


LEGENDA

- PRIS
- šoupě vodovodní
- hydrant podzemní
- šachta vodovodní
- vpust' kanalizační
- sloup dřevěný
- lampa
- označník-tyč
- dopravní značka
- strom
- plot drátěný
- plot dřevěný
- plot zděný

- sdělovací kabely nadzemní
- sdělovací kabely podzemní
- gravitační kanalizace stávající
- vodovod stávající
- elektro kabely podzemní
- vedení VN vzduchem

NAVRHOVANÉ OBJEKTY

- tlaková kanalizace - hlavní řad
- chránička na potrubí
- šoupě na kanalizaci
- proplachovací souprava na kanalizaci
- tlaková kanalizace - podružný řad
- domovní čerpací stanice
- kontrolní vrt

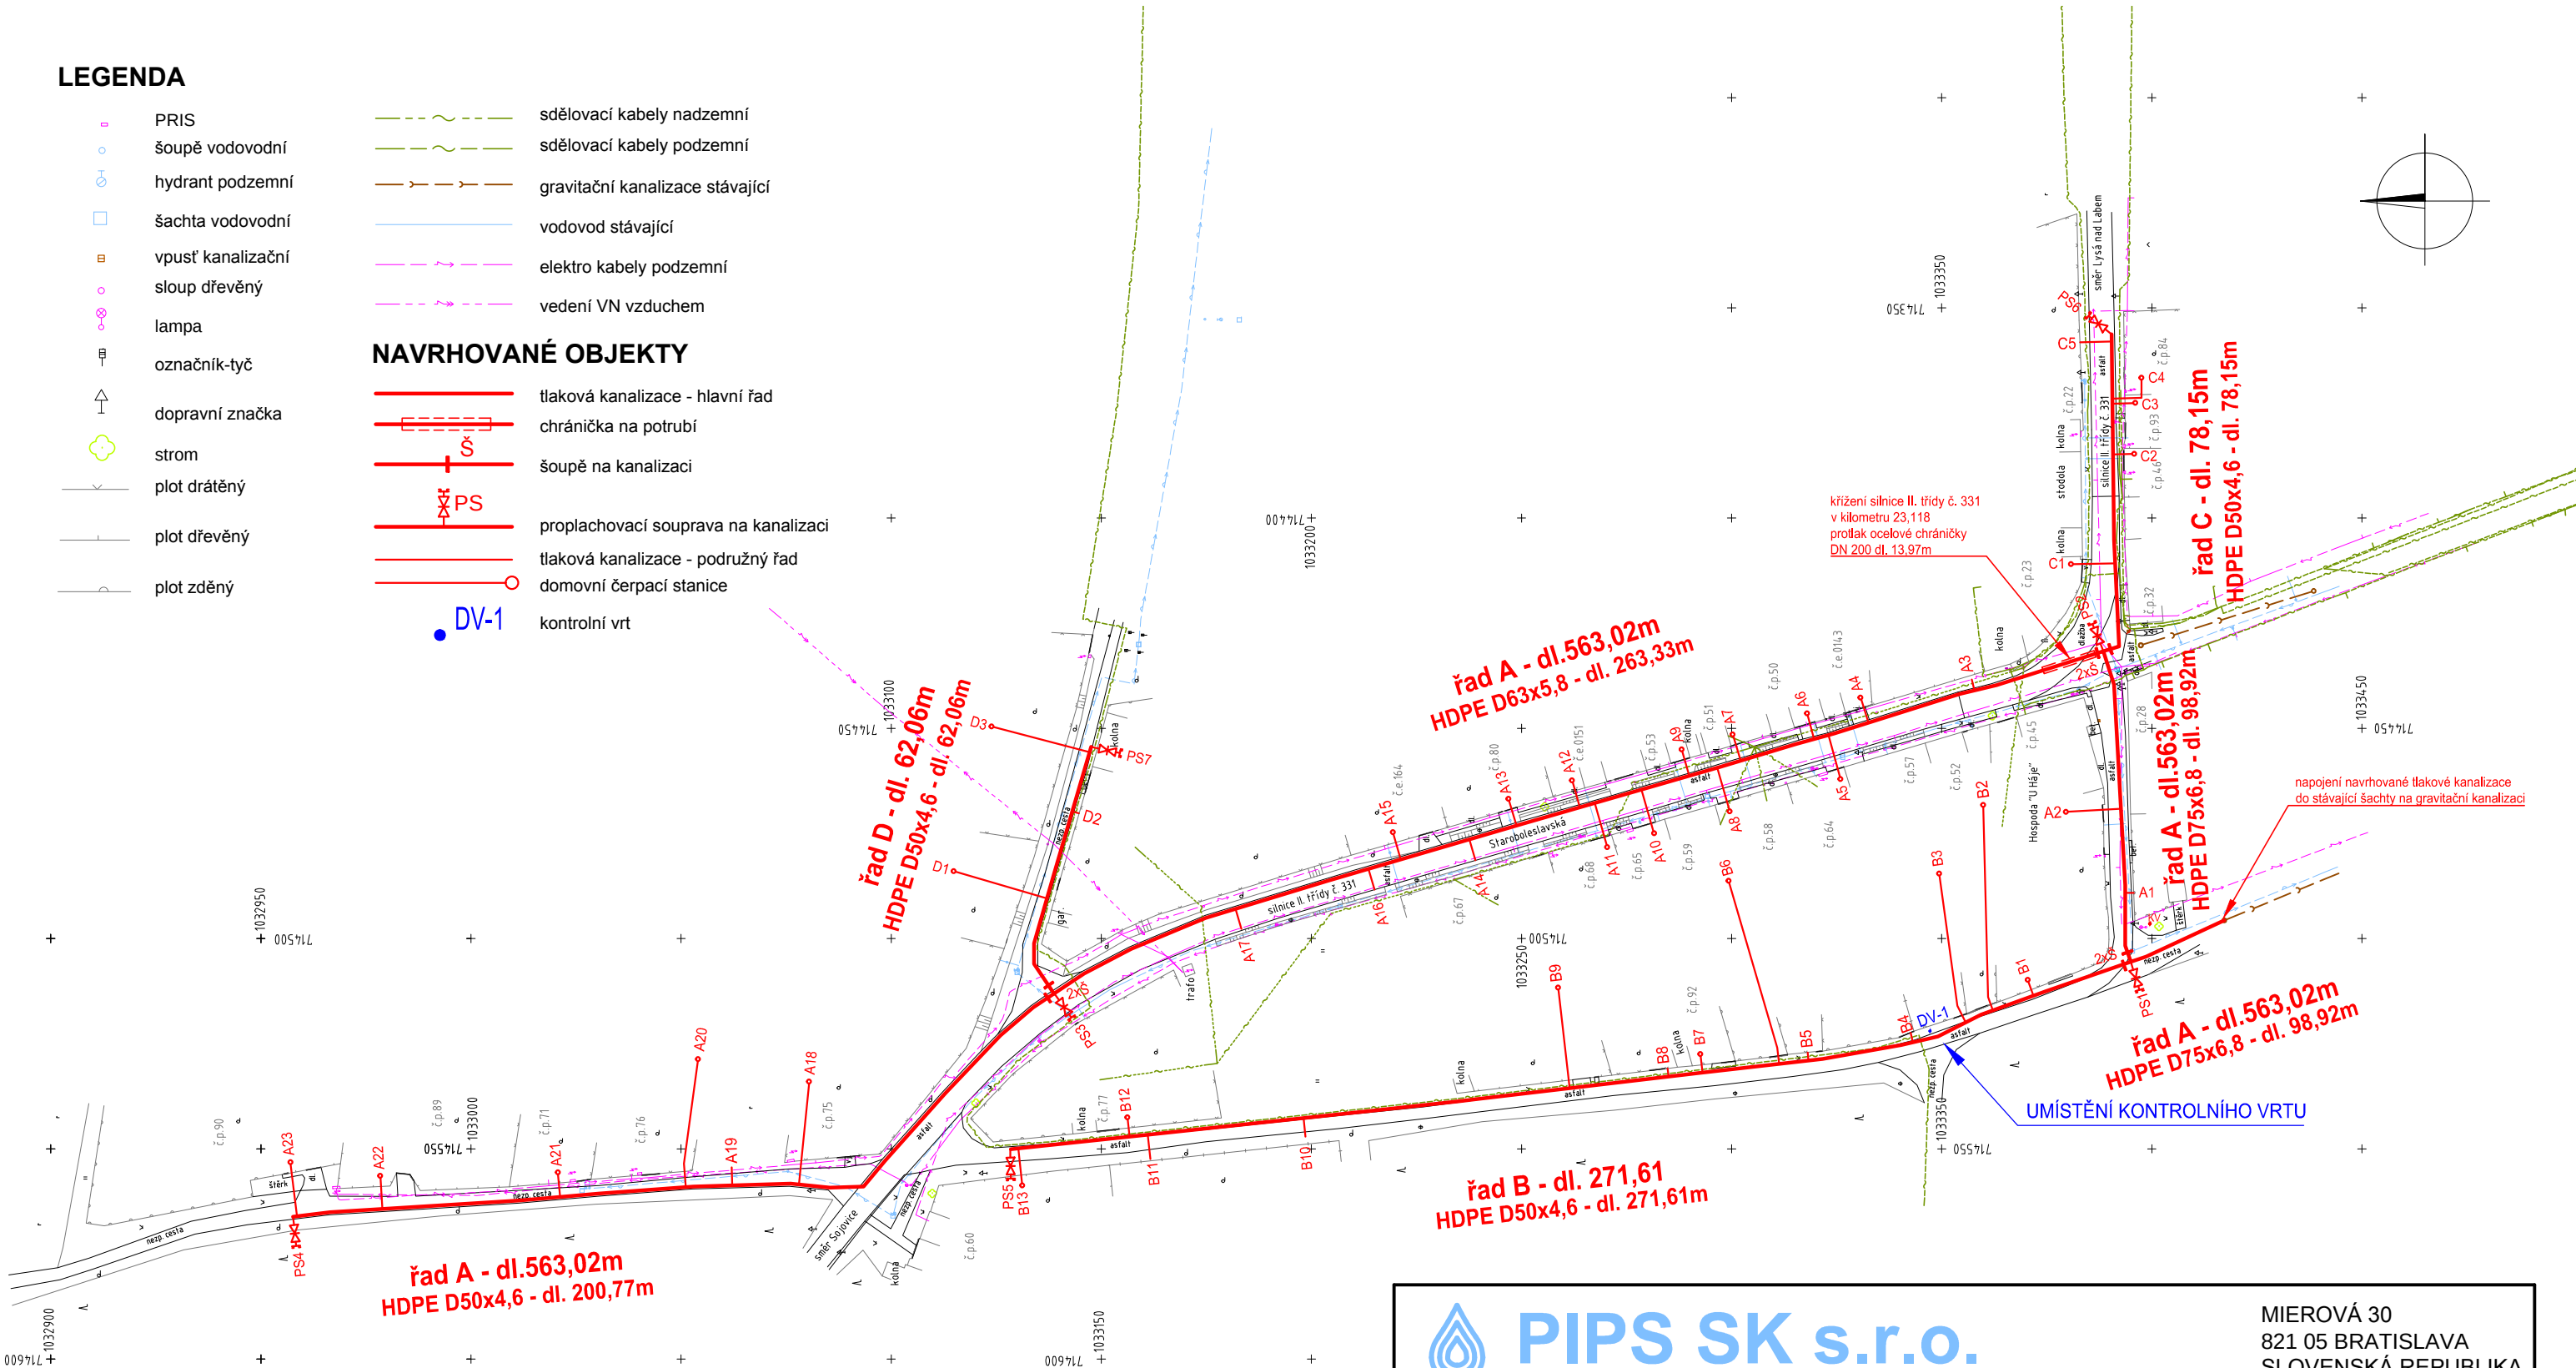

POZNÁMKA

- Stávající podzemní inženýrské sítě jsou zakresleny pouze informativně - před zahájením zemních prací je nutno nechat vytýčit všechny stávající sítě přímo v terénu jejich správci!
- Souřadnicový systém: S-JTSK
- Výškový systém: B.p.v.

 PIPS SK s.r.o. projektové, inžinierske a poradenské služby			MIEROVÁ 30 821 05 BRATISLAVA SLOVENSKÁ REPUBLIKA info@pips.sk, www.pips.sk	
ZODP. PROJEKTANT	PROJEKTANT	INVESTOR	STUPEŇ	DPS
Ing. Peter Pomothy	Ing. Boris Pomothy	Město Lysá nad Labem	DATUM	03/2017
AKCE			FORMÁT	2 A4
			Č. ZAKÁZKY	03/2017
			MĚŘÍTKO	1:1500
PŘÍLOHA			Č. PŘÍLOHY	Č. PARÉ
CELKOVÝ A KOORDINAČNÍ SITUAČNÍ VÝKRES			C.2	