




SCHÉMA PODRUŽNÉHO ŘADU KANALIZACE
PŮDORYS

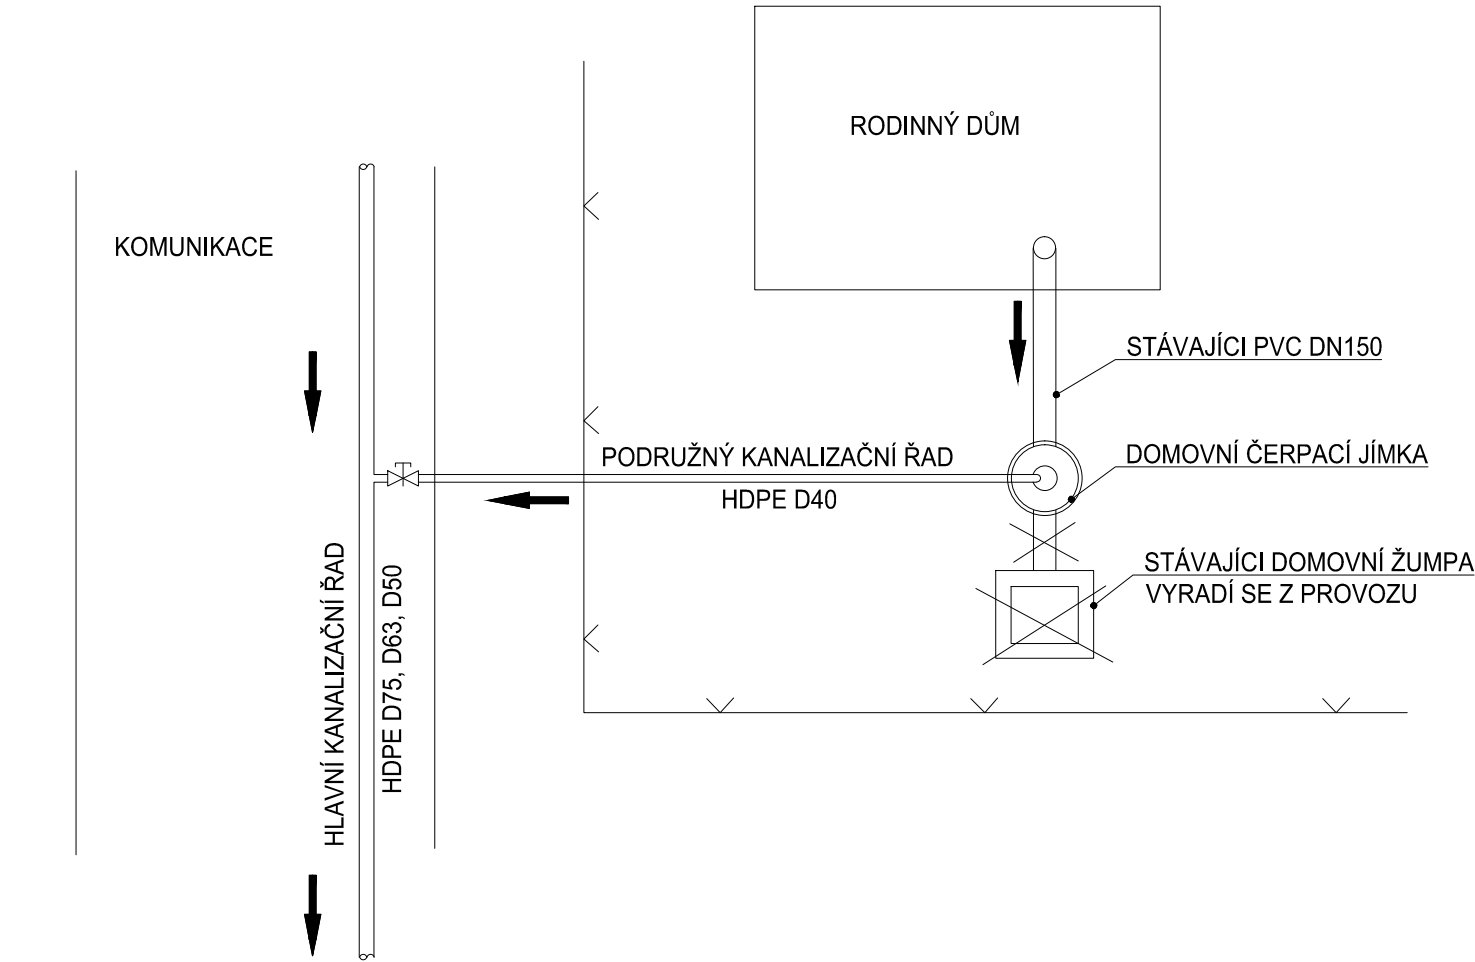


PODÉLNÝ ŘEZ

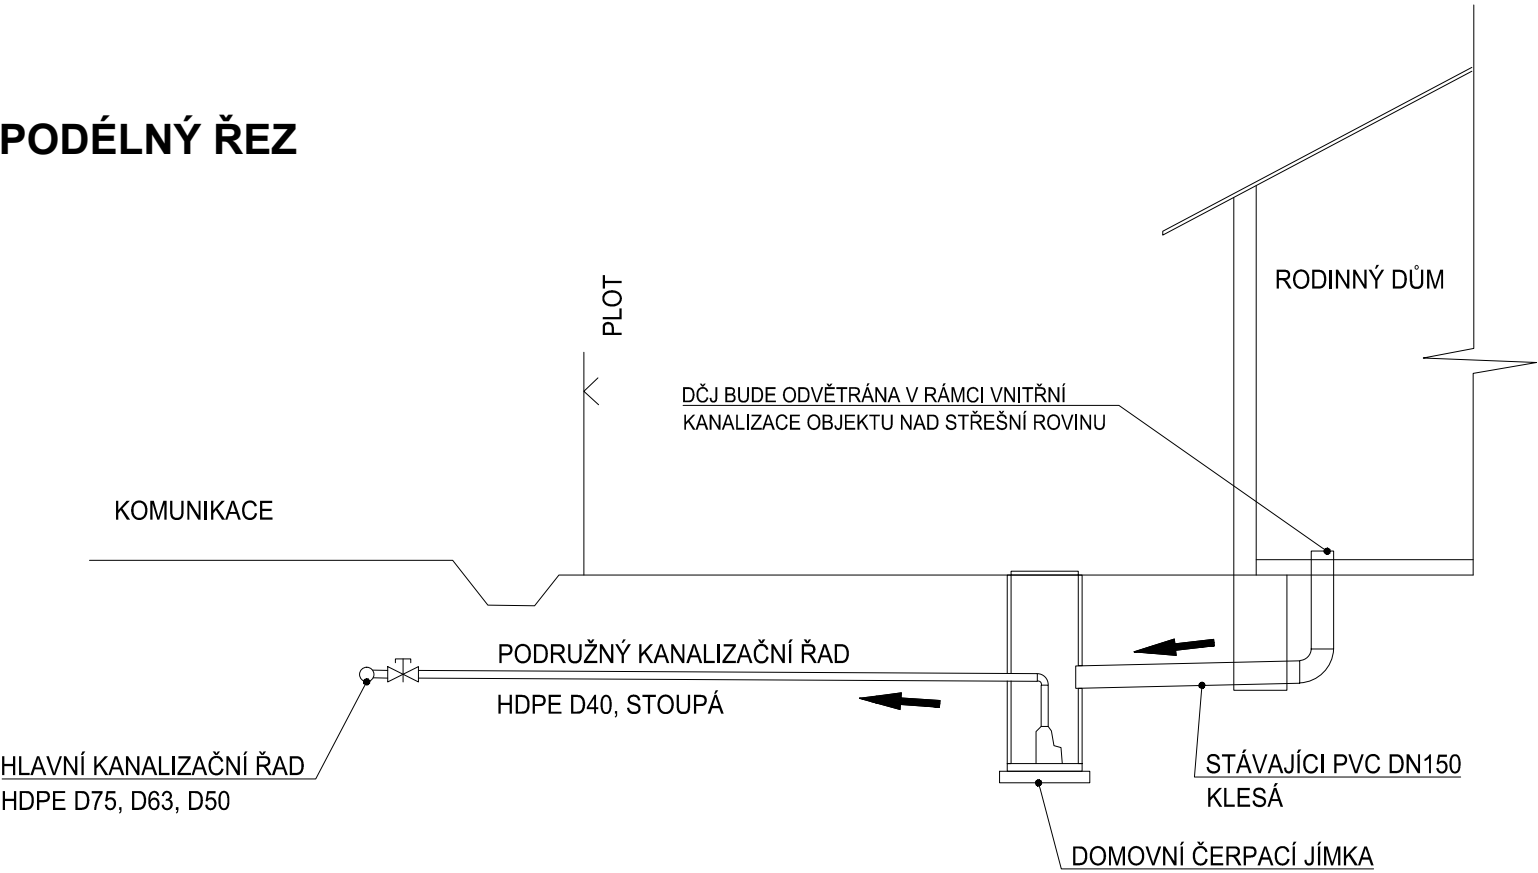

DETAIL NAPOJENÍ PODRUŽNÉHO ŘADU KANALIZACE
PŮDORYS

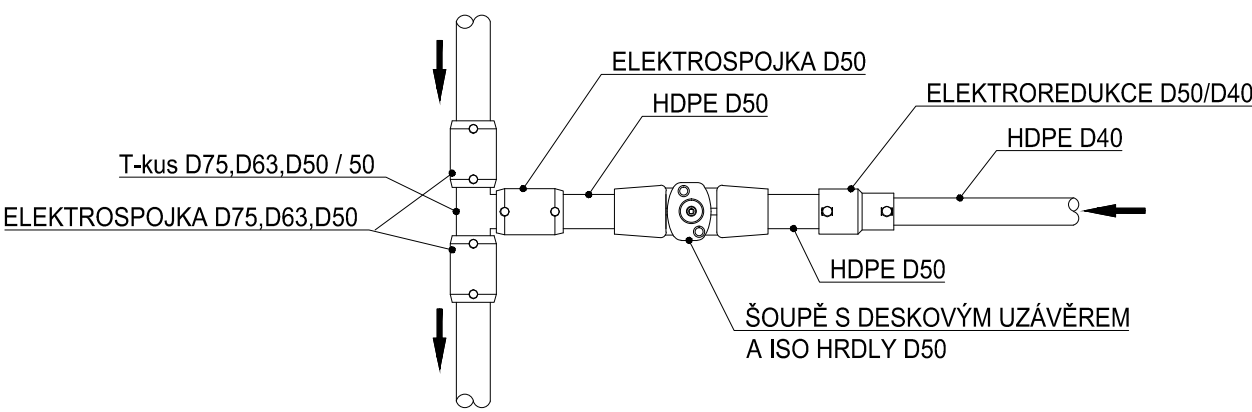

ŘEZ

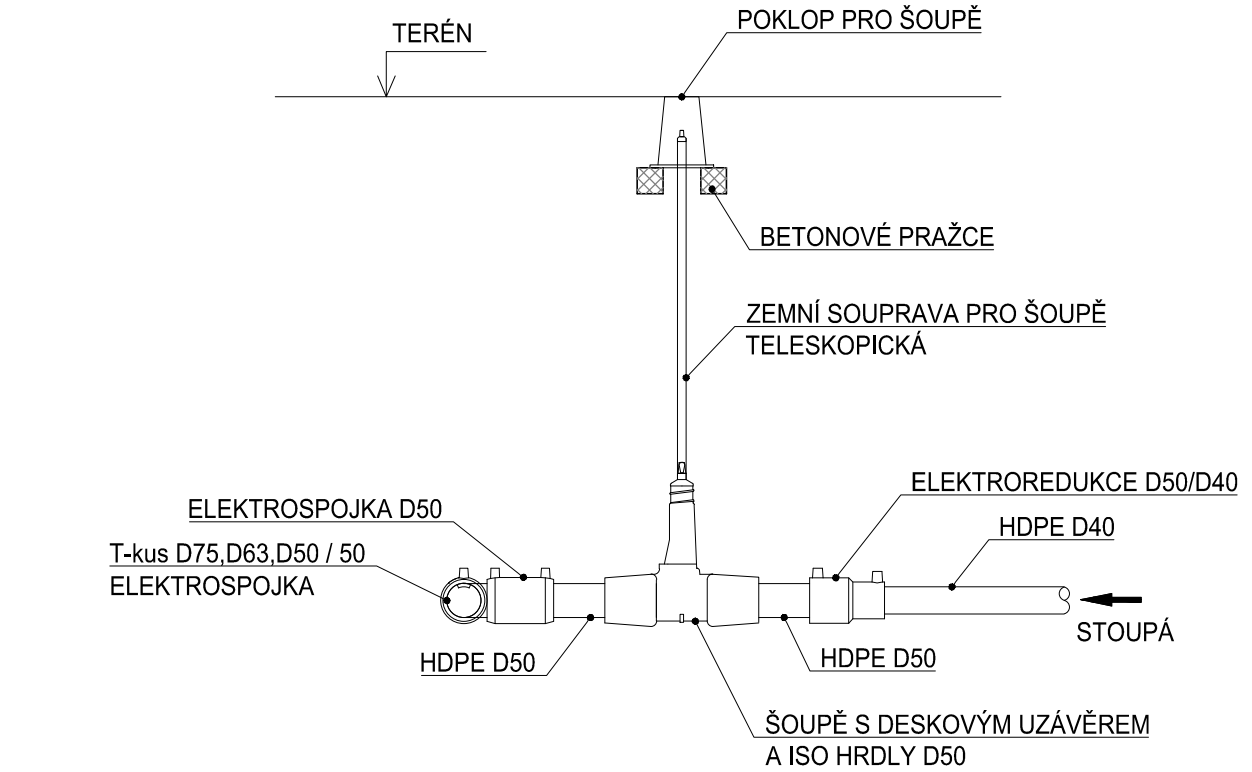

		PIPS SK s.r.o.		MEROVÁ 30 821 05 BRATISLAVA SLOVENSKÁ REPUBLIKA info@pips.sk, www.pips.sk	
projektové, inžinierske a poradenské služby					
ZODP. PROJEKTANT	PROJEKTANT	INVESTOR	STUPEŇ	DPS	
Ing. Peter Pomothy	Ing. Boris Pomothy	Město Lysá nad Labem	DATUM	03/2017	
AKCE			FORMÁT	2 A4	
			Č. ZAKÁZKY	03/2017	
			MĚŘÍTKO	-	
PŘÍLOHA			Č. PŘÍLOHY	Č. PARÉ	
VZOROVÝ PODRUŽNÝ ŘAD			D.11		