


ÚZEMÍ	Dvorce														
POVRCH ÚZEMÍ	asfalt	tráva	asfalt			tráva	asfalt	tráva						asfalt	
VZDÁL. VRCHOLOVÝCH BODŮ	21.51	16.23	11.54	3.15	5.84	18.98	29.24	53.38		4.75	17.03	26.25	13.11	17.30	33.29
OZNAČENÍ VRCHOLOVÝCH BODŮ	VB1	VB2	VB3	VB4	VB5	VB6	VB7		VB8	VB9	VB10		VB11	VB12	VB13


MĚŘÍTKO 1:500/10

řad E

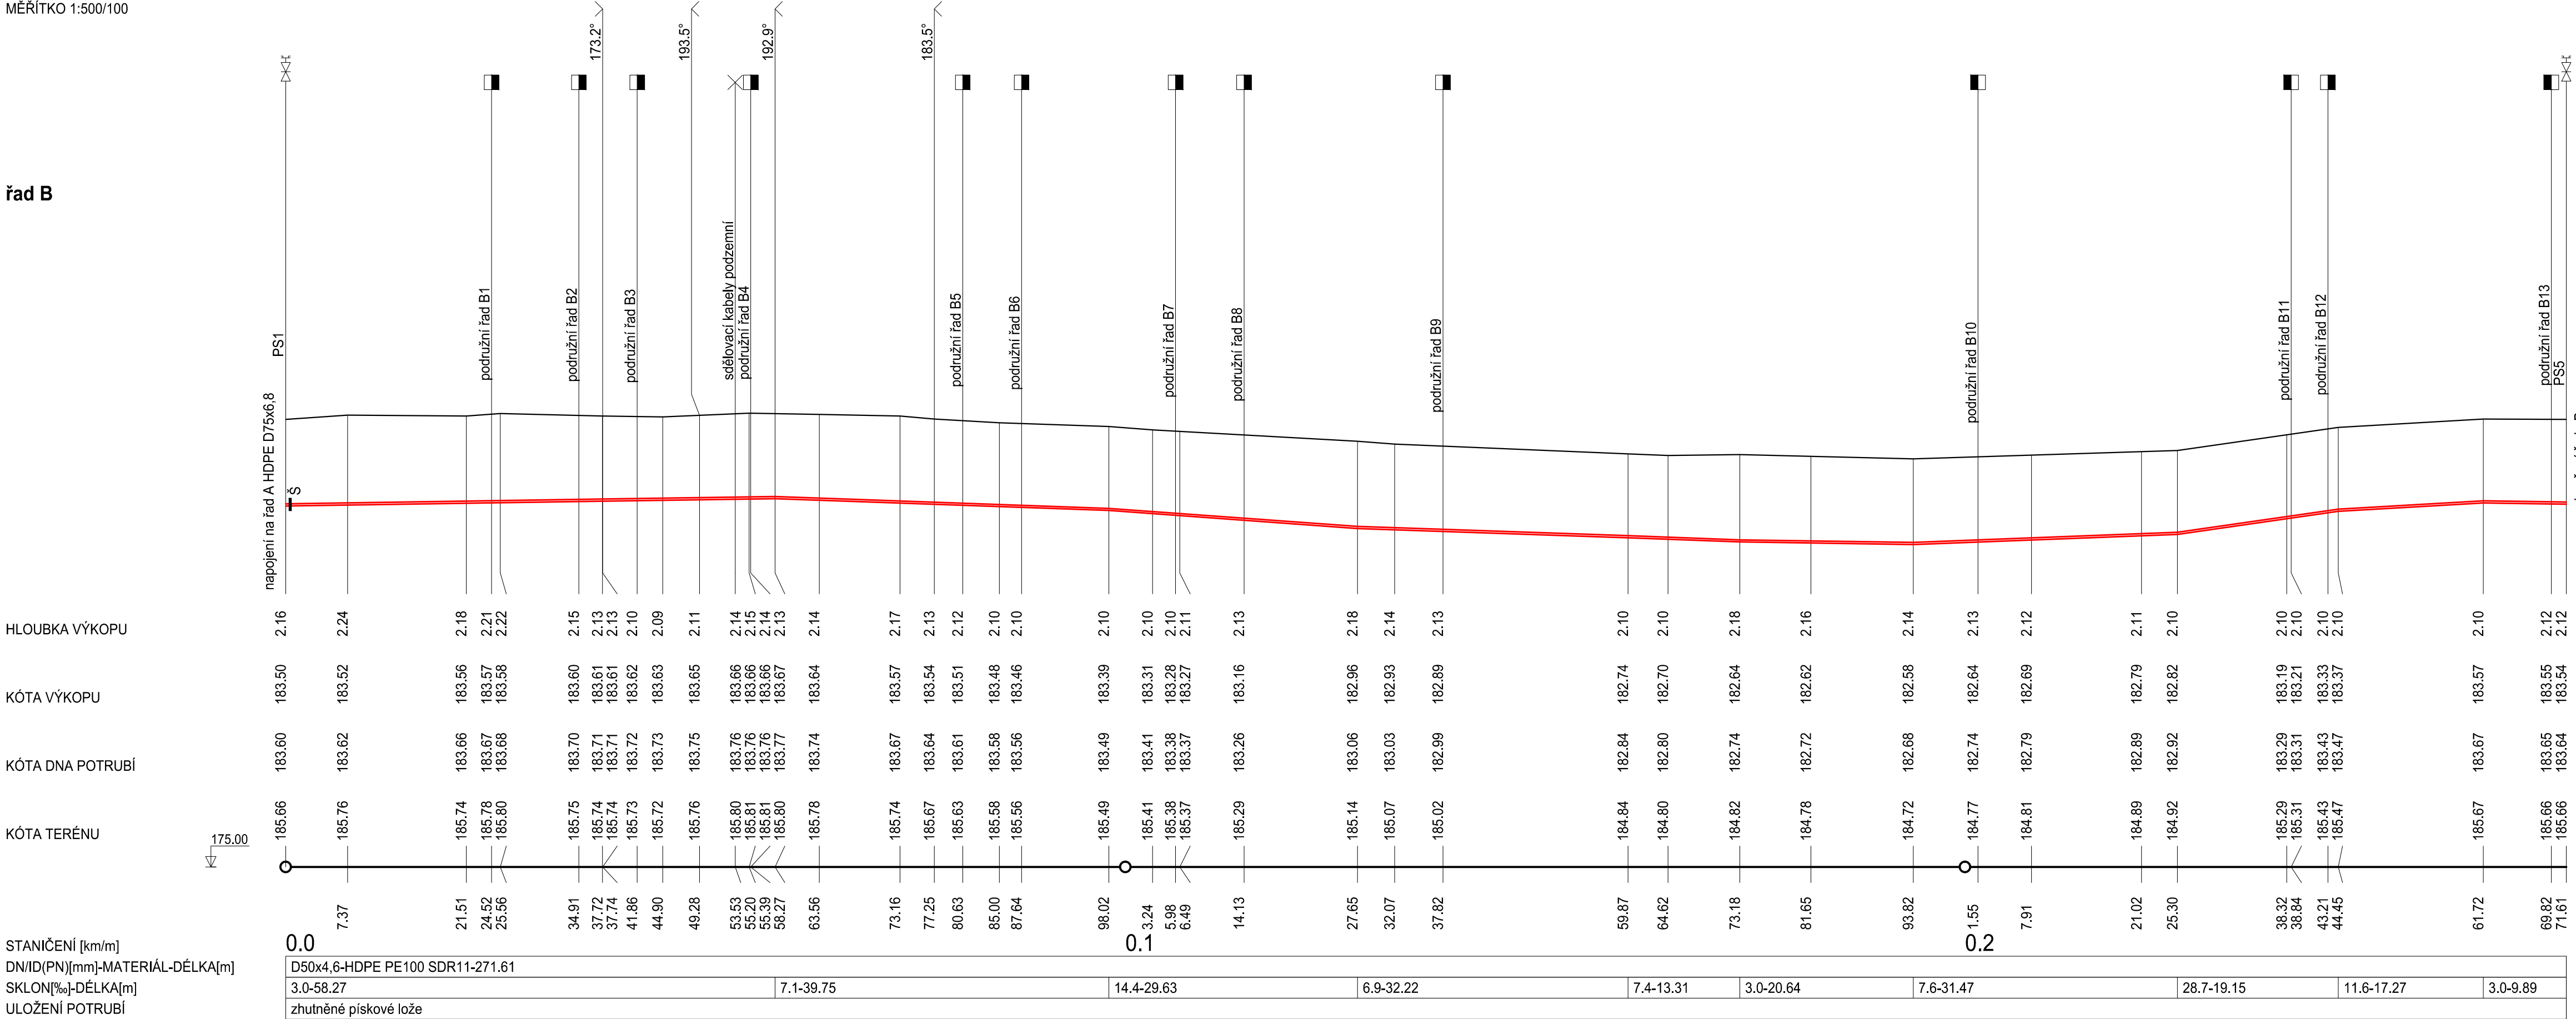


Dvorce			
dlažba		asfalt	
3.90	25.38	48.87	
VB1	VB2	VB3	

řad C

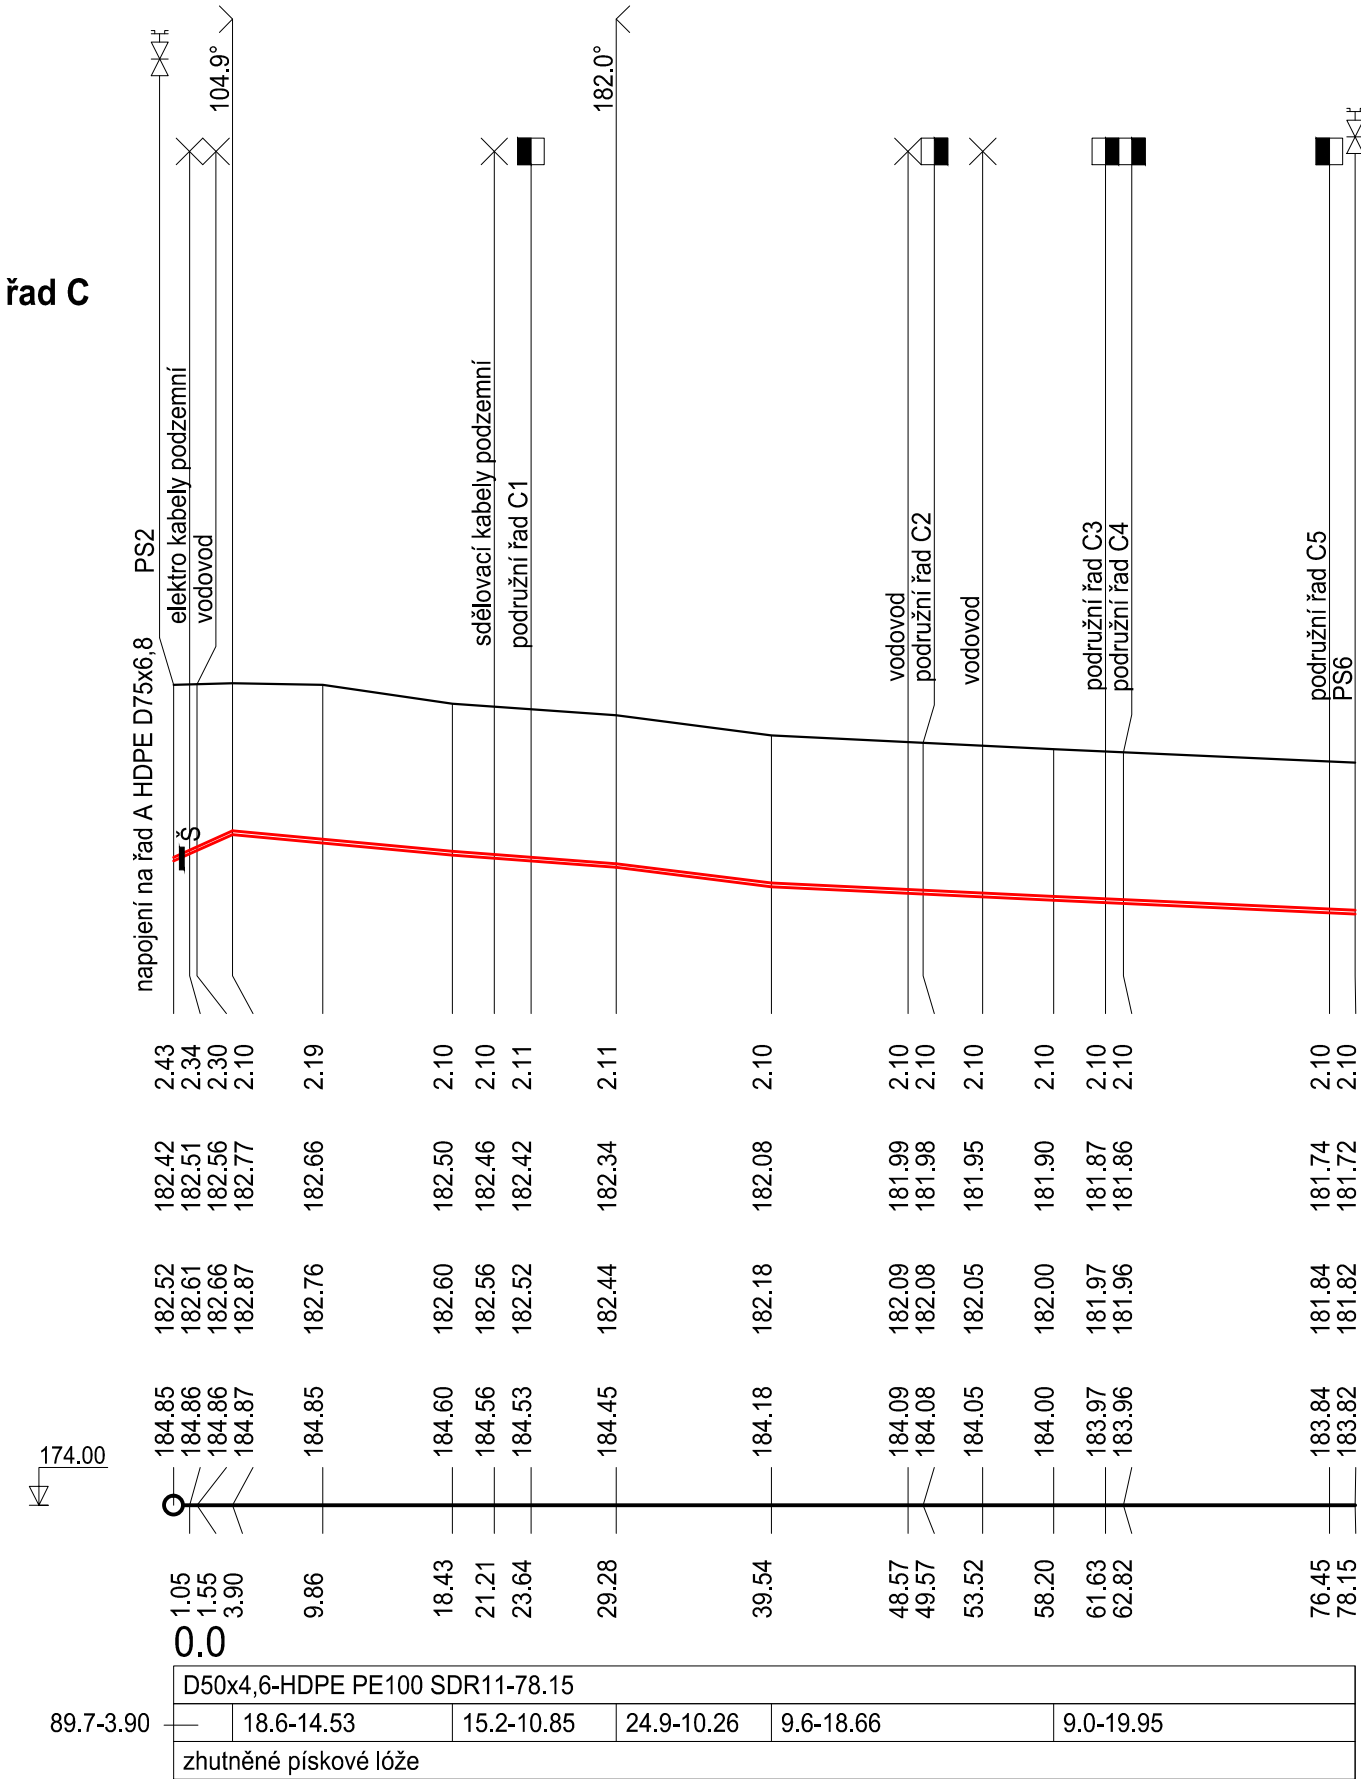

Dvorce				
asfalt nezp. cesta				
8.54	4.91	16.74	31.87	
VB1	VB2	VB3	VB4	VB5

ad D

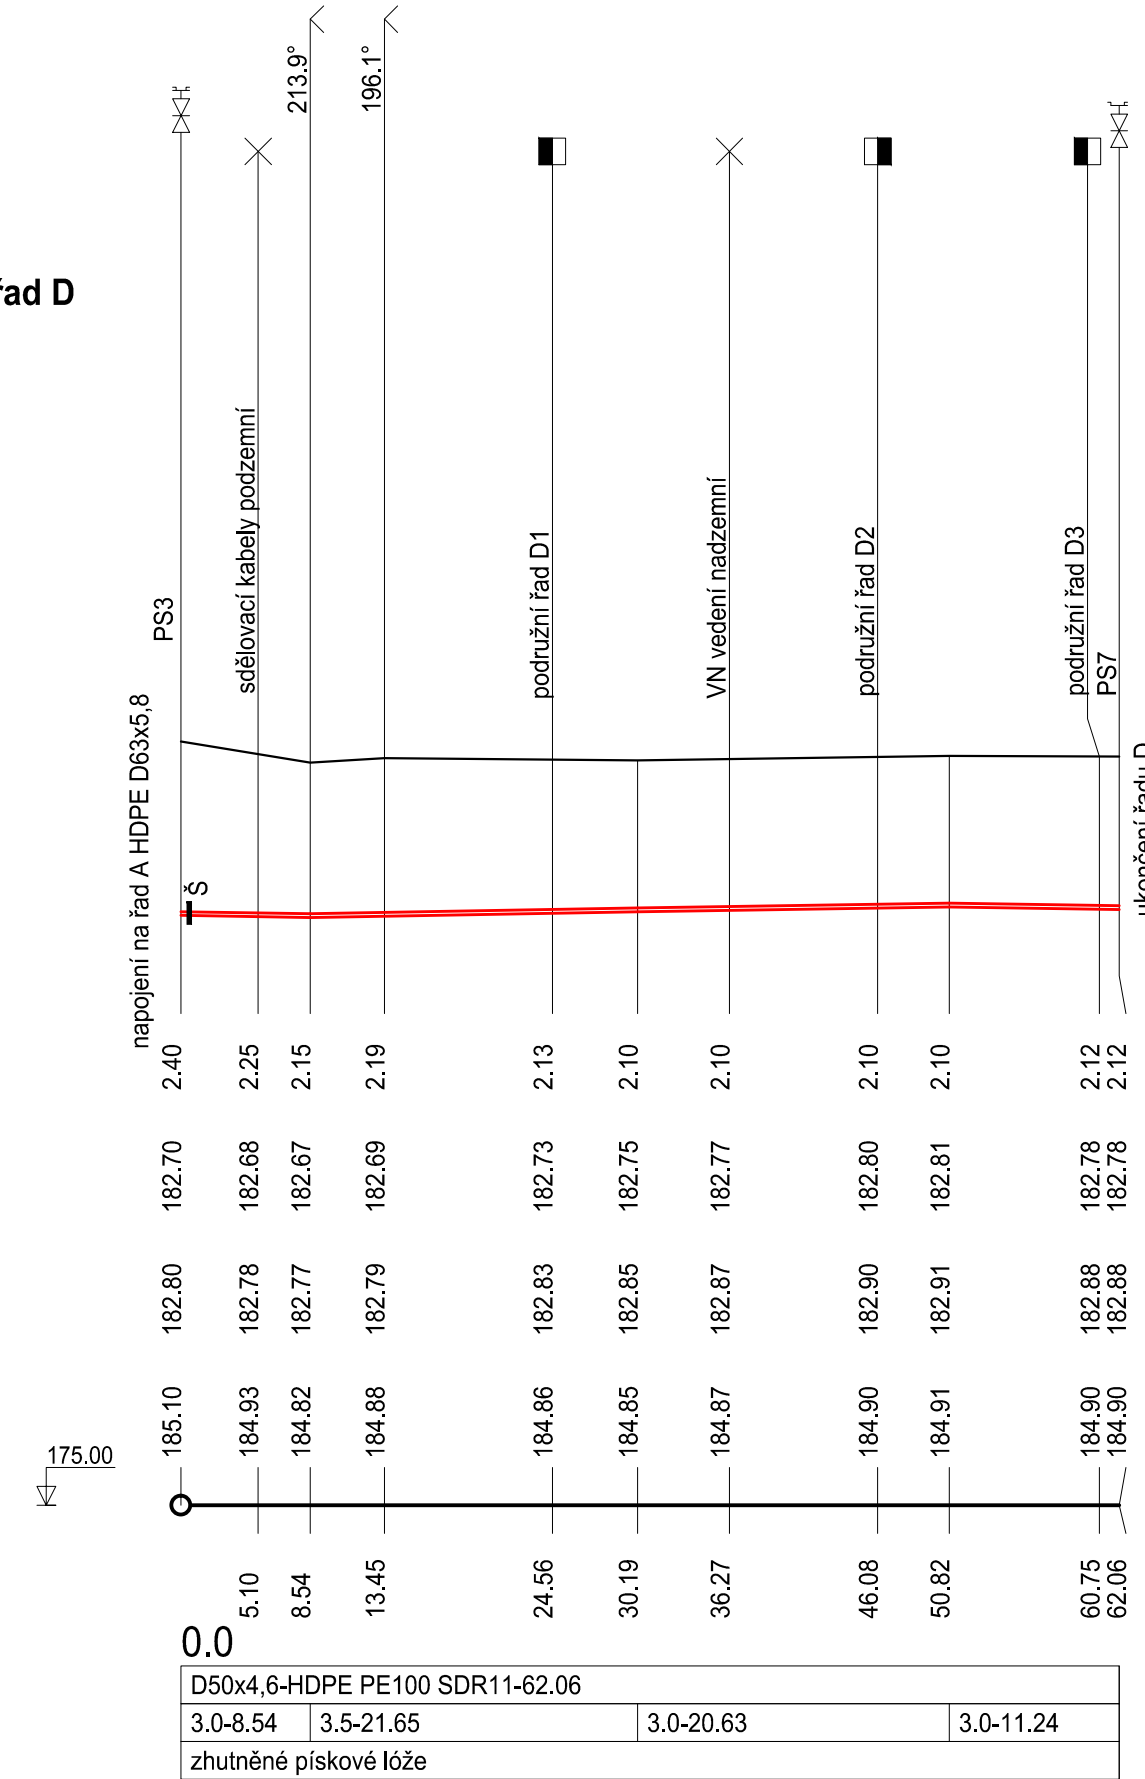

SOUHRN VÝKRESOVÝCH ČÁSTÍ		
Výkres	Název stoky	Formát
1	řad A	7 A4
2	řad B, řad C, řad D	6 A4

PŘÍLOHA		Č.přílohy
PODÉLNÝ PROFIL		D.3
Měřítko	Číslo paré	
1:500/100		