


VZOROVÁ DOMOVNÍ ČERPACÍ JÍMKA NA PODRUŽNÉM ŘADU KANALIZACE

ŘEZ A-A

M 1:25

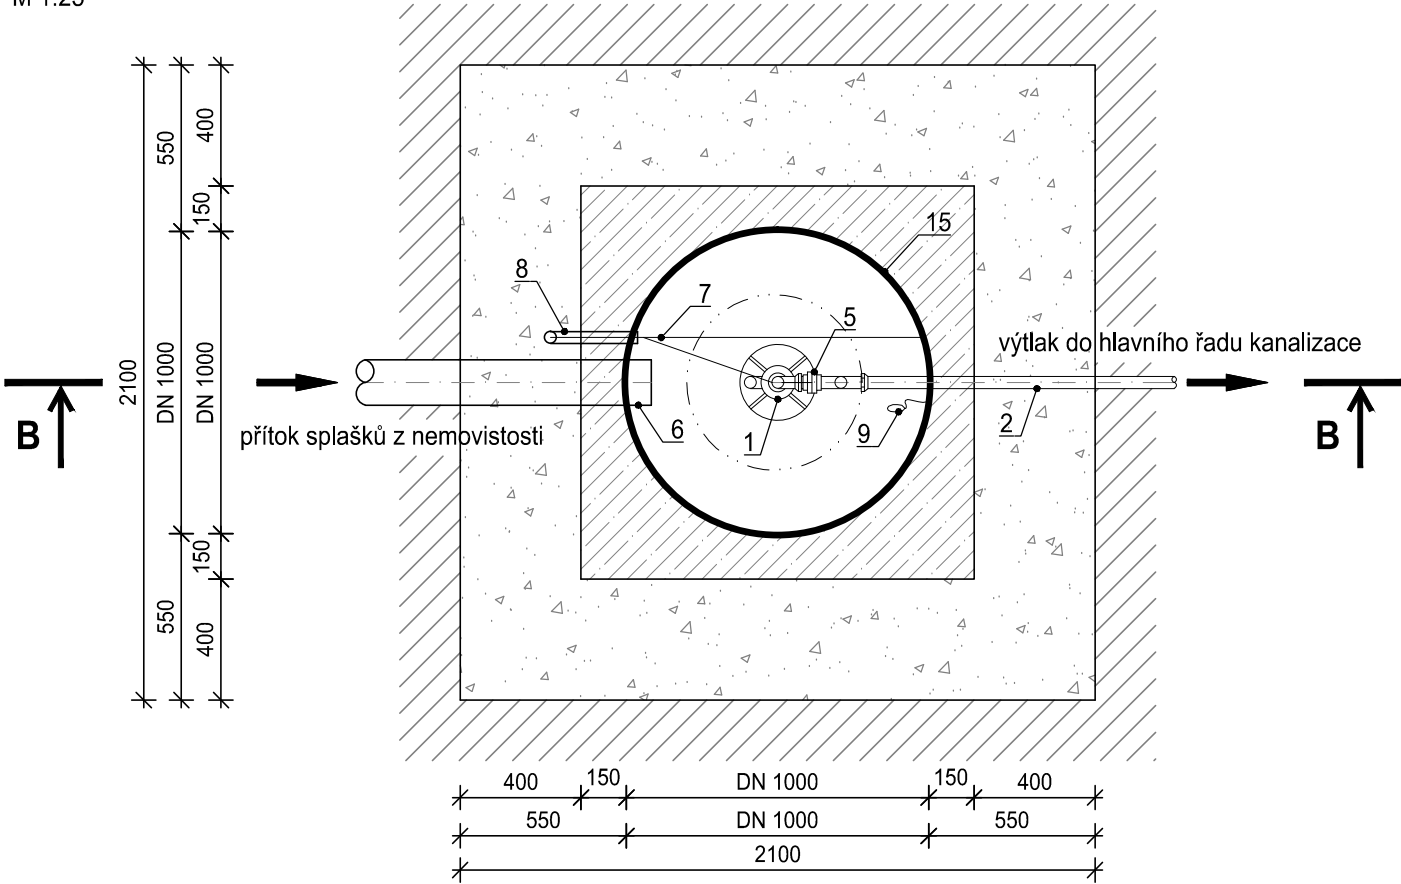

LEGENDA

OZN.	NÁZEV
1	ČERPADLO PRO ODPADNÍ VODU
2	POTRUBÍ HDPE PE100 SDR11 D40x3,7 mm
3	POJISTNÝ VENTIL
4	KULOVÁ ZPĚTNÁ KLAPKA
5	KULOVÝ KOHOUT
6	GRAVITAČNÍ DOMOVNÍ PŘÍPOJKA DN150 (DN200)
7	SILOVÉ A OVLÁDACÍ KABELY
8	CHRÁNIČKA PRO ELEKTRO KABELY HDPE D40
9	SESTAVA PLOVÁKOVÝCH SPÍNAČŮ
10	VSTUPNÍ POKLOP
11	TĚSNÍCÍ MANŽETA DN150
12	TĚSNÍCÍ MANŽETA D40
13	OVLAĐACÍ AUTOMATIKA
14	DOMOVNÍ ROZVADĚČ
15	DOMOVNÍ PLASTOVÁ ČERPACÍ JÍMKA DN1000


	BETON C16/20
	ŠTĚRKOPÍSEK Ø16-32 mm
	HUTNĚNÝ ZÁSYP VE VRSTVÁCH
	ROSTLÝ TERÉN

POZNÁMKA

- PROSTUPY PRO POTRUBÍ ZHOTOVIT VODOTĚSNĚ

ŘEZ B-B

M 1:25

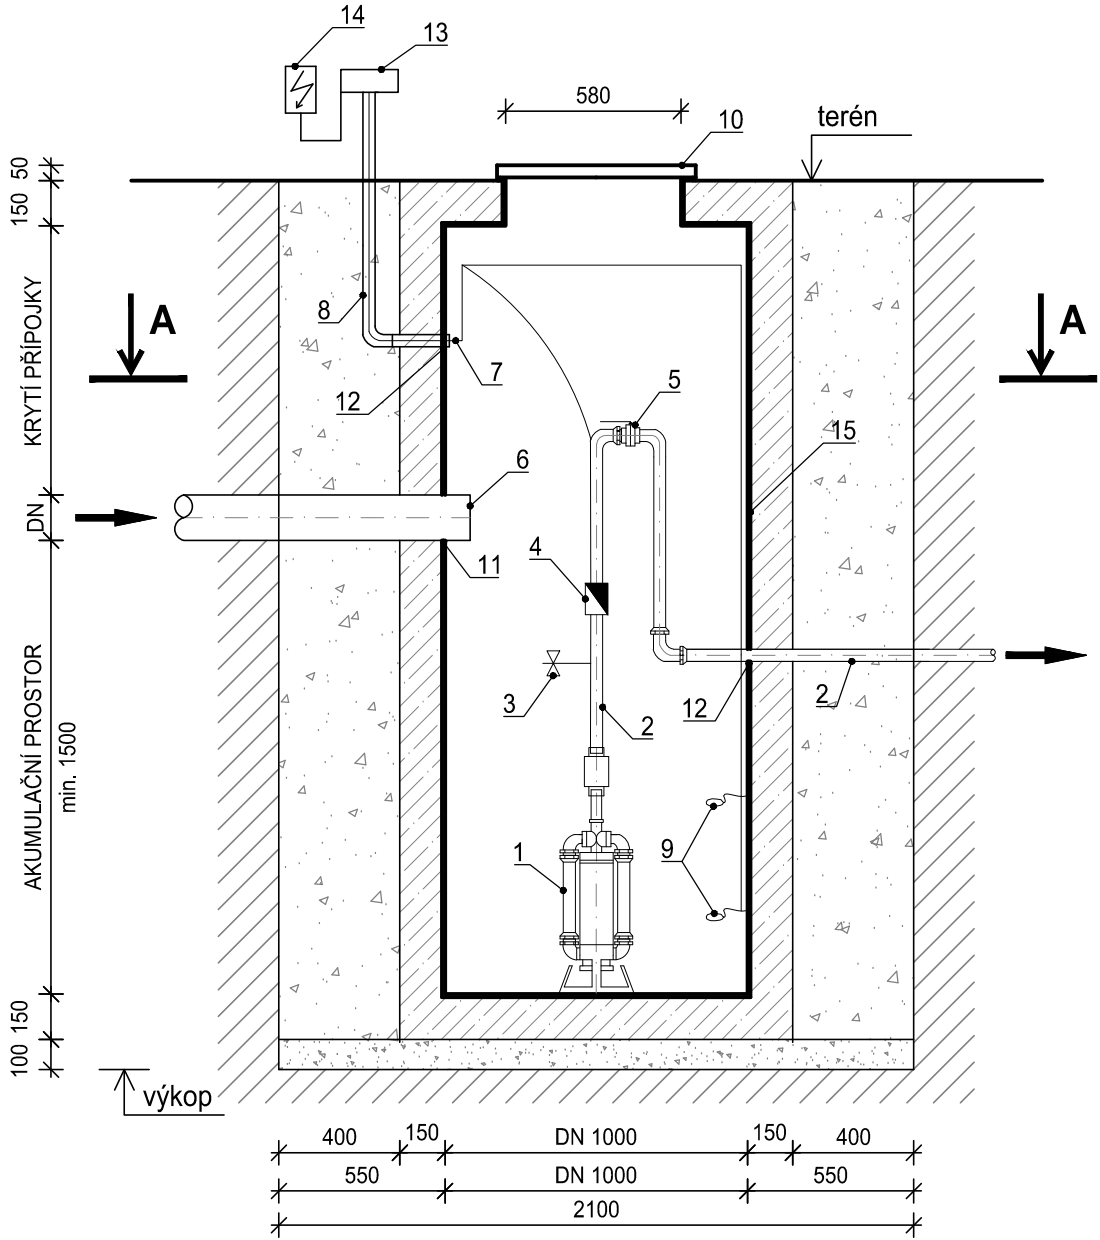

		MIEROVÁ 30 821 05 BRATISLAVA SLOVENSKÁ REPUBLIKA info@pips.sk, www.pips.sk		
ZODP. PROJEKTANT	PROJEKTANT	INVESTOR	STUPEŇ	DPS
Ing. Peter Pomothy	Ing. Boris Pomothy	Město Lysá nad Labem	DATUM	03/2017
AKCE KANALIZACE DVORCE			FORMÁT	2 A4
			Č. ZAKÁZKY	03/2017
			MĚŘÍTKO	1:25
PŘÍLOHA VZOROVÁ DOMOVNÍ ČERPACÍ JÍMKA			Č. PŘÍLOHY D.8	Č. PARÉ