


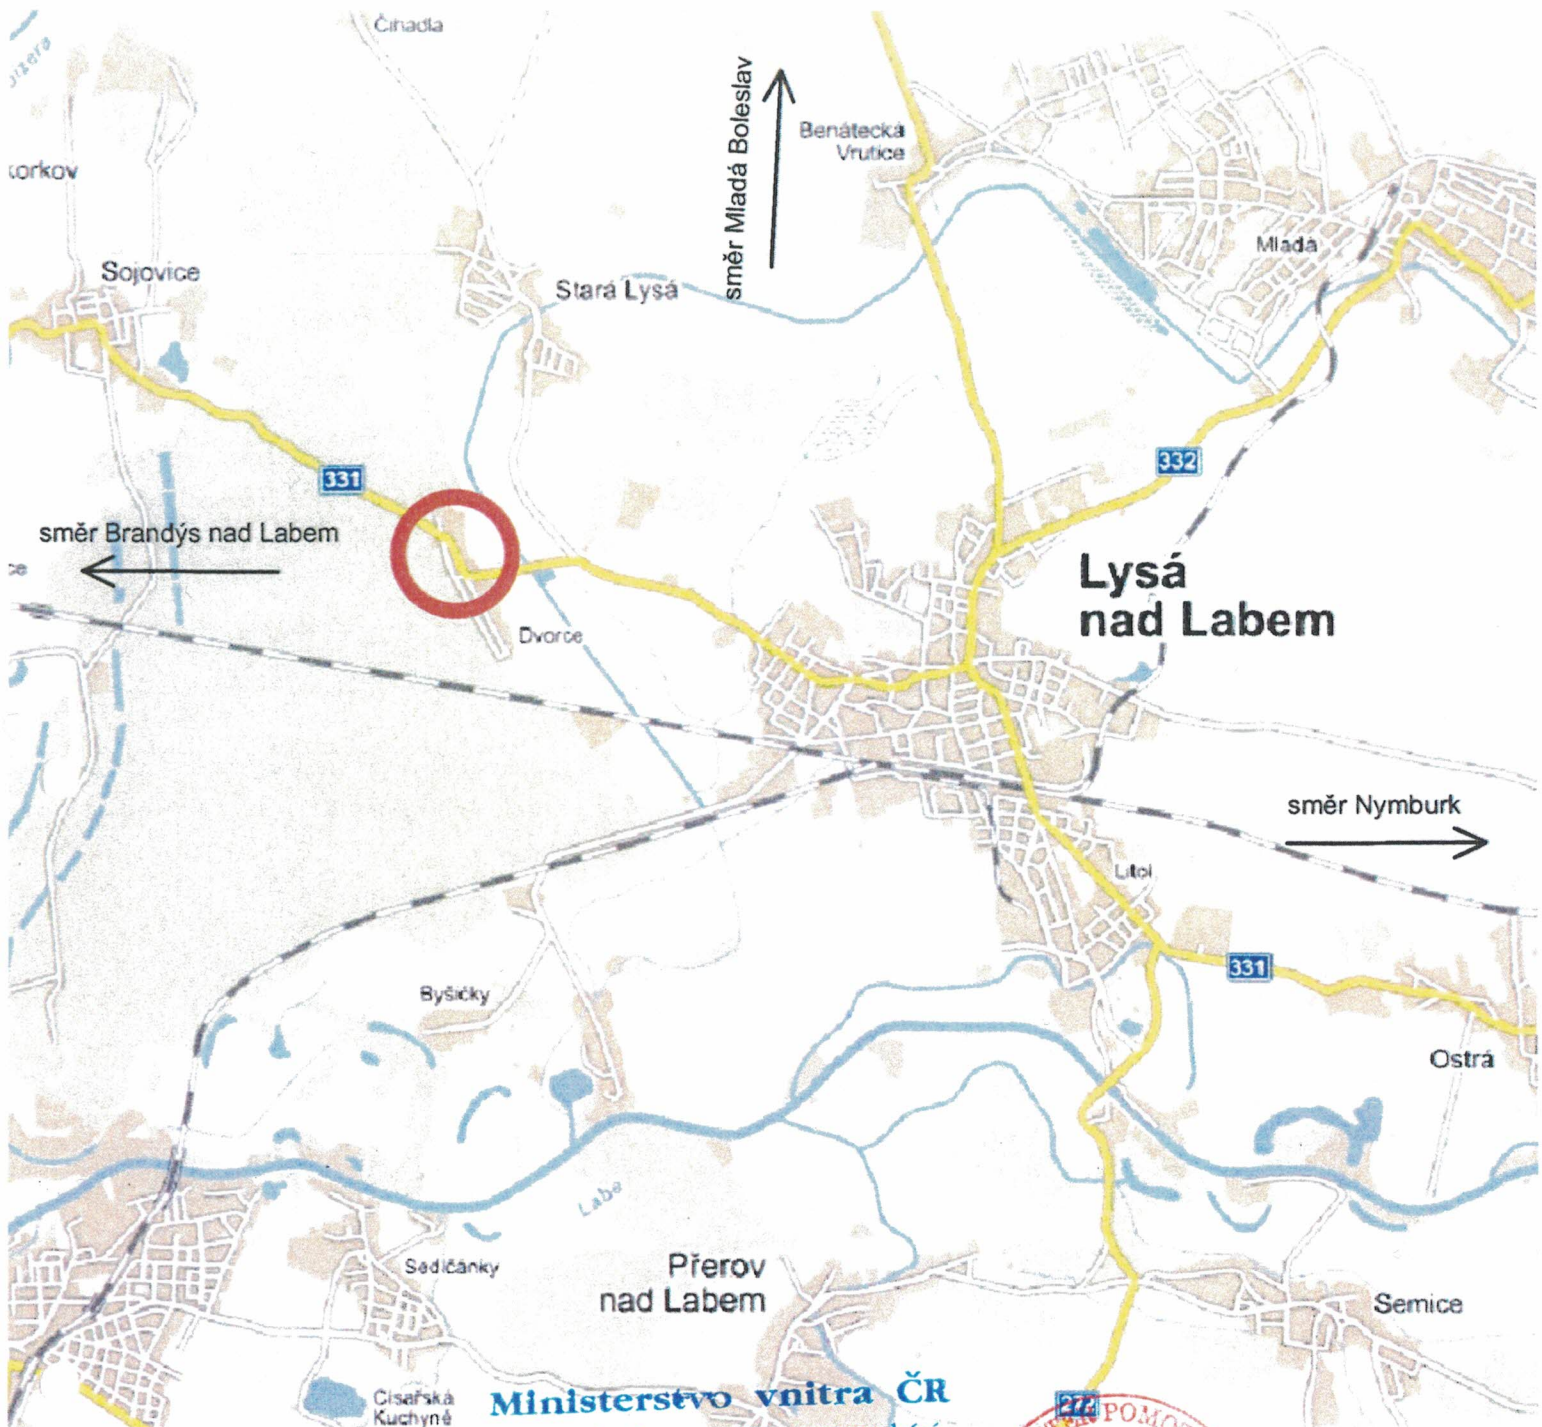

LEGENDA




zájmové území tohoto vyjádření je 1 rok.

Ministerstvo vnitra ČR

V zakresleném staveništi se nenachází žádný sdělovací kabel MV.

Nemáme námitek proti realizaci stavby.

Datum 7.4.2016 Podpis

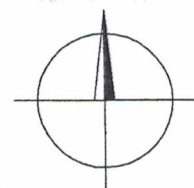


PIPS SK s.r.o.

projektové, inžinierske a poradenské služby

MIEROVÁ 30
821 05 BRATISLAVA
SLOVENSKÁ REPUBLIKA

Zodp. projektant	Vypracoval	Investor	Stupeň	DSP
Ing. Peter Pomothy	Ing. Boris Pomothy	Město Lysá nad Labem	Datum	04/2016
AKCE KANALIZACE DVORCE			Formát	1 A4
			Číslo zakázky	7/2015
			Měřítko	1:50 000
PŘÍLOHA SITUAČNÍ VÝKRES ŠIRŠÍCH VZTAHŮ			Č.přílohy C.1	Číslo paré

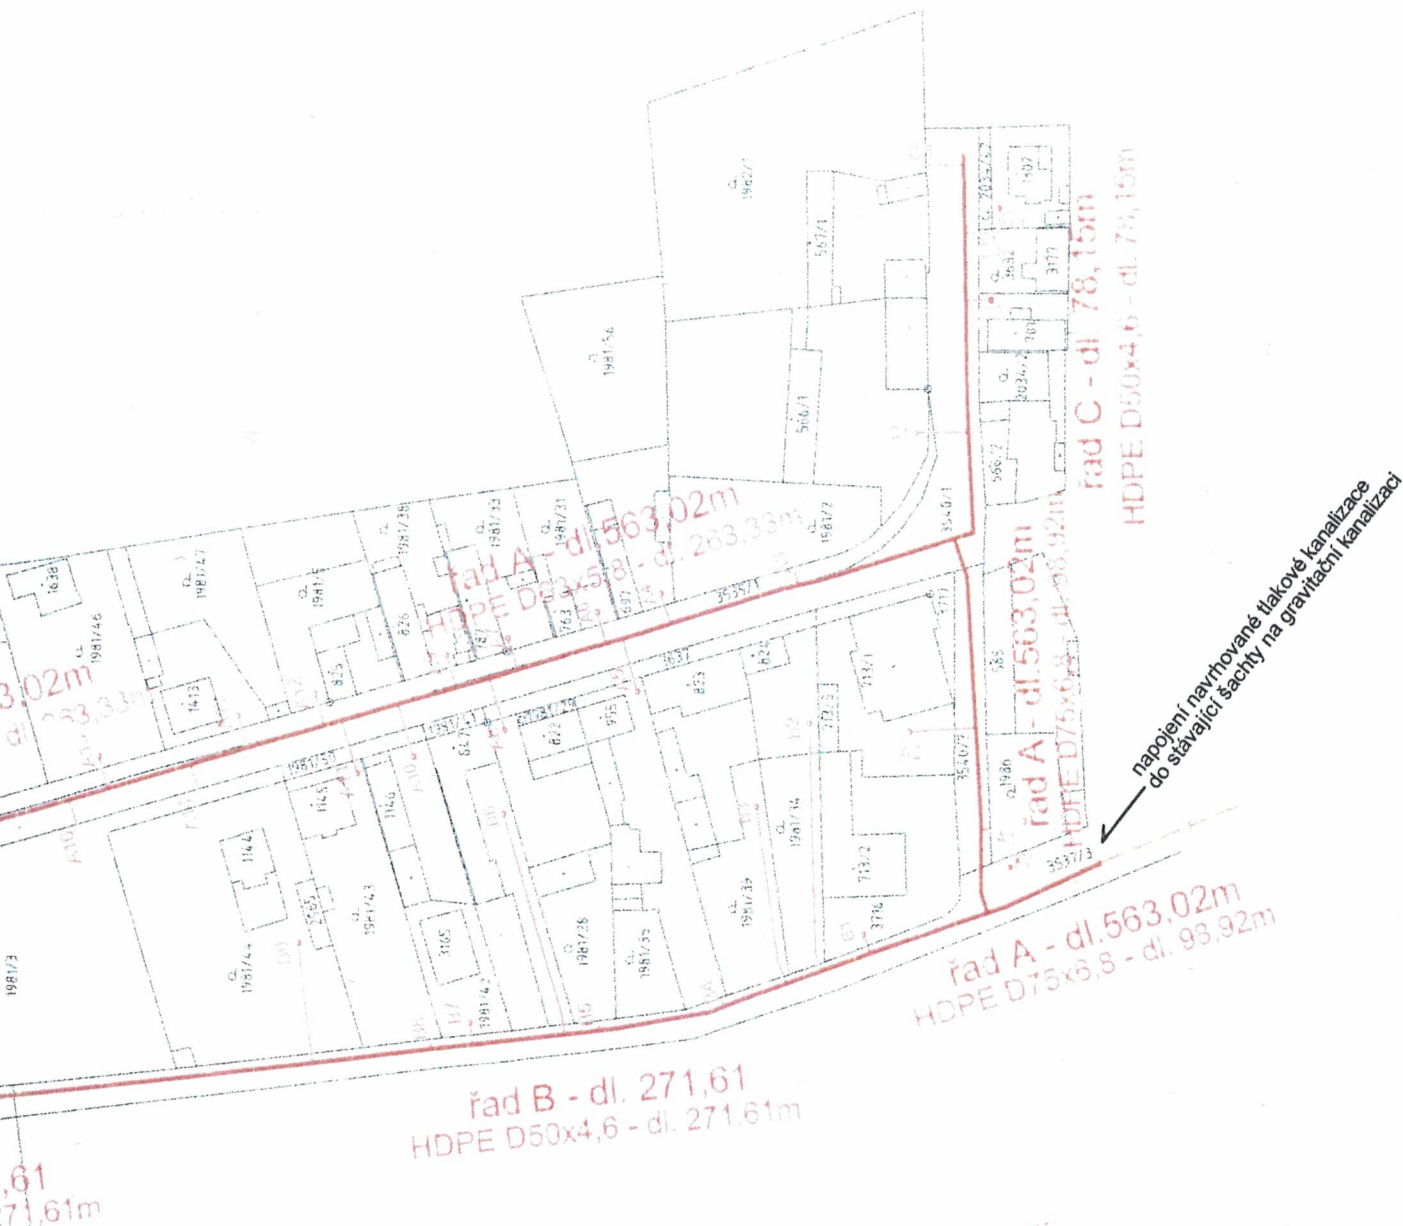


Ministerstvo vnitra ČR

V zakresleném staveništi se nenachází žádný sdělovací kabel MV.

Nemáme námitek proti realizaci stavby.

Platnost tohoto vyjádření je 1 rok.

Datum 4.4.2016 Podpis [signature]

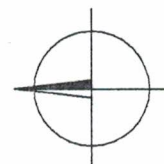

PIPS SK s.r.o.

projektové, inženýrské a poradenské služby

MIEROVÁ 30
821 05 BRATISLAVA
SLOVENSKÁ REPUBLIKA

Zodp. projektant	Vypracoval	Investor	Stupeň	DSP
Ing. Peter Pomothy	Ing. Boris Pomothy	Město Lysá nad Labem	Datum	04/2016
AKCE KANALIZACE DVORCE			Formát	2 A4
			Číslo zakázky	7/2015
			Měřítko	1:1500
PŘÍLOHA KATASTRÁLNÍ SITUACE			Č.přílohy C.3	Číslo paré