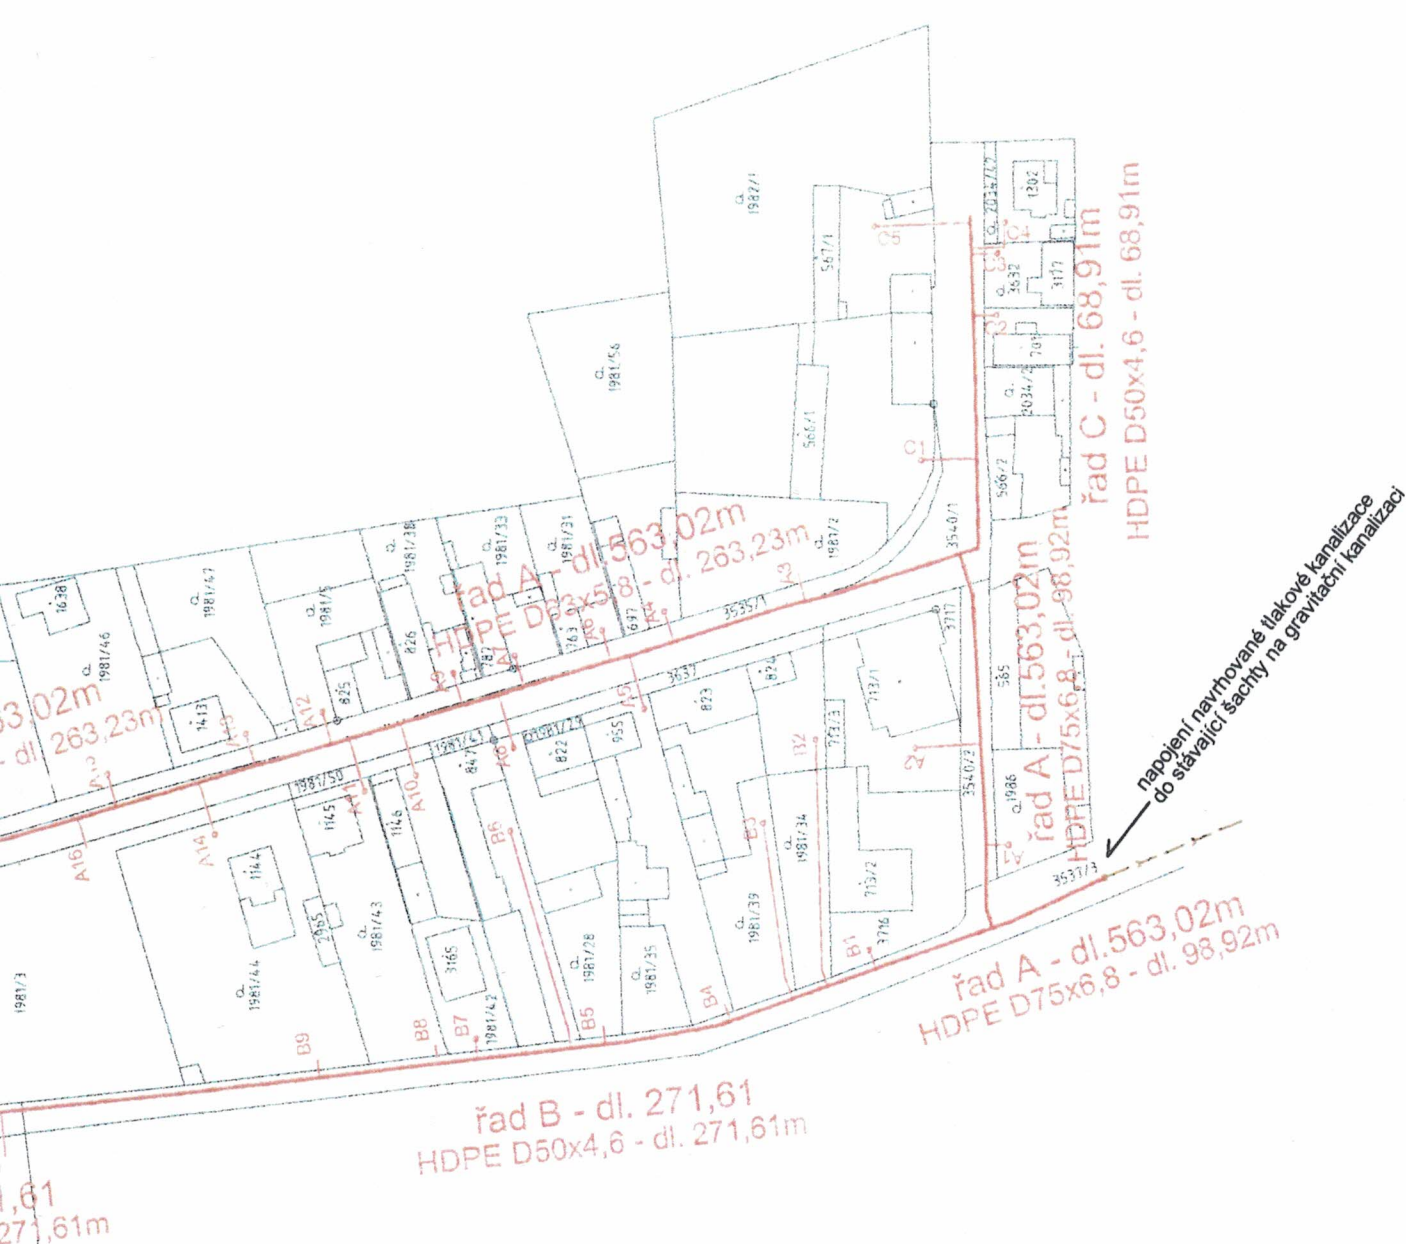


 PIPS SK s.r.o. projektové, inžinierske a poradenské služby		MIEROVÁ 30 821 05 BRATISLAVA SLOVENSKÁ REPUBLIKA		
Zodp. projektant	Vypracoval	Investor	Stupeň	DÚR
Ing. Peter Pomothy	Ing. Boris Pomothy	Město Lysá nad Labem	Datum	07/2015
AKCE KANALIZACE DVORCE			Formát	2 A4
			Číslo zakázky	7/2015
			Měřítko	1:1500
PŘÍLOHA SITUACE KN			Č.přílohy D.1	Číslo paré

MO - SEM Praha
Zastoupená Danou HORSKOU
Oddělení ochrany územních zájmů
Souhlasí
s realizací stavby dle přiložené dokumentace.
Toto stanovisko platí po dobu dvou let.
MP - 204 - 1491 - 2015
23. června 2015
V Praze dne