
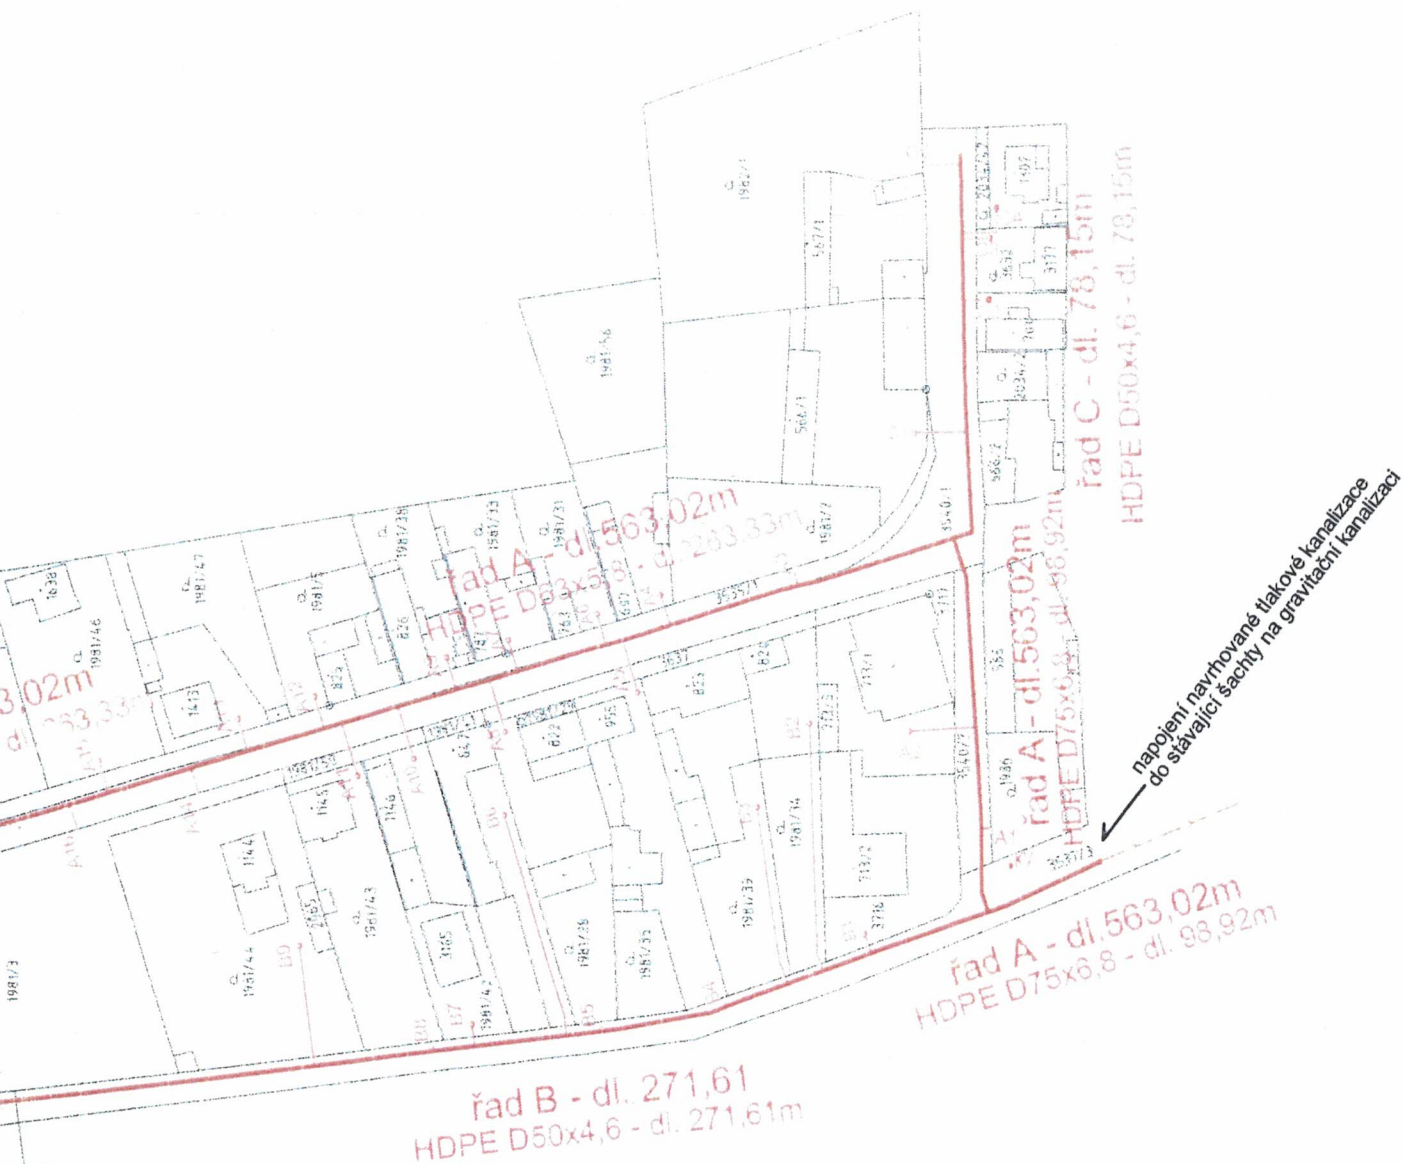


 PIPS SK s.r.o. projektové, inženýrské a poradenské služby		MIEROVÁ 30 821 05 BRATISLAVA SLOVENSKÁ REPUBLIKA		
Zodp. projektant	Vypracoval	Investor	Stupeň	DSP
Ing. Peter Pomothy	Ing. Boris Pomothy	Město Lysá nad Labem	Datum	04/2016
AKCE KANALIZACE DVORCE			Formát	2 A4
			Číslo zakázky	7/2015
			Měřítko	1:1500
PŘÍLOHA KATASTRÁLNÍ SITUACE			Č.přílohy C.3	Číslo paré

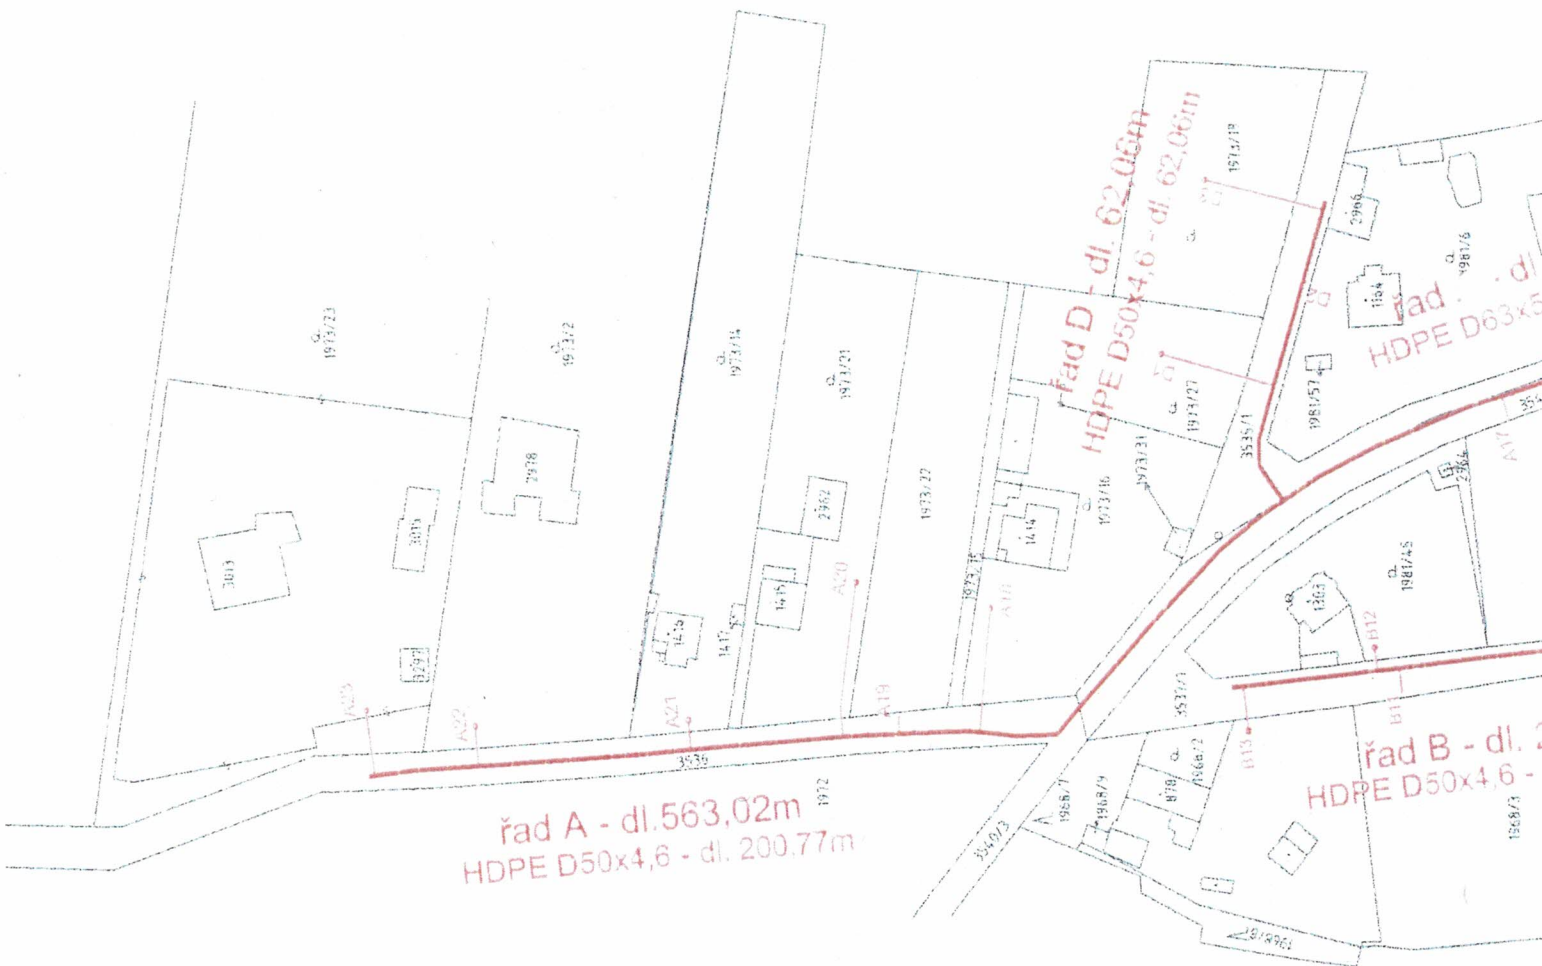

V uvedeném případě dojde - ~~nedojde~~
ke styku s podzemním - ~~podzemním~~ vedením VO.

Platí do : 30.5.2017

Dne: 31.5.2016

LEGENDA

- tlaková kanalizace - hlavní řad
- tlaková kanalizace - podružný řad
- domovní čerpací stanice
- KV kontrolní vrt
- gravitační kanalizace stávající

**Pro vytýčení
a v případě poškození kabelu
volejte tel.: 736 248 063**

VÁCLAV BÍLEK
IČ: 717 29 348

Bystrý 1787, 286 22 Lysá nad Labem
ELEKTROSERVIS - PLOŠINA
EMNÍ STROJE - BULDOZERY