


LEGENDA

- PRIS
- vpust' kanalizační
- sloup dřevěný
- lampa
- označník-tyč
- dopravní značka
- strom
- plot drátěný
- plot dřevěný
- plot zděný
- gravitační kanalizace stávající

NAVRHOVANÉ OBJEKTY

- tlaková kanalizace - hlavní řad
- chránička na potrubí
- tlaková kanalizace - podružný řad
- domovní čerpací stanice
- DV-1 kontrolní vrt
- příjezd na staveniště
- pracovní pás

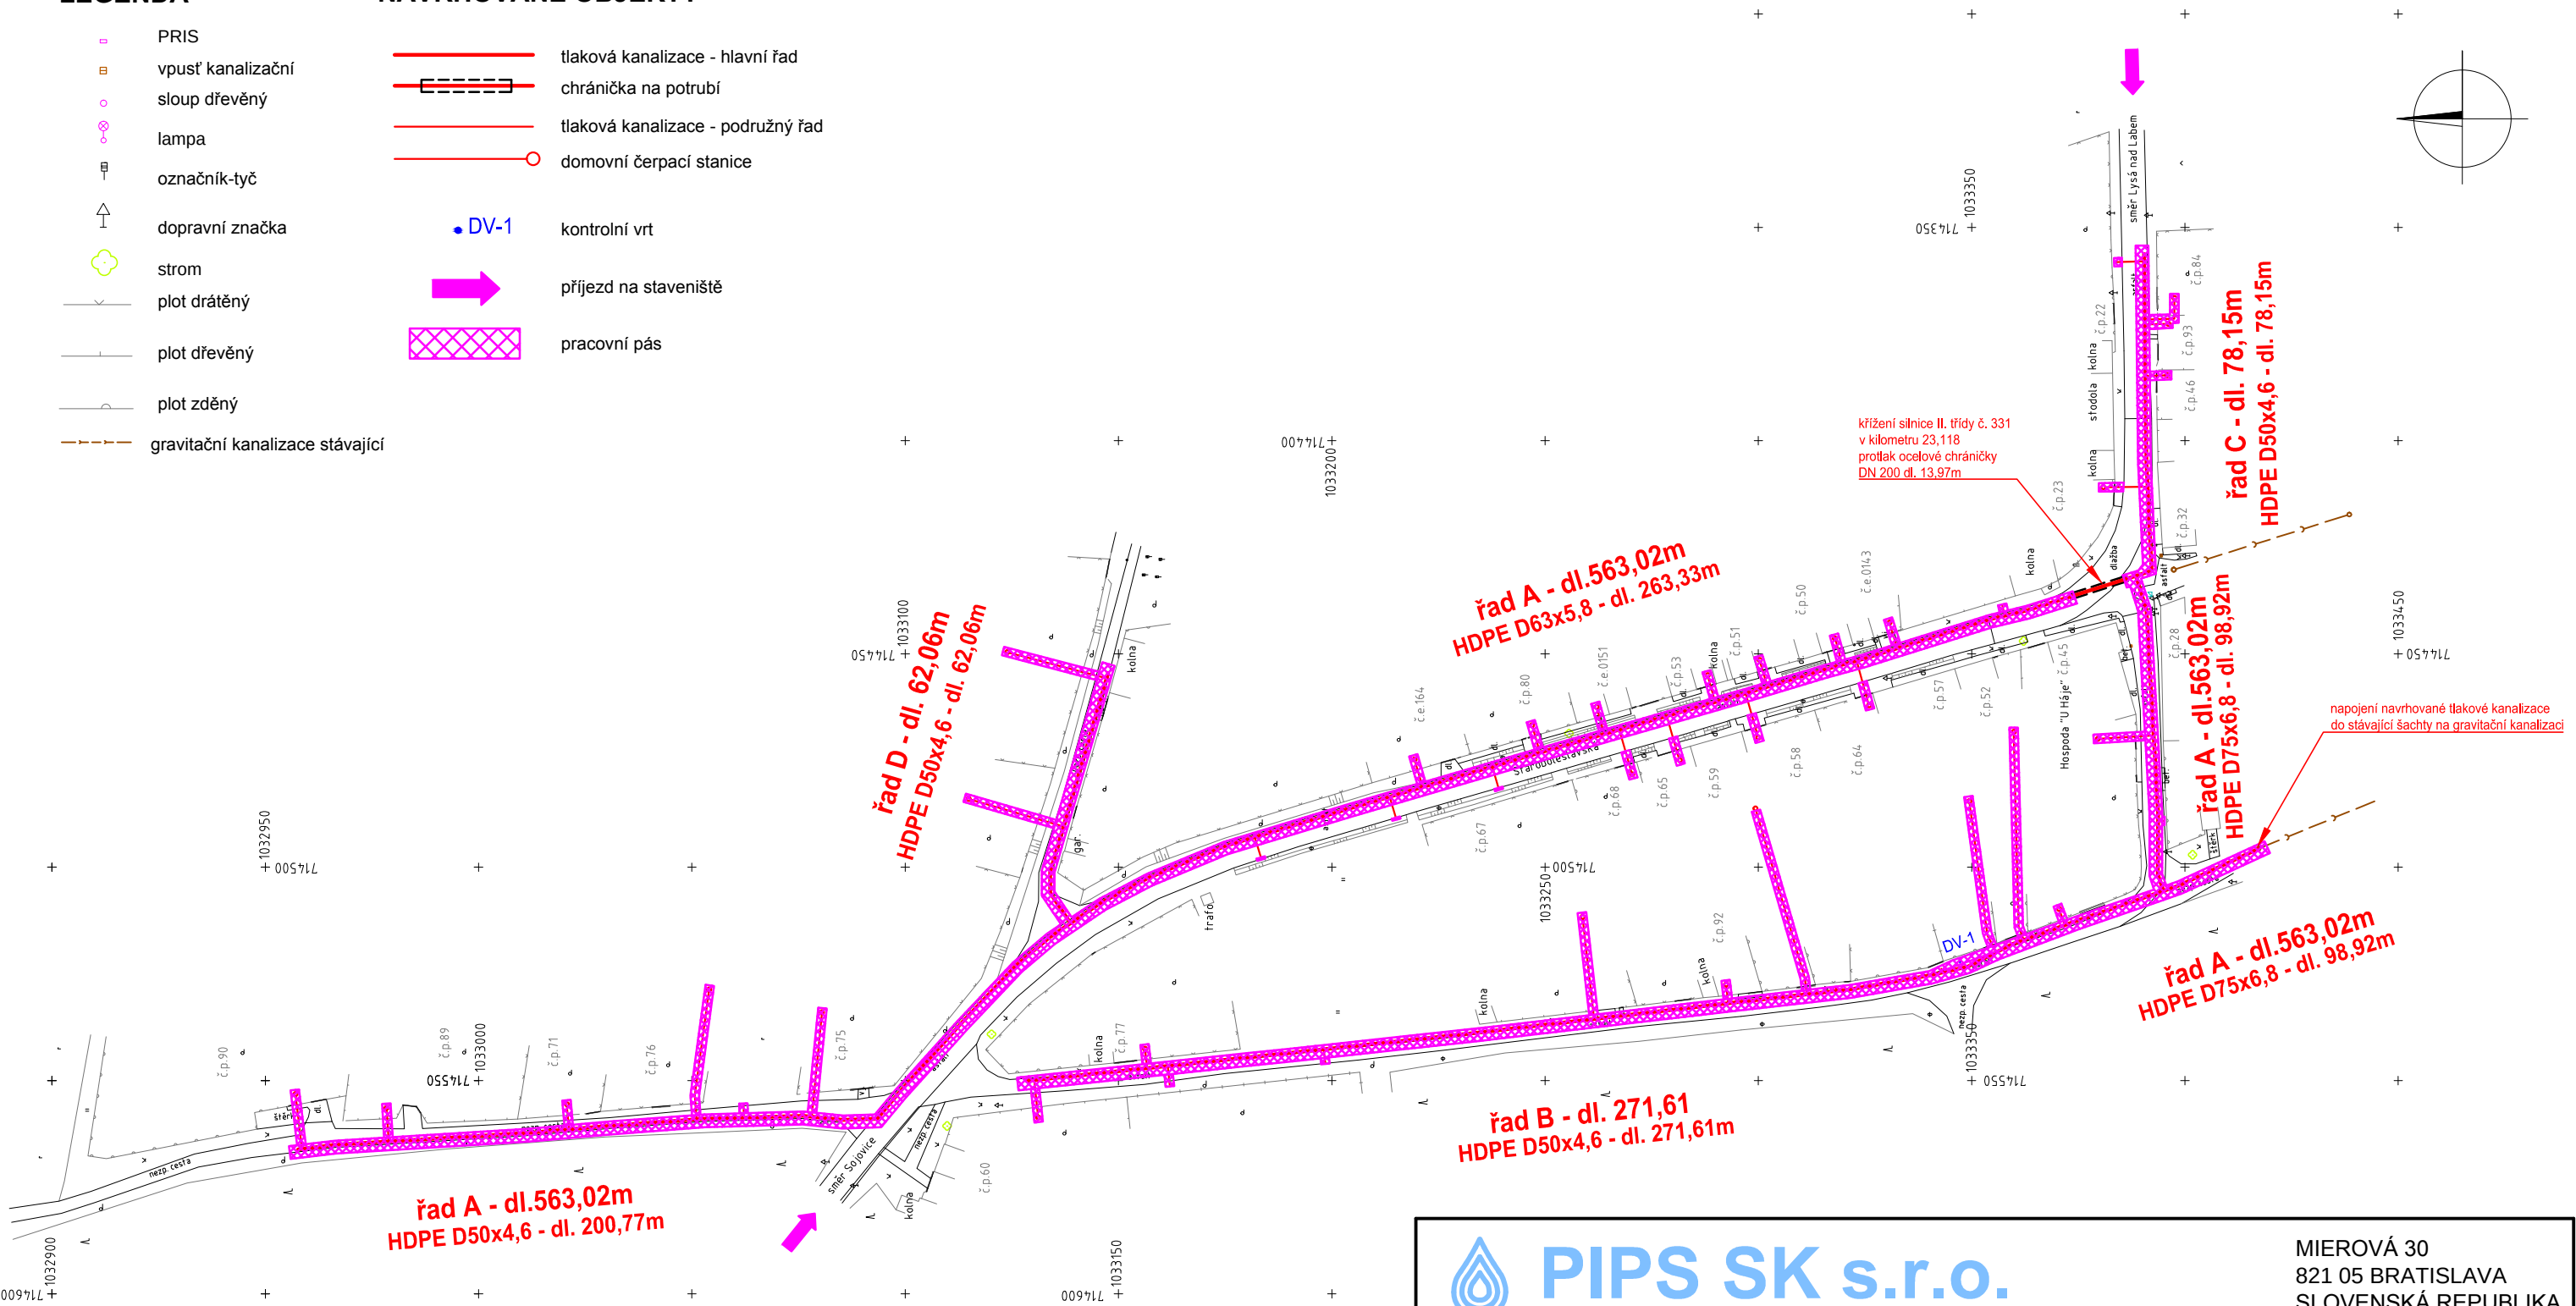

 PIPS SK s.r.o. projektové, inžinierske a poradenské služby			MIEROVÁ 30 821 05 BRATISLAVA SLOVENSKÁ REPUBLIKA info@pips.sk, www.pips.sk	
ZODP. PROJEKTANT	PROJEKTANT	INVESTOR	STUPEŇ	DPS
Ing. Peter Pomothy	Ing. Boris Pomothy	Město Lysá nad Labem	DATUM	03/2017
AKCE KANALIZACE DVORCE			FORMÁT	2 A4
			Č. ZAKÁZKY	03/2017
			MĚŘÍTKO	1:1500
PŘÍLOHA SITUACE ZOV			Č. PŘÍLOHY F.2	Č. PARÉ