
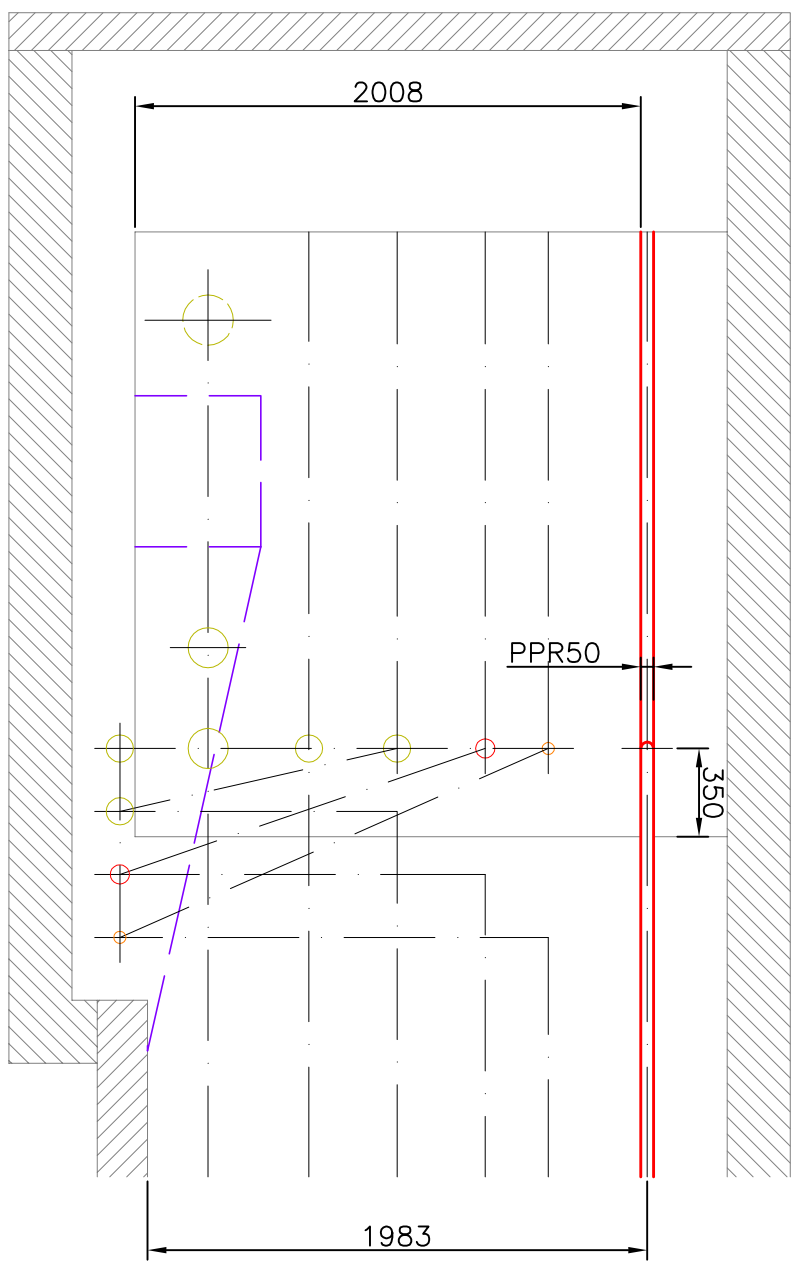


ŘEZ A-A

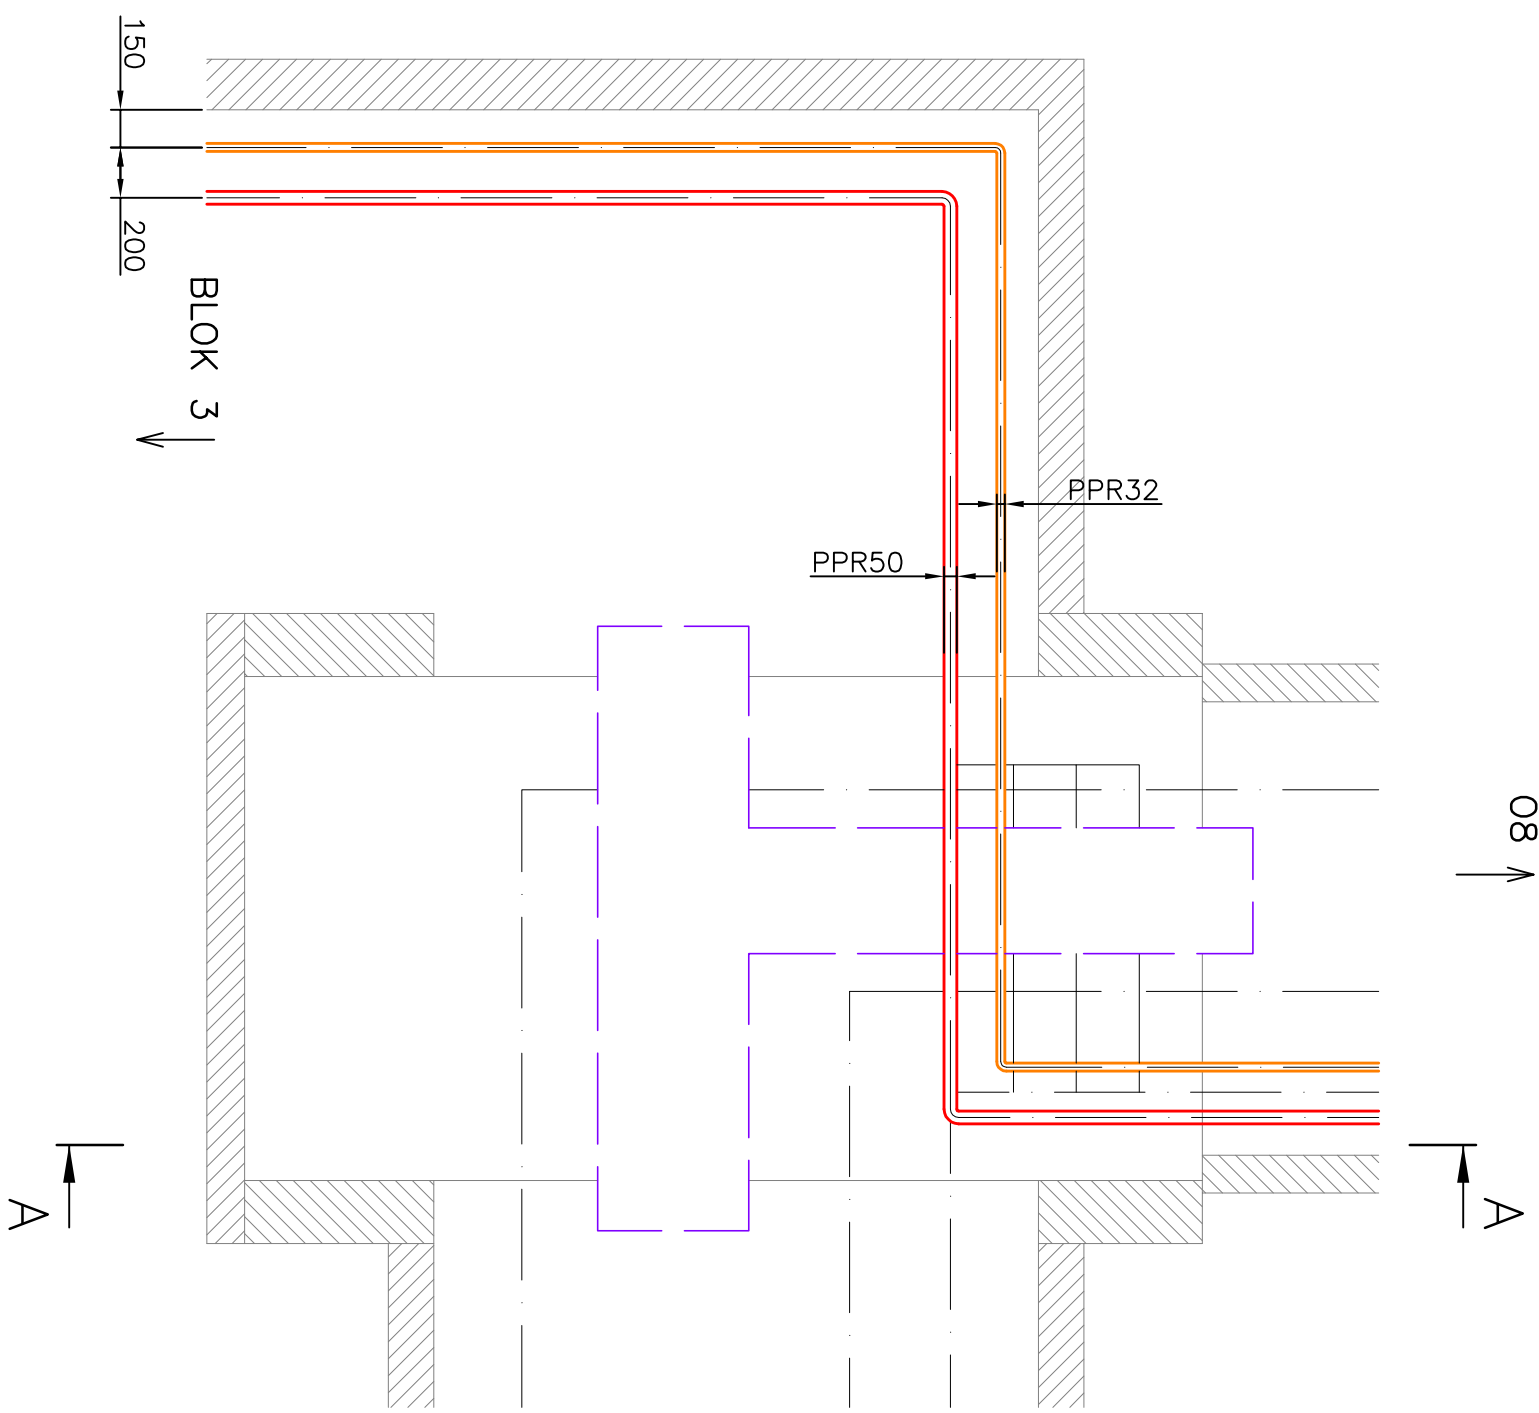

Z H O T O V I T E L :

**SITEZ** s.r.o.  
Centrální předávací stanice  
Stáříš Nová Ves  
415 01 Teplice  
www.sitez.cz

I N V E S T O R :

**Severočeská teplotní, a. s.**  
Teplotní 2  
434 03 Most – Komořany

|             |                  |                 |           |
|-------------|------------------|-----------------|-----------|
| Vypracoval  | Ing. Běhounek J. | Zakázkové číslo | 41 – 17   |
| Kontroloval | Ing. Mandžák J.  | Datum           | 05 / 2017 |
|             |                  | Stupeň          | DPS       |
|             |                  | Měřítko         | 1 : 30    |

Akce :  
Rekonstrukce potrubí teplé vody  
v kolektoru od VS 29, Most  
D1 – Strojní část

|            |              |        |
|------------|--------------|--------|
| Obsah :    | Poř. číslo : | Paré : |
| Odbočka 07 | 5            | 1      |