
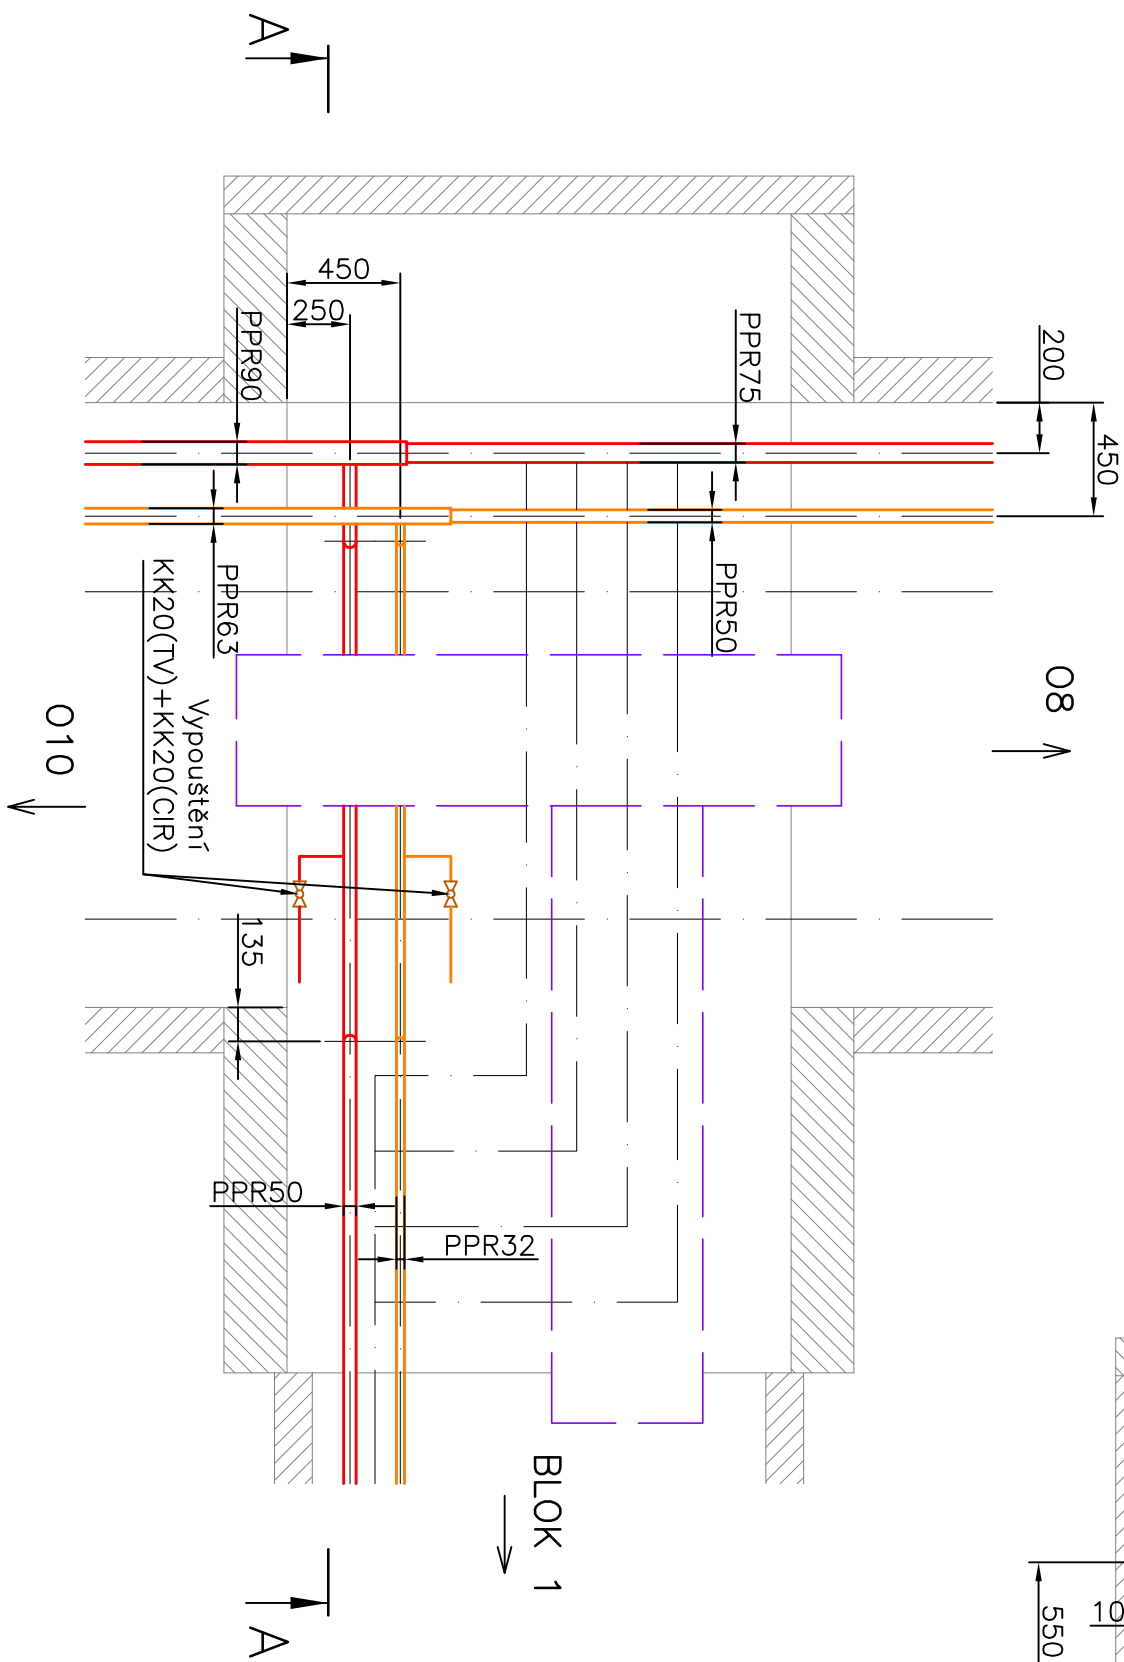


ŘEZ A-A

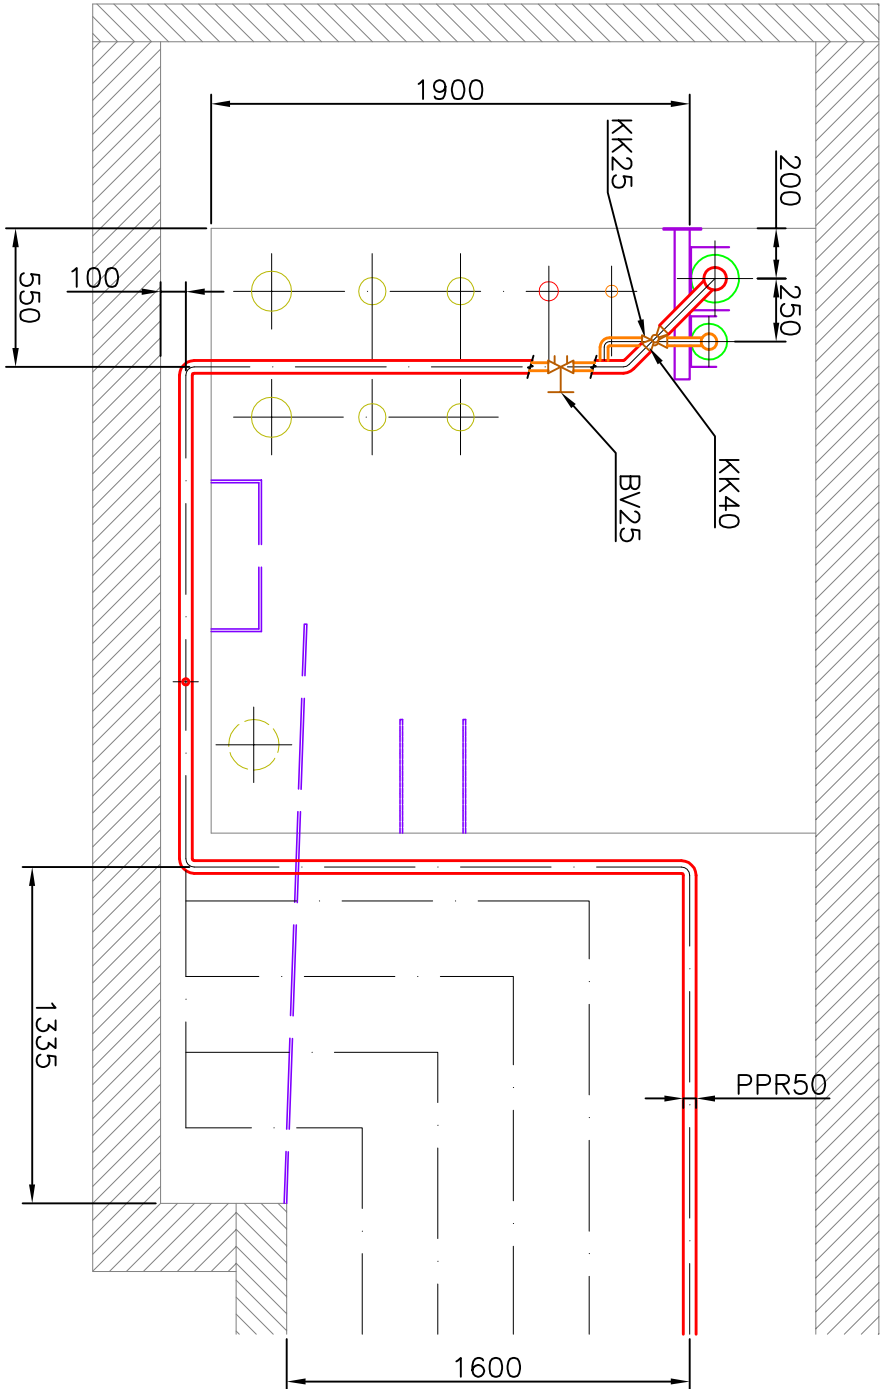

5	-	-	-
4	-	-	-
3	-	-	-
2	-	-	-
1	19.6.2017	Úprava dimenzí	Běhounek
Číslo revize	Datum	Popis změny	Vypracoval

Z H O T O V I T E L :

SITEZ s.r.o.
Centrální předávací stanice
Sídliště Nová Ves
415 01 Teplice
www.sitez.cz

I N V E S T O R :

Severočeská teplotrenská, a. s.
Teplotrenská 2
434 03 Most – Komořany

Vypracoval	Ing. Běhounek J.	Zakázkové číslo	41 – 17
Kontroloval	Ing. Mandžák J.	Datum	05 / 2017
		Stupeň	DPS
		Měřítko	1 : 30

Akce :
Rekonstrukce potrubí teplé vody
v kolektoru od VS 29, Most
D1 – Strojní část

Obsah :	Odbočka 09	Pos. číslo :	Paré :
		7	1