

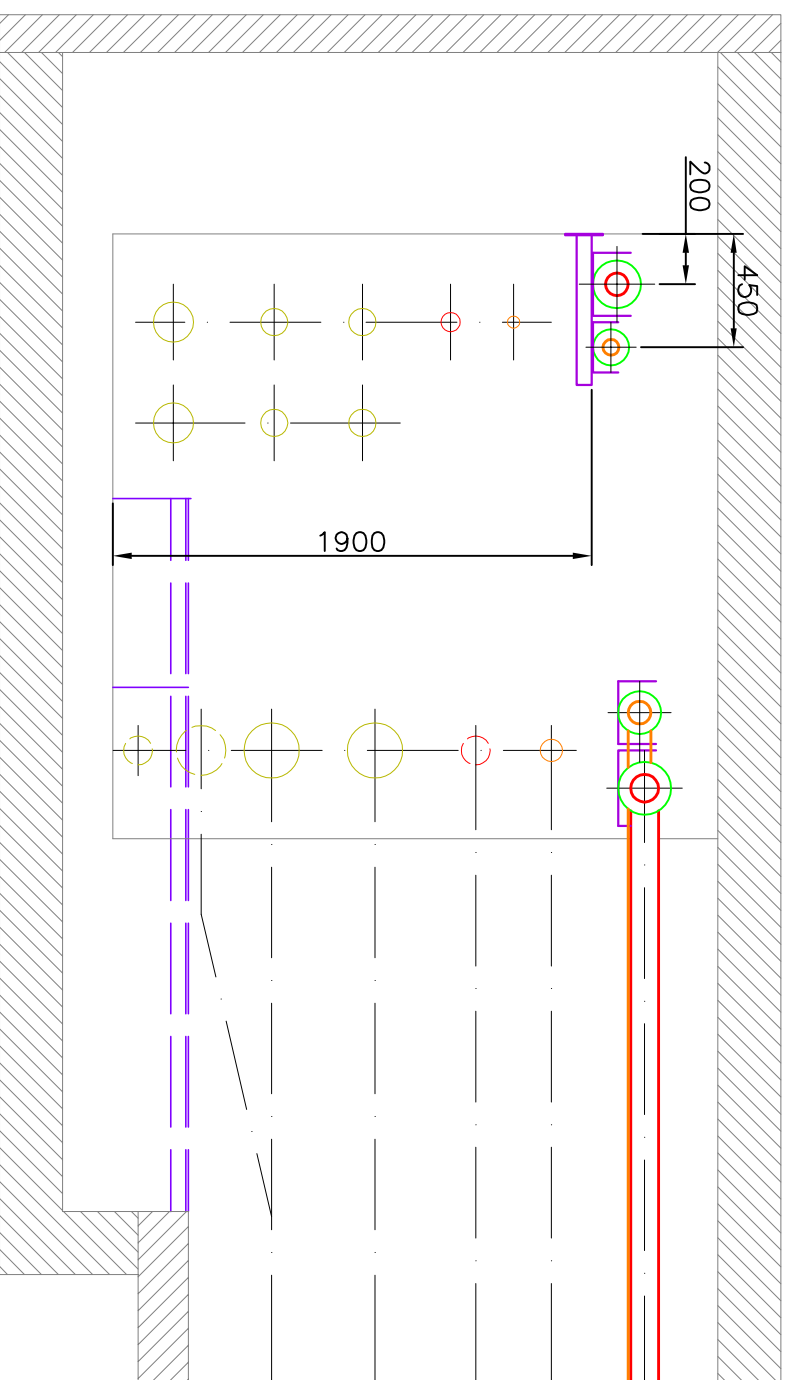
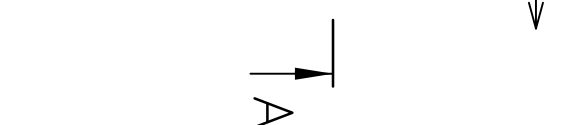


ŘEZ A-A

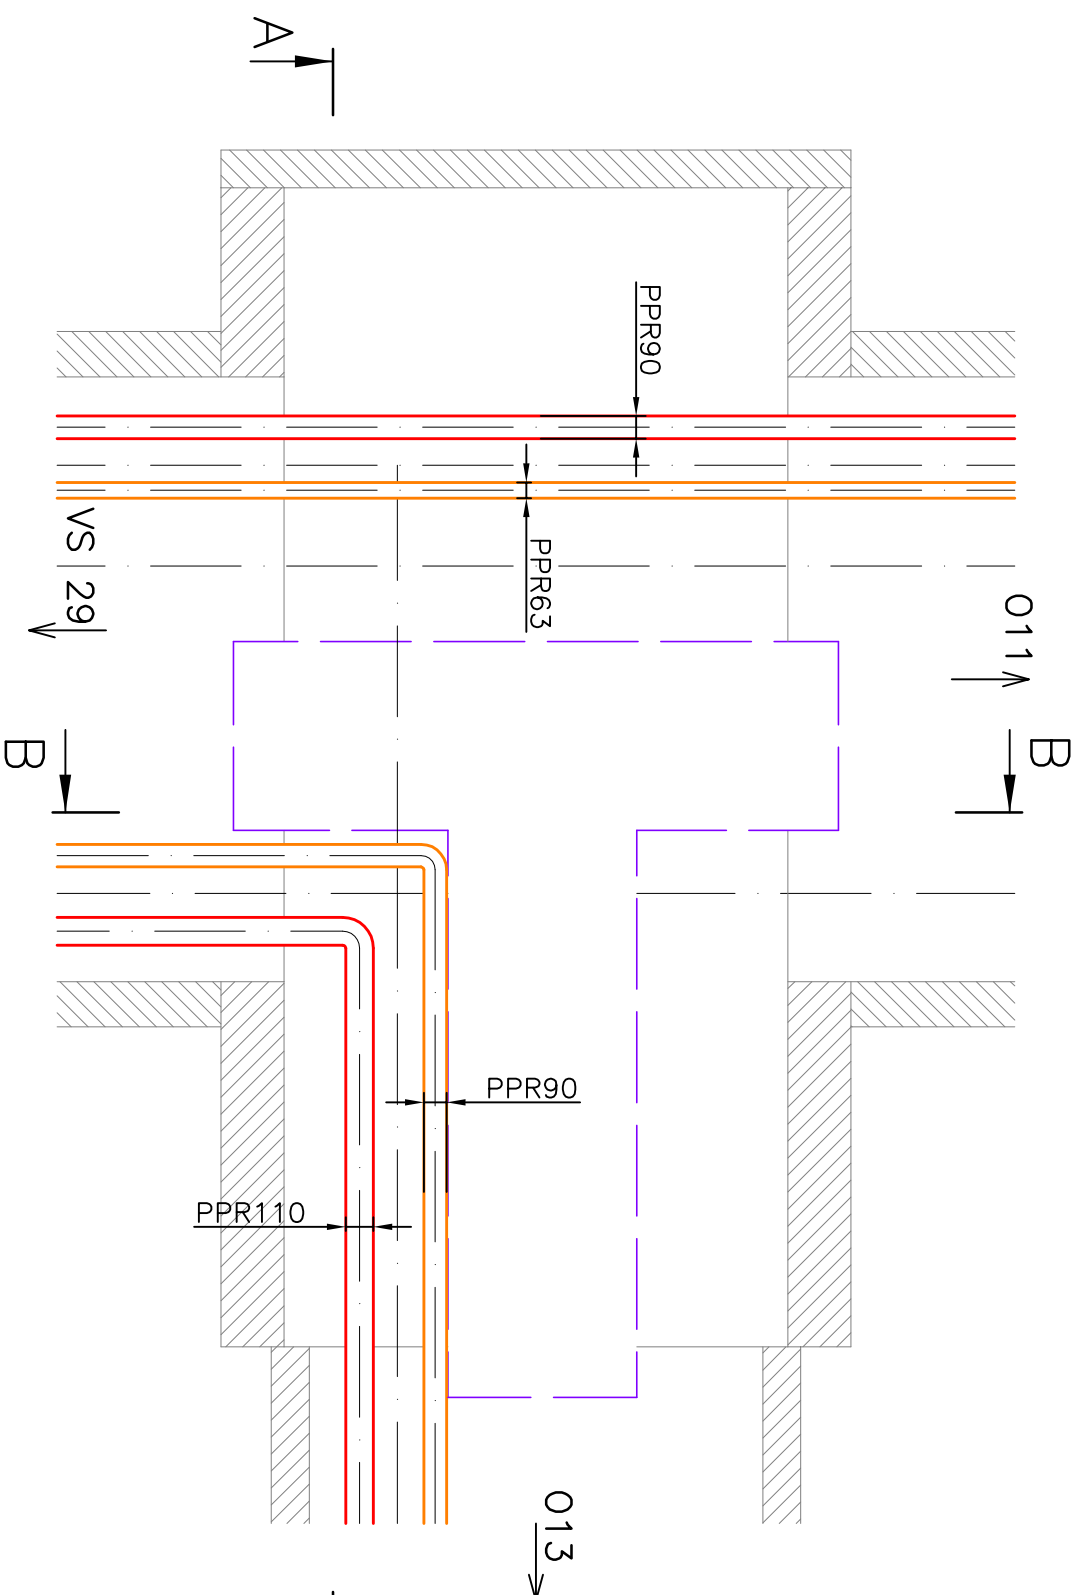

ŘEZ B-B

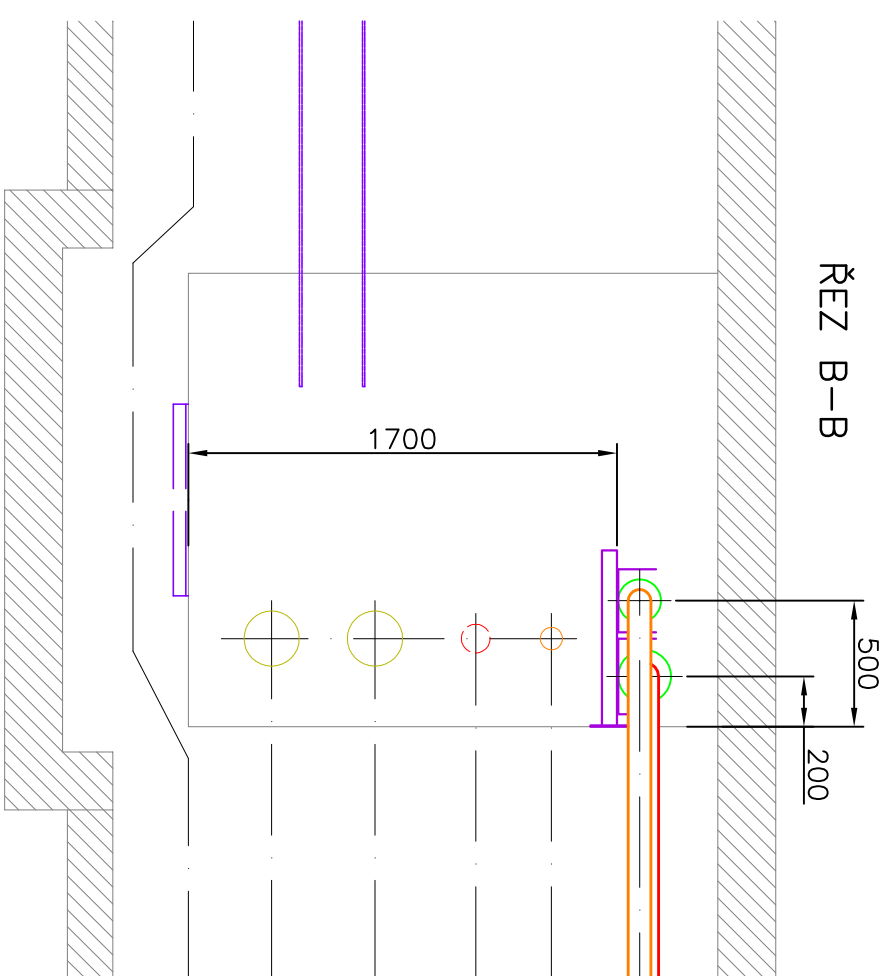

5	-	-	-
4	-	-	-
3	-	-	-
2	-	-	-
1	19.6.2017	Změna dimenzí	Běhounek
Číslo revize	Datum	Popis změny	Vypracoval

ZHOTOVITEL:

INVESTOR:



S.r.O.

Centrální předávací stanice

Sídliště Nová Ves

415 01 Teplice

www.sitez.cz

Severočeská teplárenská, a. s.
Teplárenská 2
434 03 Most – Komořany

Vypracoval	Ing. Běhounek J.		Zakázkové číslo	41 – 17
			Datum	05 / 2017
Kontroloval	Ing. Mandžák J.		Stupeň	DPS
			Měřítko	1 : 30

Akce :

Rekonstrukce potrubí teplé vody
v kolektoru od VS 29, Most
D1 – Strojní část

Obsah :

Odbočka 012

Por. číslo :	Paré :
--------------	--------

10

Parè :