


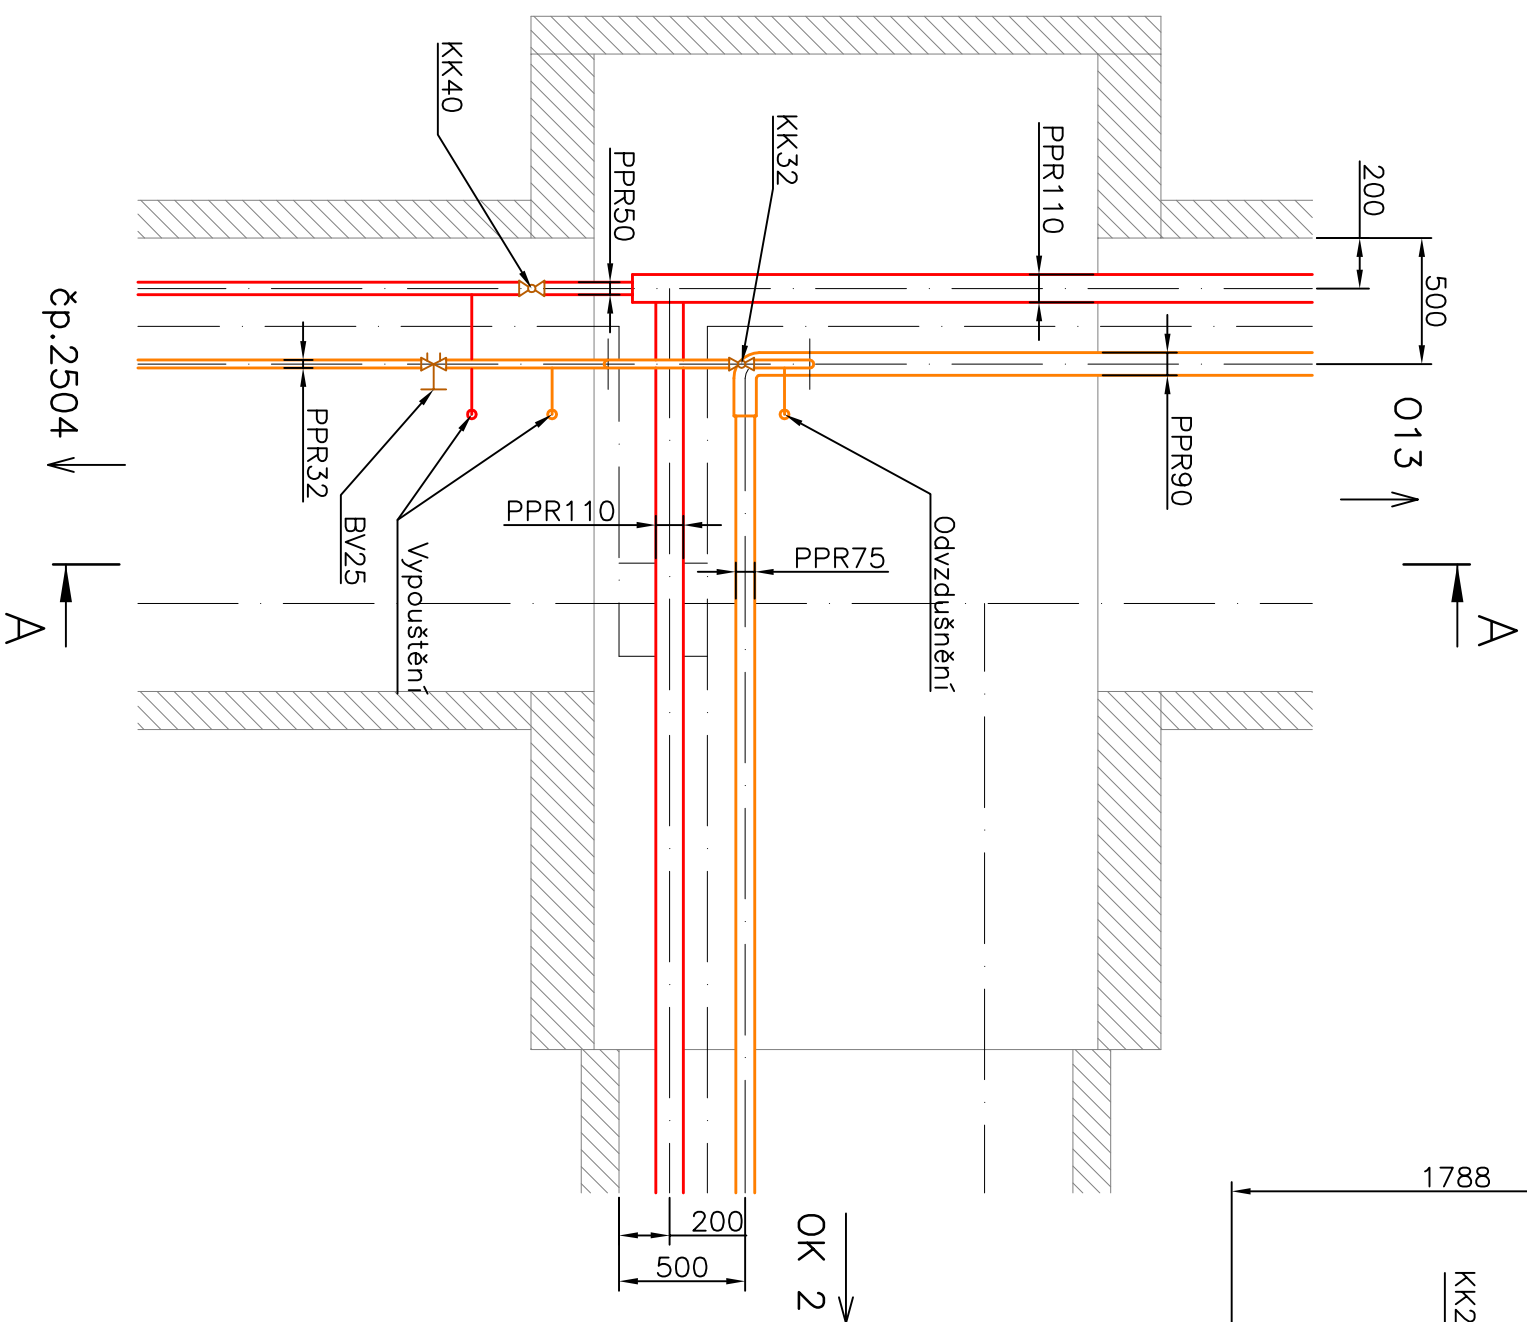

Z H O T O V I T E L :
 **SITEZ** s.r.o.,
Centrální předávací stanice
Sídliště Nová Ves
415 01 Teplice
www.sitez.cz

I N V E S T O R :
Severočeská teplárenská, a. s.
Teplárenská 2
434 03 Most – Komořany

Obsch :	Odbočka 014	Poř. číslo :	11	Paré :	1
---------	-------------	--------------	----	--------	---