



ŘEZ A-A

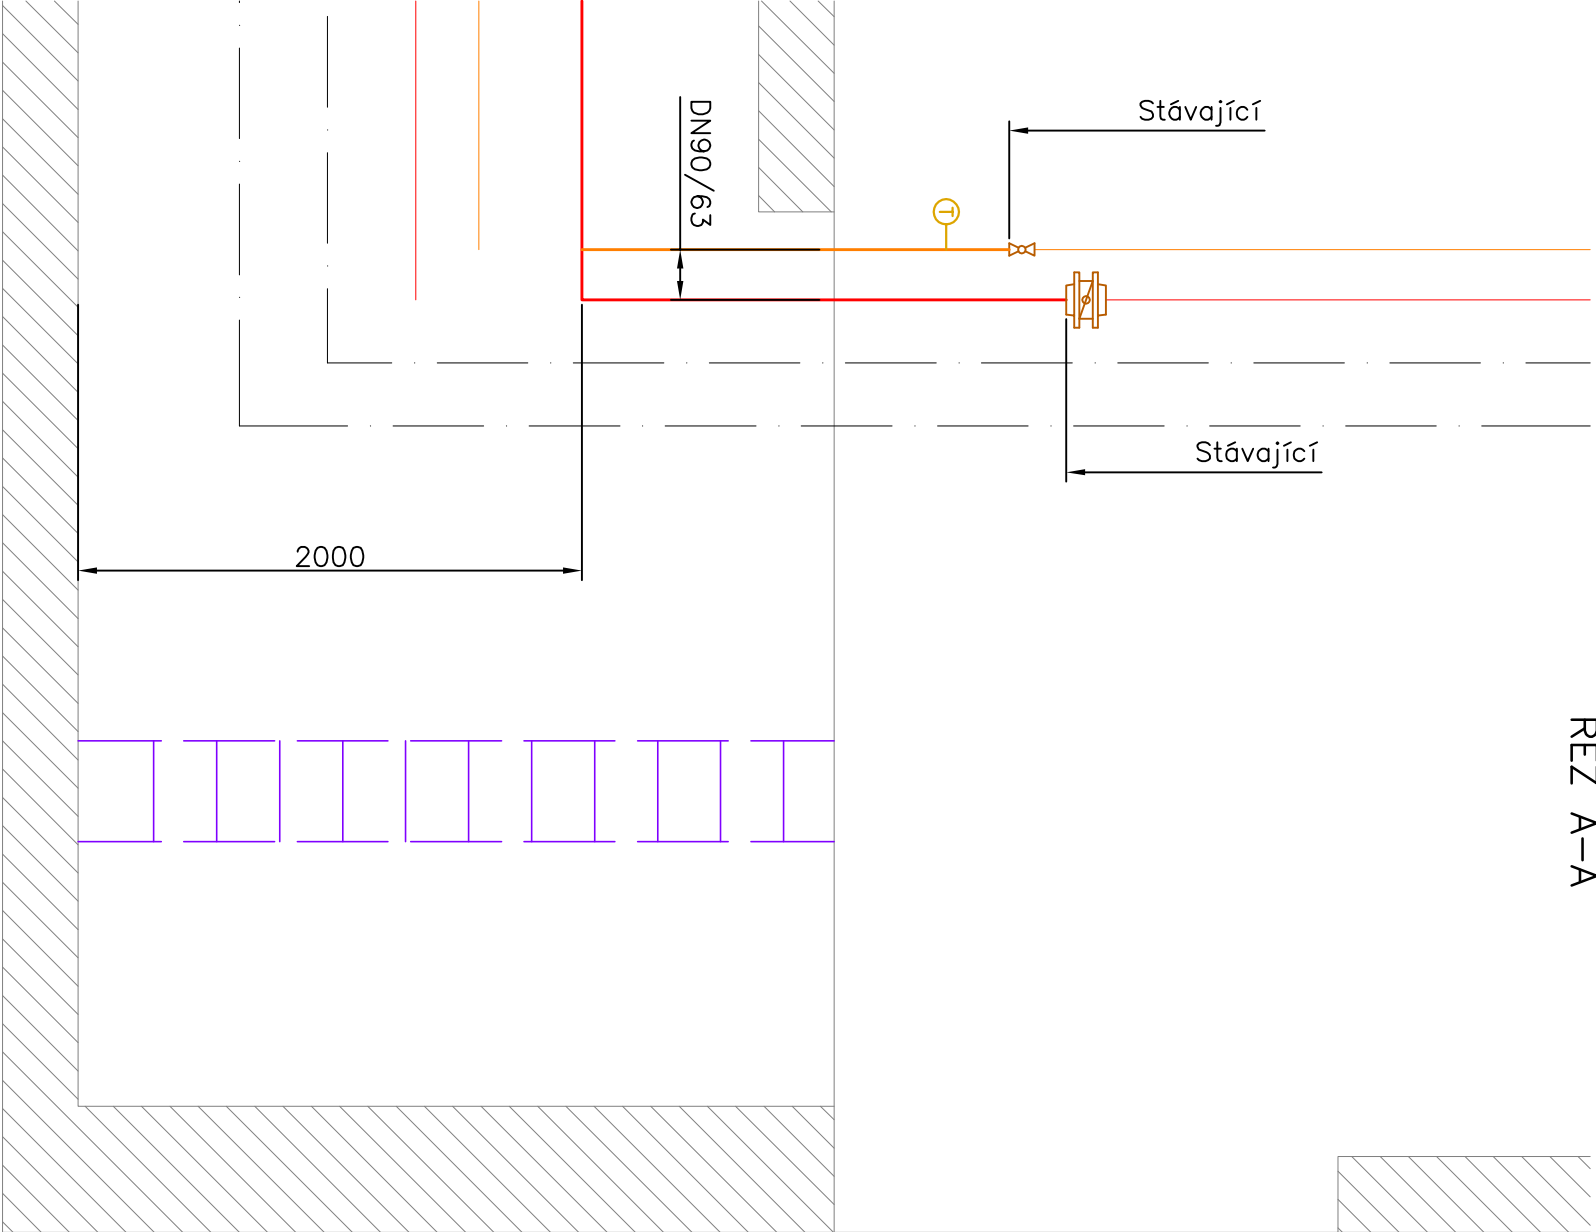

A

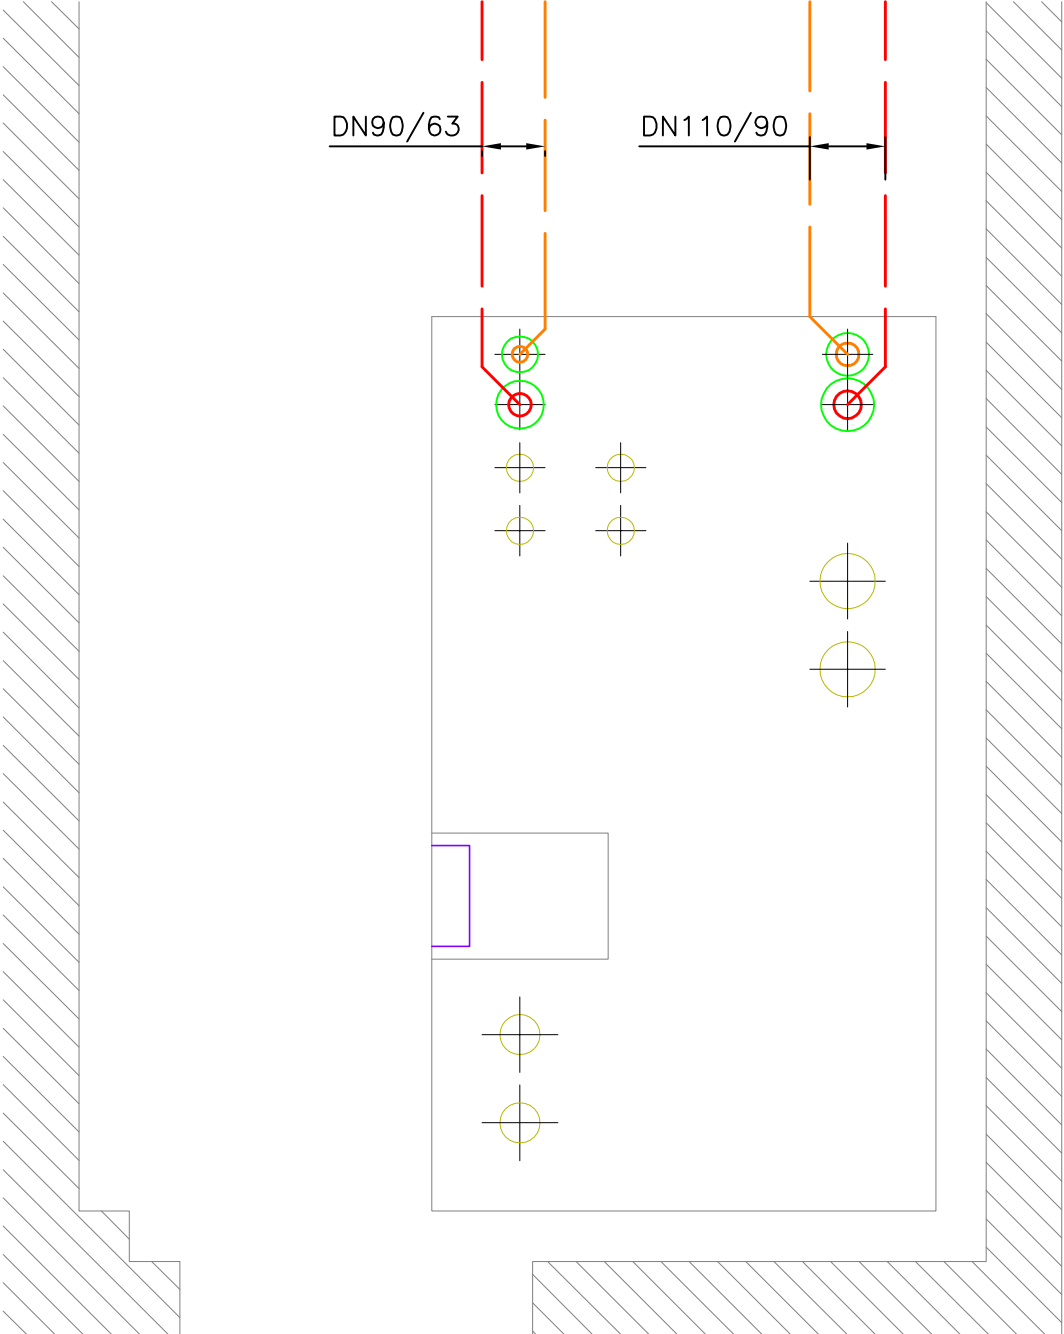

A

Z H O T O V I T E L :

SITEZ s.r.o.
Centrální předávací stanice
Sídliště Nová Ves
415 01 Teplice
www.sitez.cz

I N V E S T O R :

Severočeská teplárenská, a. s.
Teplárenská 2
434 03 Most – Komořany

Vypracoval	Ing. Běhounek J.	<i>[Signature]</i>	Zadávkové číslo	41 – 17
Kontroloval	Ing. Mandžák J.	<i>[Signature]</i>	Datum	05 / 2017
			Stupeň	DPS
			Měřítko	1 : 30

Akce :
Rekonstrukce potrubí teplé vody
v kolektoru od VS 29, Most
D1 – Strojní část

Obsah :	Poř. číslo :	Paré :
Výstup z VS 29	14	1