
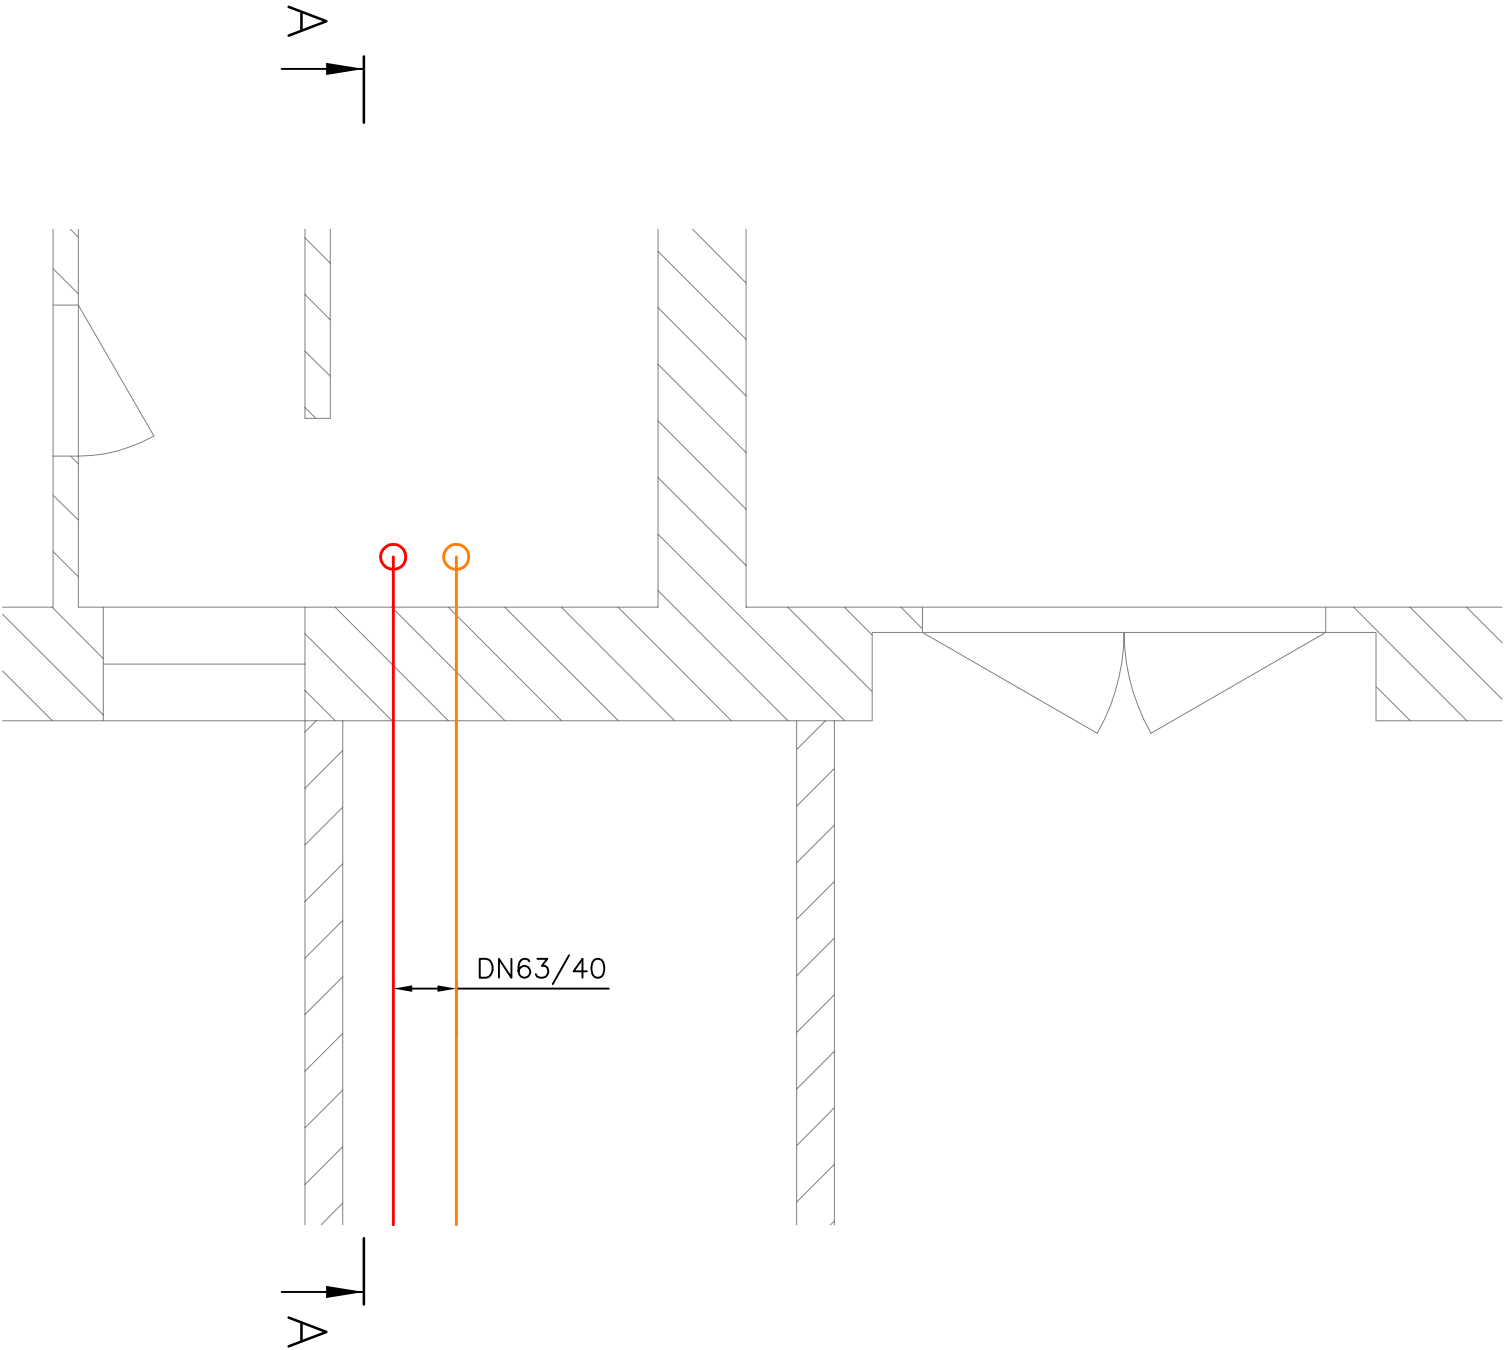


ŘEZ A-A

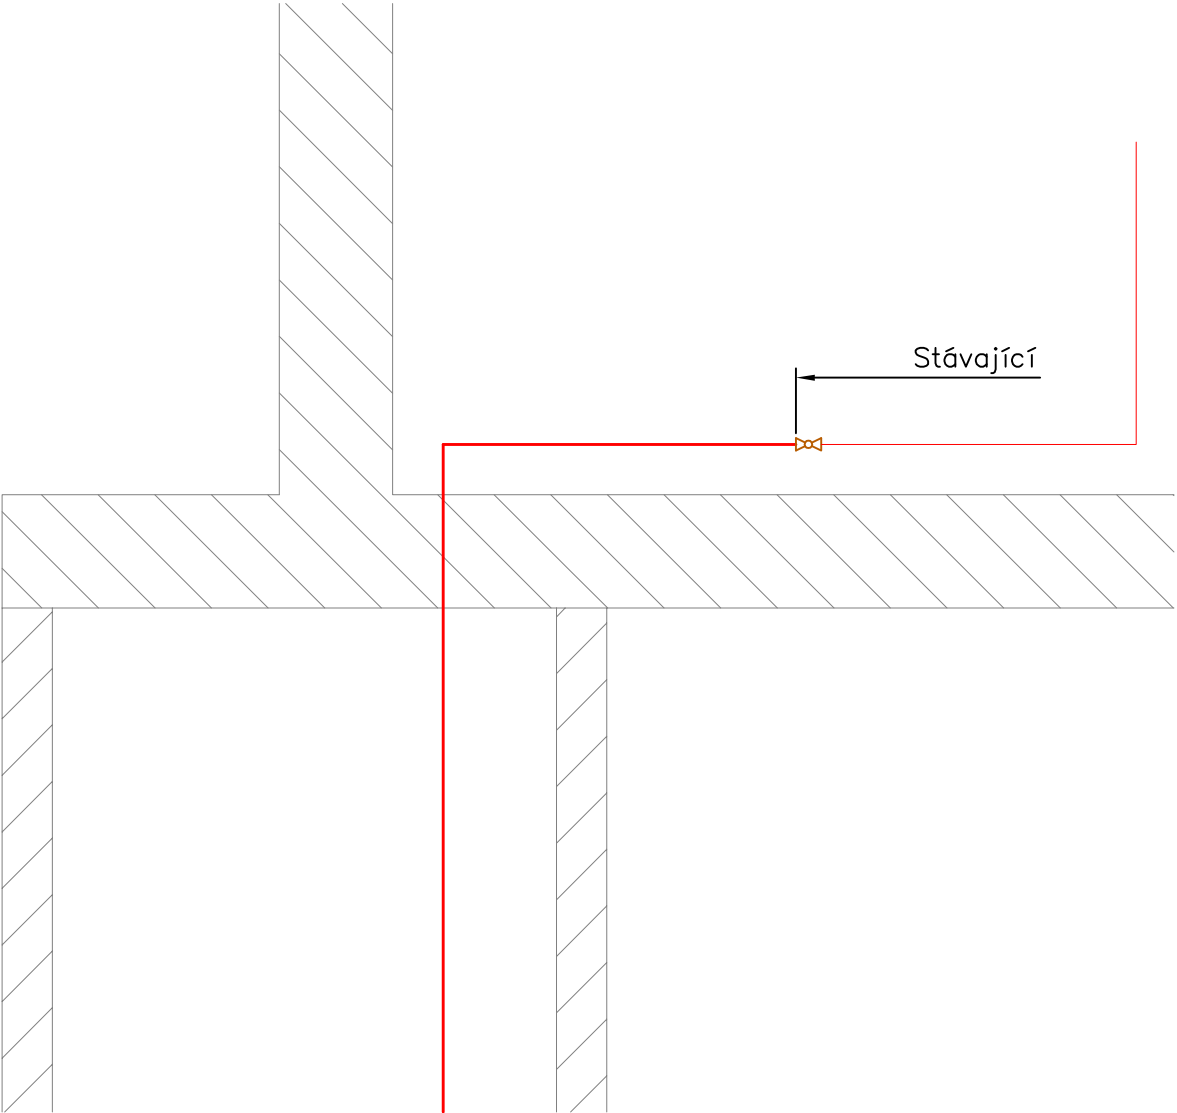

Z H O T O V I T E L :				I N V E S T O R :			
 SITEZ s.r.o.				Severočeská teplárenská, a. s.			
Centrální předávací stanice				Teplárenská 2			
Stáříště Nová Ves				434 03 Most – Komořany			
415 01 Teplice							
www.sitez.cz							
Vypracoval	Ing. Běhounek J.		Zakázkové číslo	41 – 17			
Kontroloval	Ing. Mandžák J.		Datum	05 / 2017			
			Stupeň	DPS			
			Měřítko	1 : 30			
Akce : Rekonstrukce potrubí teplé vody v kolektoru od VS 29, Most D1 – Strojní část							
Obsah : Vstup do bloku 17				Poř. číslo :	17	Paré :	1