
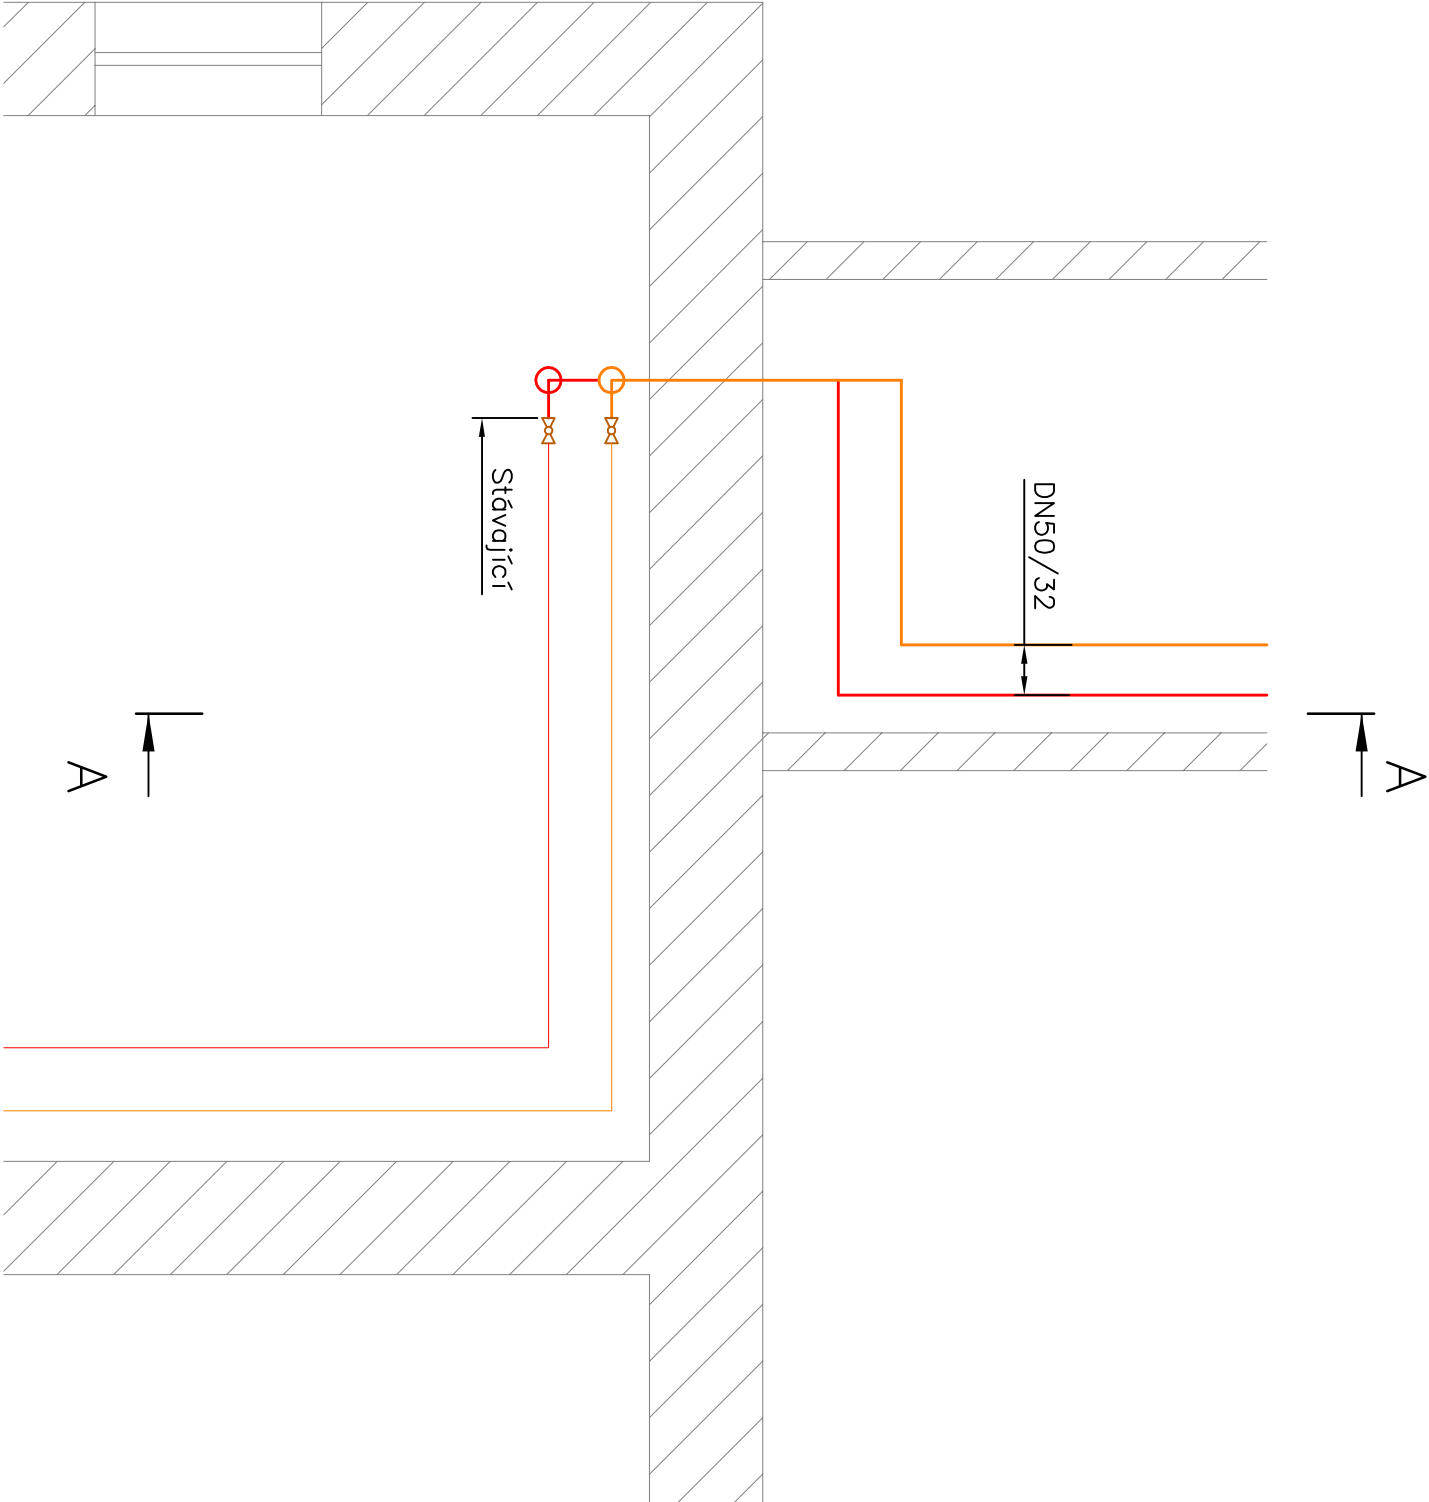


ŘEZ A-A

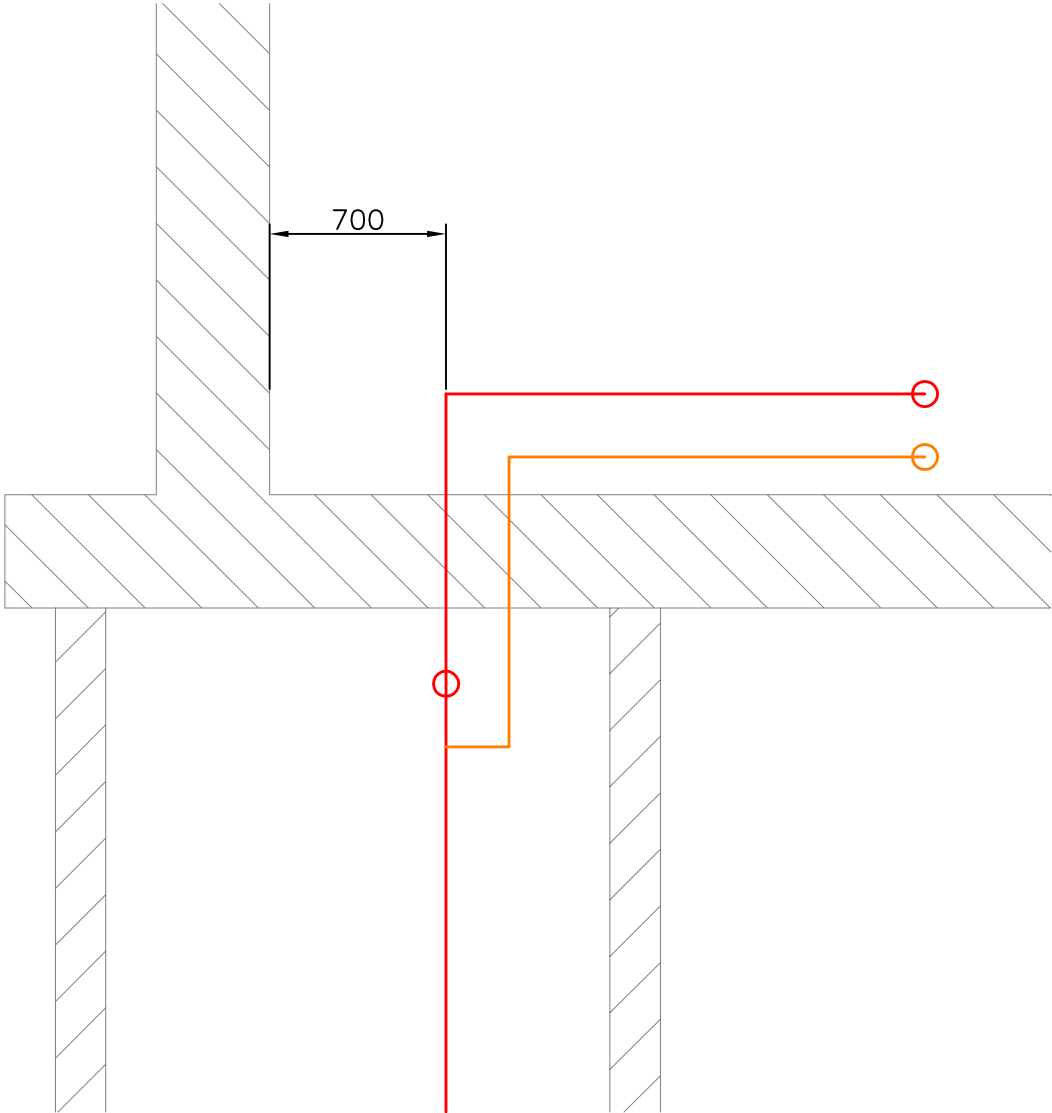

Z H O T O V I T E L :		I N V E S T O R :	
 SITEZ s.r.o.		Severočeská teplárenská, a. s.	
Centrální předávací stanice		Teplárenská 2	
Stáříště Nová Ves		434 03 Most – Komořany	
415 01 Teplice			
www.sitez.cz			
Vypracoval	Ing. Běhounek J.	Zakázkové číslo	41 – 17
Kontroloval	Ing. Mandžák J.	Datum	05 / 2017
		Stupeň	DPS
		Měřítko	1 : 30
Akce : Rekonstrukce potrubí teplé vody v kolektoru od VS 29, Most D1 – Strojní část			
Obsah : Vstup do bloku 13		Poř. číslo : 19	Paré : 1