
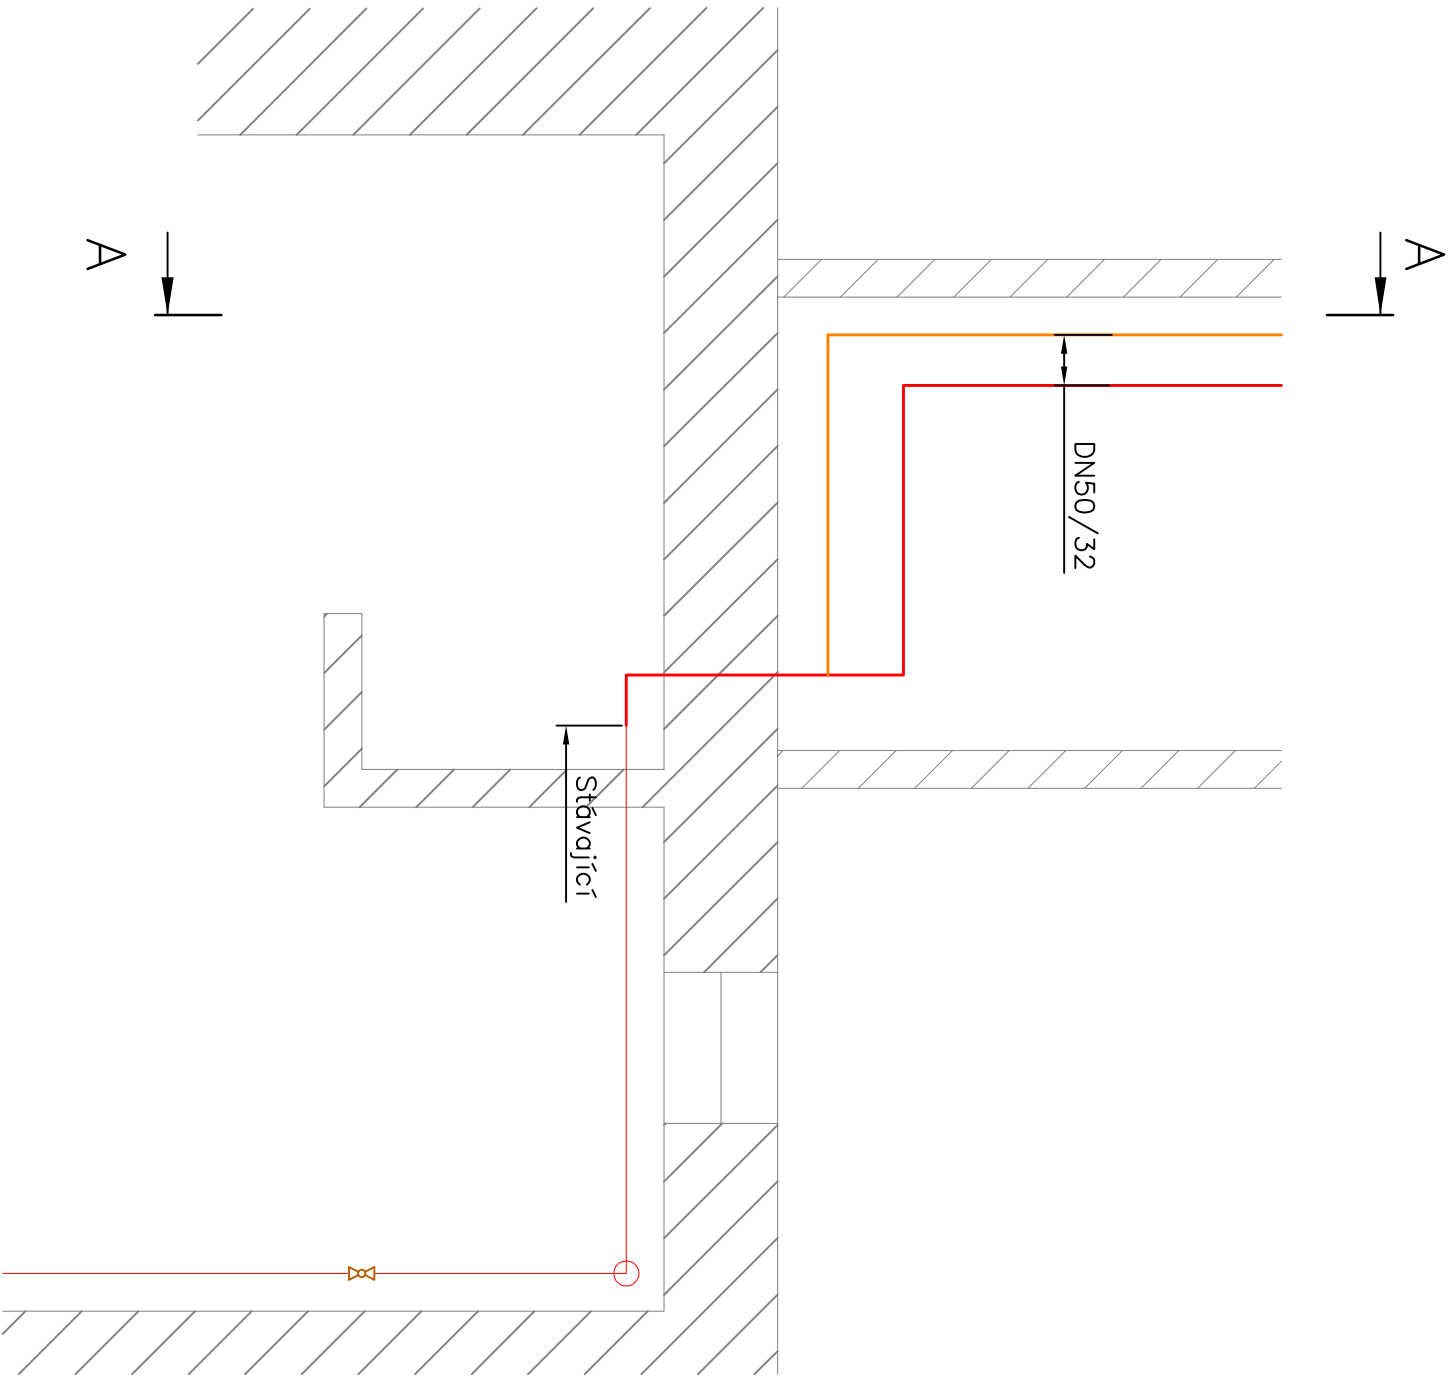


ŘEZ A–A

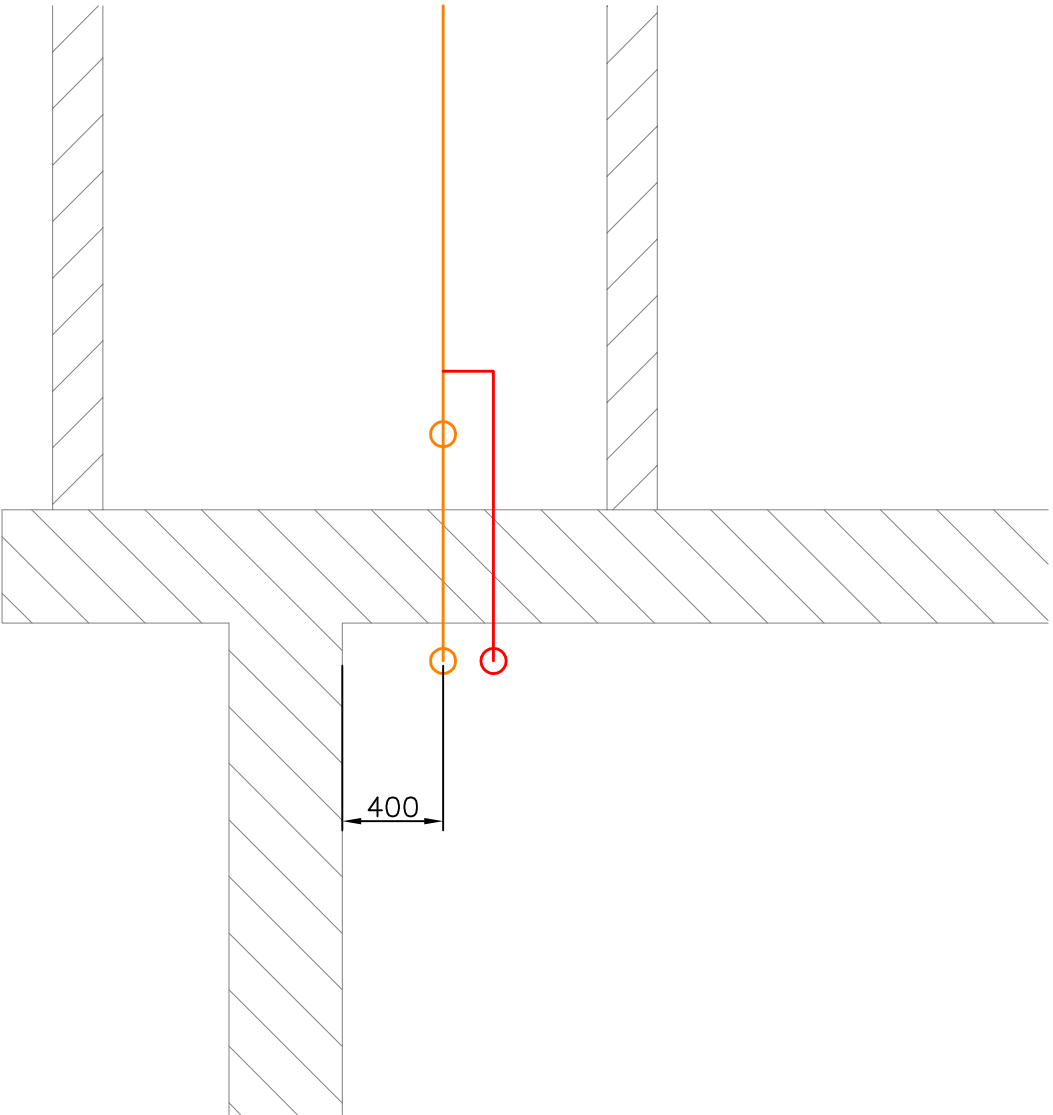

Z H O T O V I T E L :				I N V E S T O R :			
 SITEZ s.r.o. Centrální předávací stanice Stáříšě Nová Ves 415 01 Teplice www.sitez.cz				Severočeská teplotěnská, a. s. Teplotěnská 2 434 03 Most – Komořany			
Vypracoval	Ing. Běhounek J.		Zakázkové číslo	41 – 17			
Kontroloval	Ing. Mandžák J.		Datum	05 / 2017			
			Stupeň	DPS			
			Měřítko	1 : 30			
Akce : Rekonstrukce potrubí teplotě vody v kolektoru od VS 29, Most D1 – Strojní část							
Obsah : Vstup do bloku 3				Poř. číslo :	21	Paré : 1	