
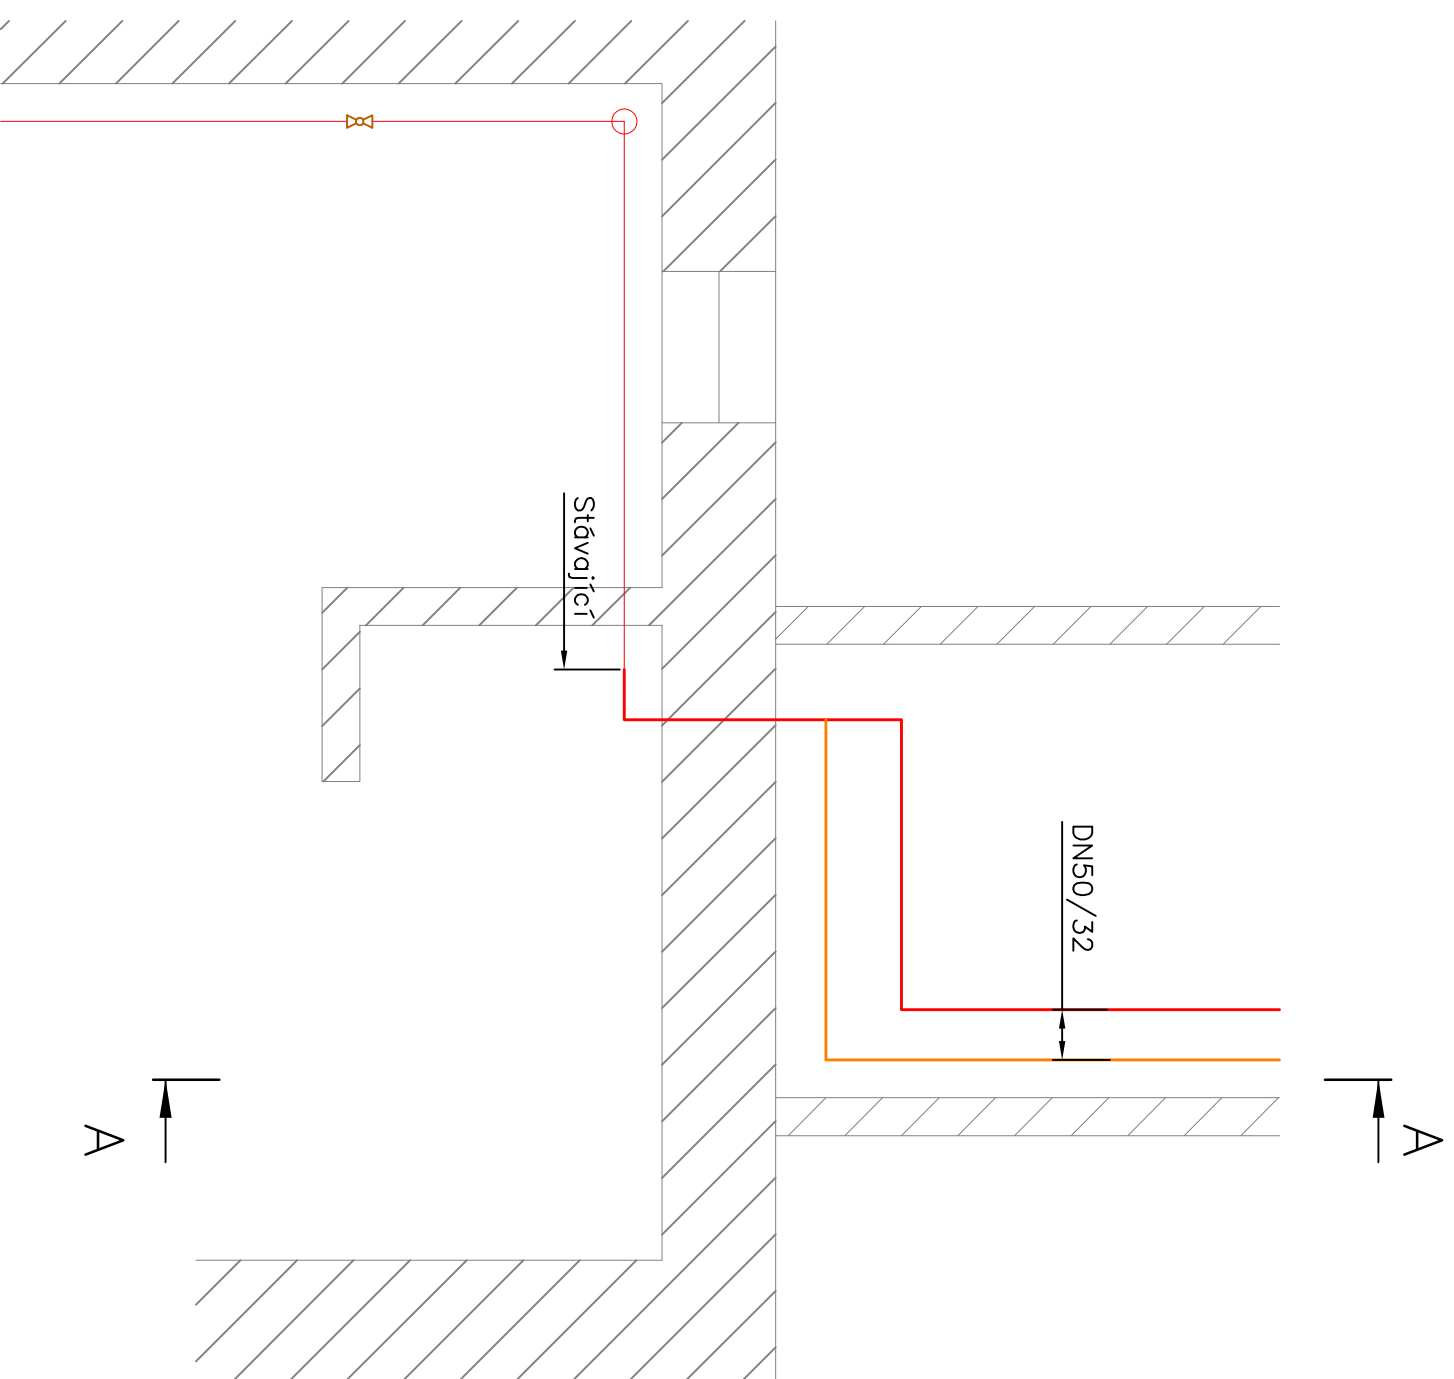


ŘEZ A-A

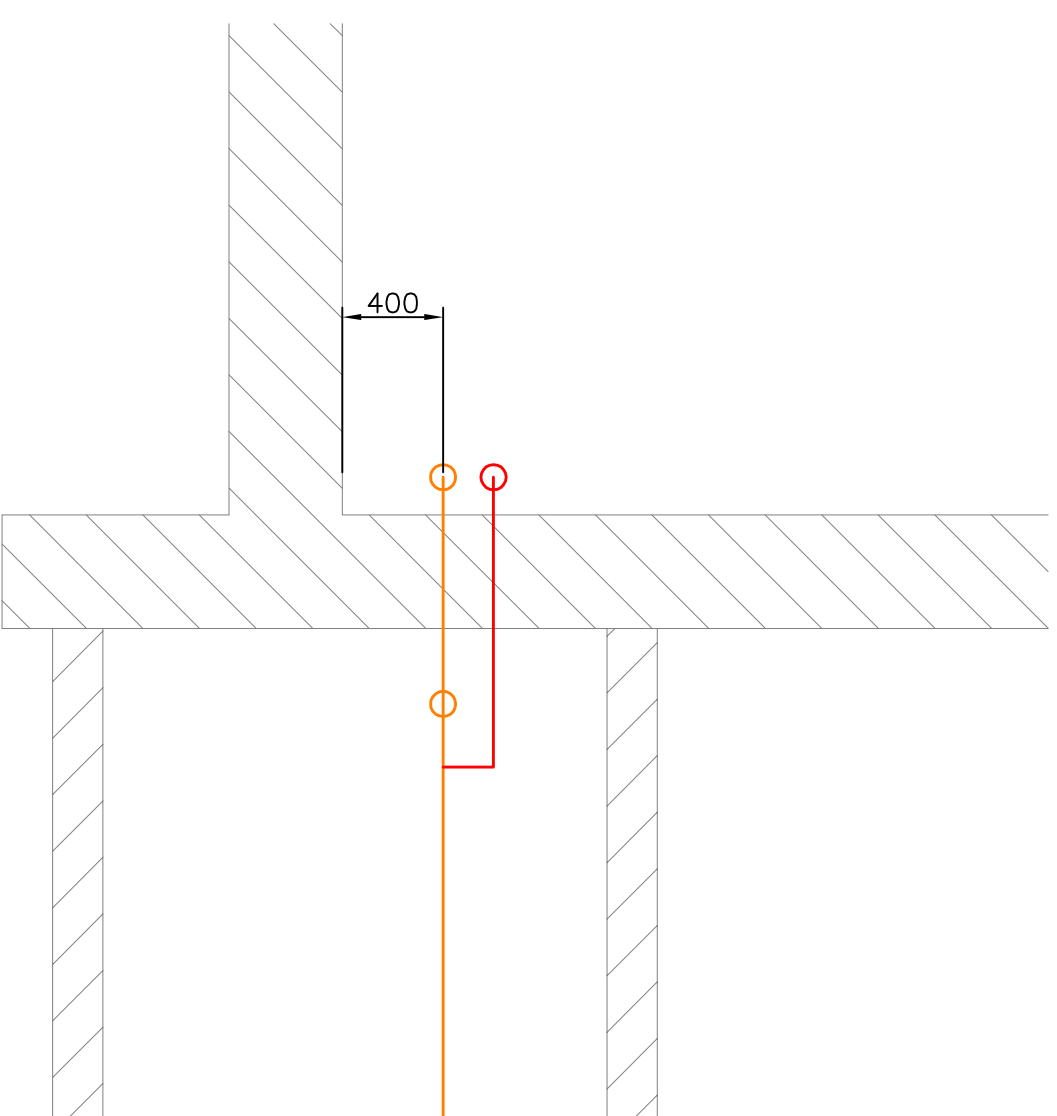

Z H O T O V I T E L L :		I N V E S T O R :	
 SITEZ s.r.o. Centrální předávací stanice Sídliště Nová Ves 415 01 Teplice www.sitez.cz		Severočeská teplárenská, a. s. Teplárenská 2 434 03 Most – Komořany	
Vypracoval	Ing. Běhounek J.	Zakázkové číslo	41 – 17
Kontroloval	Ing. Mandžák J.	Datum	05 / 2017
		Stupeň	DPS
		Měřítko	1 : 30
Akce :	Rekonstrukce potrubí teplé vody v kolektoru od VS 29, Most D1 – Strojní část		
Obsah :	Vstup do bloku 1	Poř. číslo :	22
		Paré :	1