


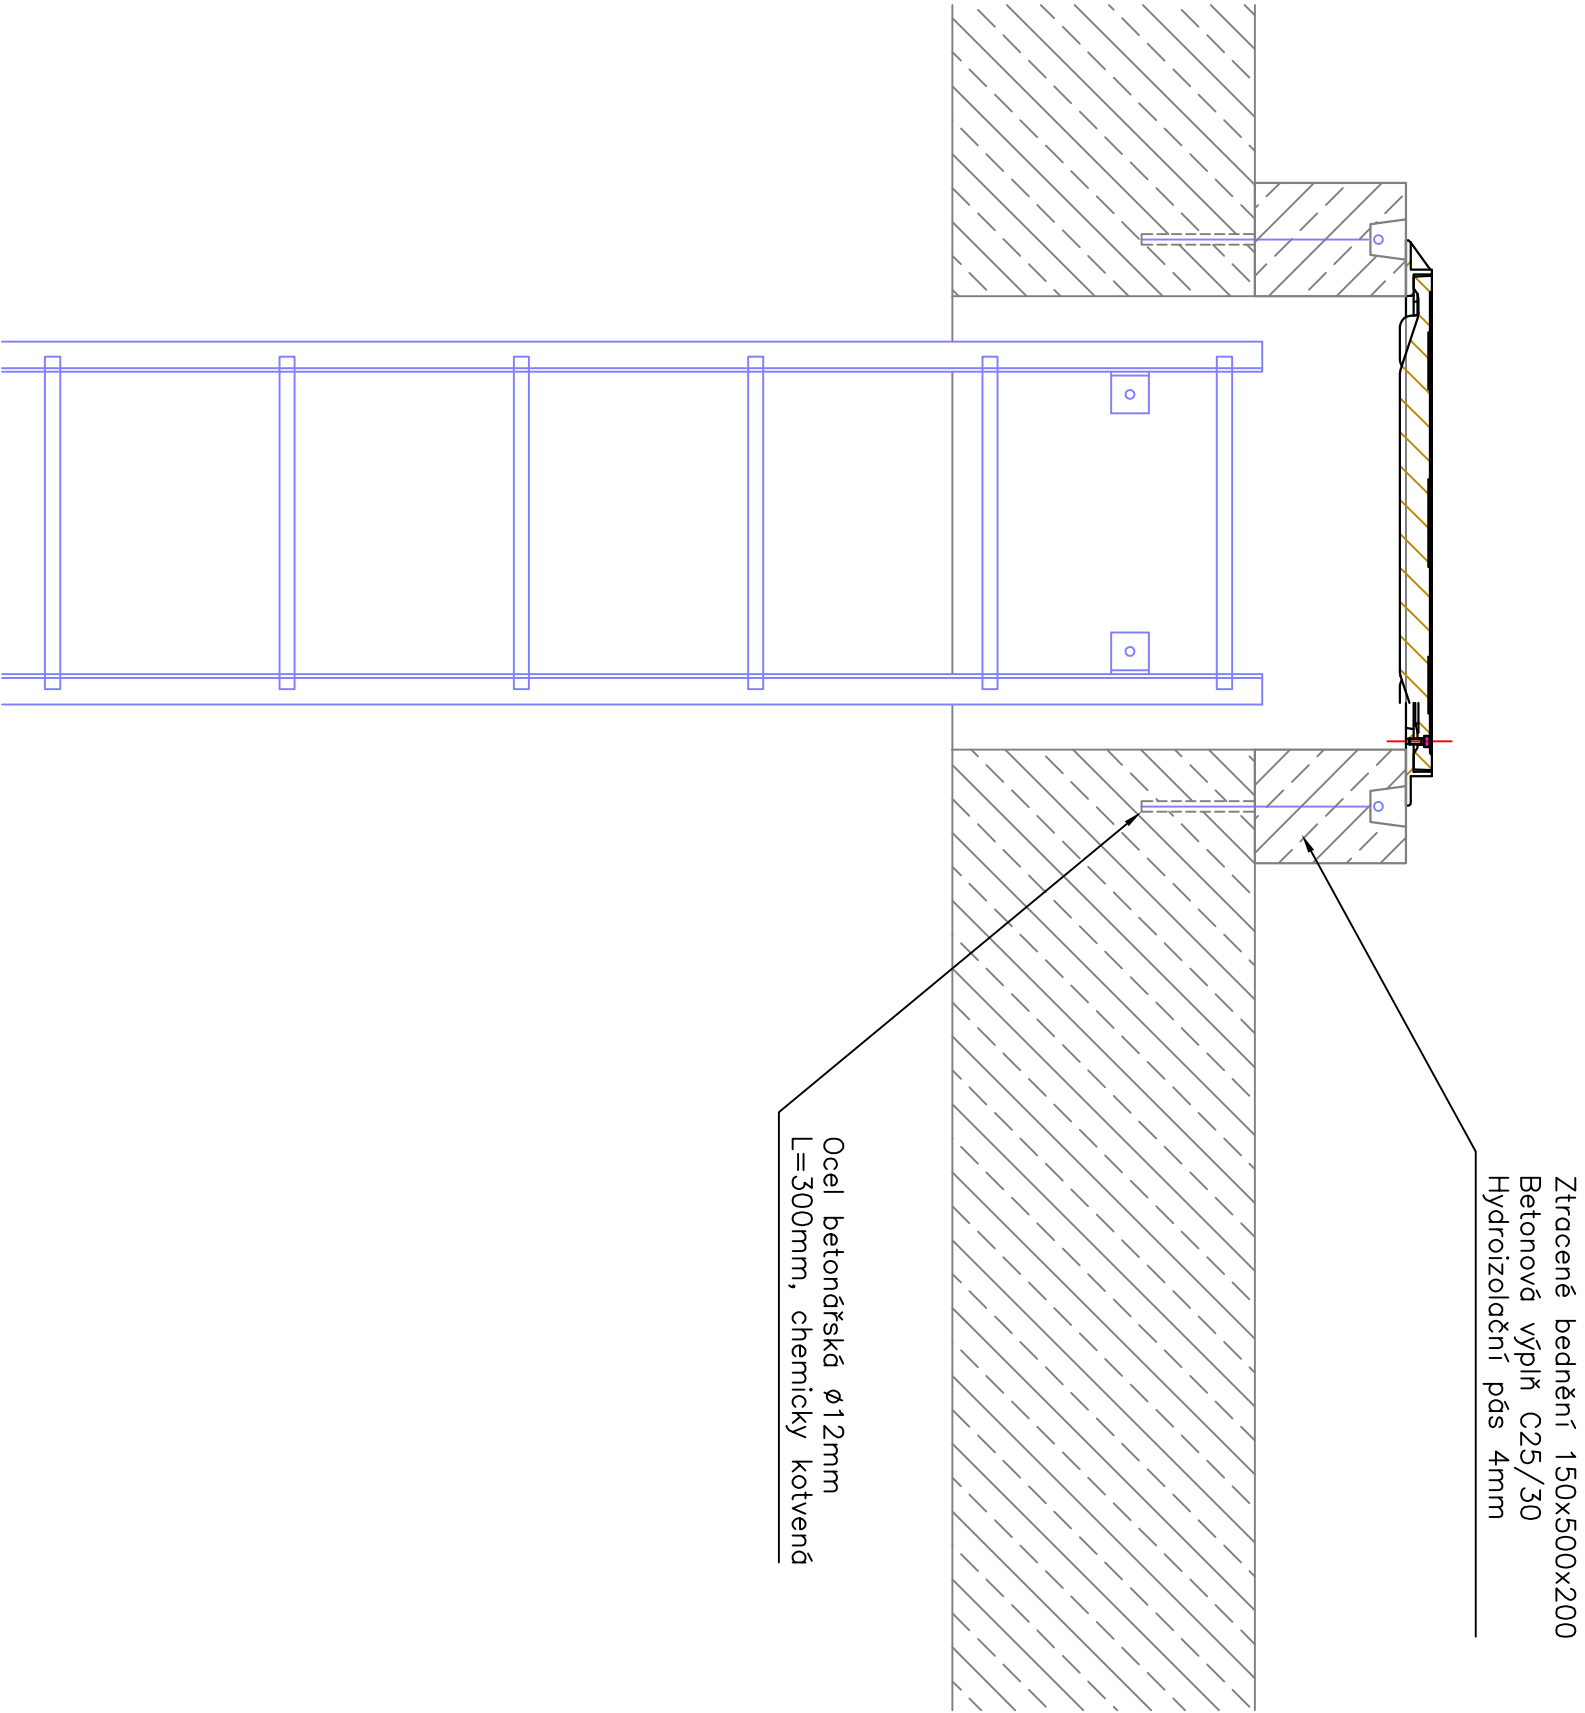

1. Nadezdávka vstupních otvorů šachet z KB bloků
2. Vnější strana bude opatřena penetračním nátěrem

5	-	-	-
4	-	-	-
3	-	-	-
2	-	-	-
1	-	-	-
Číslo revize	Datum	Popis změny	Vypracoval

Z H O T O V I T E L :		I N V E S T O R :	
 SITEZ s.r.o. Centrální předávací stanice Sídliště Nová Ves 415 01 Teplice www.sitez.cz		Severočeská teplotrenská, a. s. Teplotrenská 2 434 03 Most – Komořany	
Vypracoval	Ing. Běhounek J.	Zakázkové číslo	41 – 17
Kontroloval	Ing. Mandžák J.	Datum	05 / 2017
		Stupeň	DPS
		Měřítko	1 : 10
Akce : Rekonstrukce potrubí teple vody v kolektoru od VS 29, Most D2 – Stavební část			
Obsah : Úprava šachetních komínků		Poř. číslo :	Paré :
		2	1