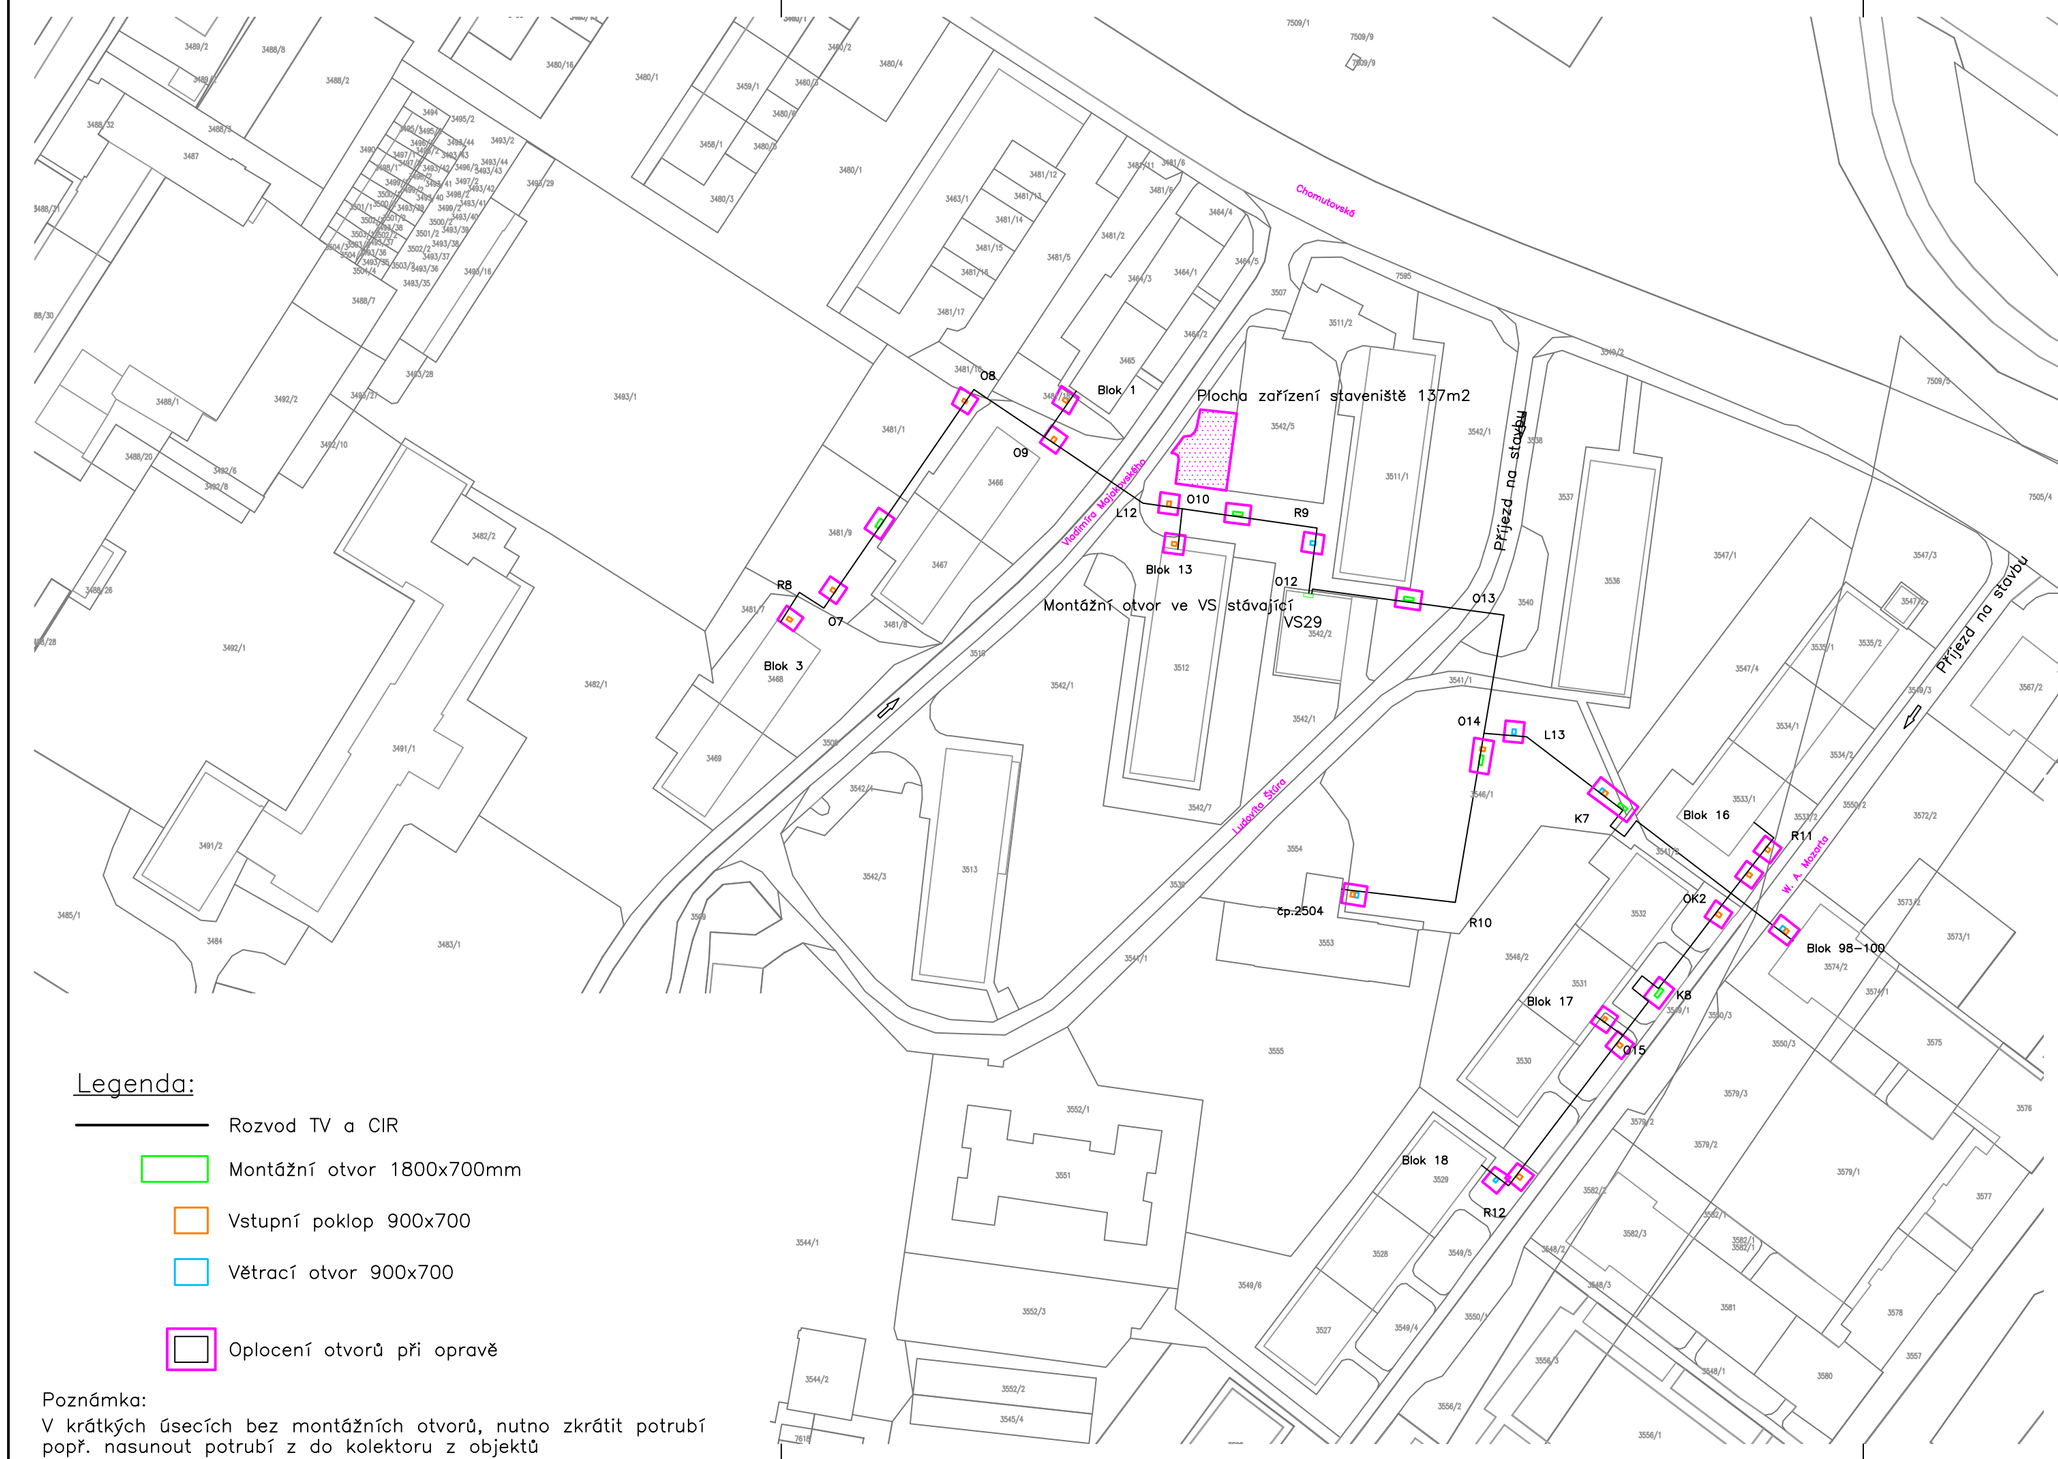

Poznámka:
V krátkých úsecích bez montážních otvorů, nutno zkrátit potrubí popř. nasunout potrubí z do kolektoru z objektů

Číslo revize	Datum	Popis změny	Vypracoval
5	–	–	–
4	–	–	–
3	–	–	–
2	–	–	–
1	–	–	–

Z H O T O V I T E L :

SITEZ s.r.o.
Centrální předávací stanice
Sídliště Nová Ves
415 01 Teplice
www.sitez.cz

I N V E S T O R :

Severočeská teplárenská, a. s.
Teplárenská 2
434 03 Most – Komořany

Vypracoval	Ing. Běhounek J.		Zakázkové číslo	41 – 17
			Datum	05 / 2017
Kontroloval	Ing. Mandzák J.		Stupeň	DPS
			Měřítko	1 : 1000

Akce :

Rekonstrukce potrubí teplé vody
v kolektoru od VS 29, Most

Obsah :

Situace ZOV

Poř. číslo : C5

Paré : 4