


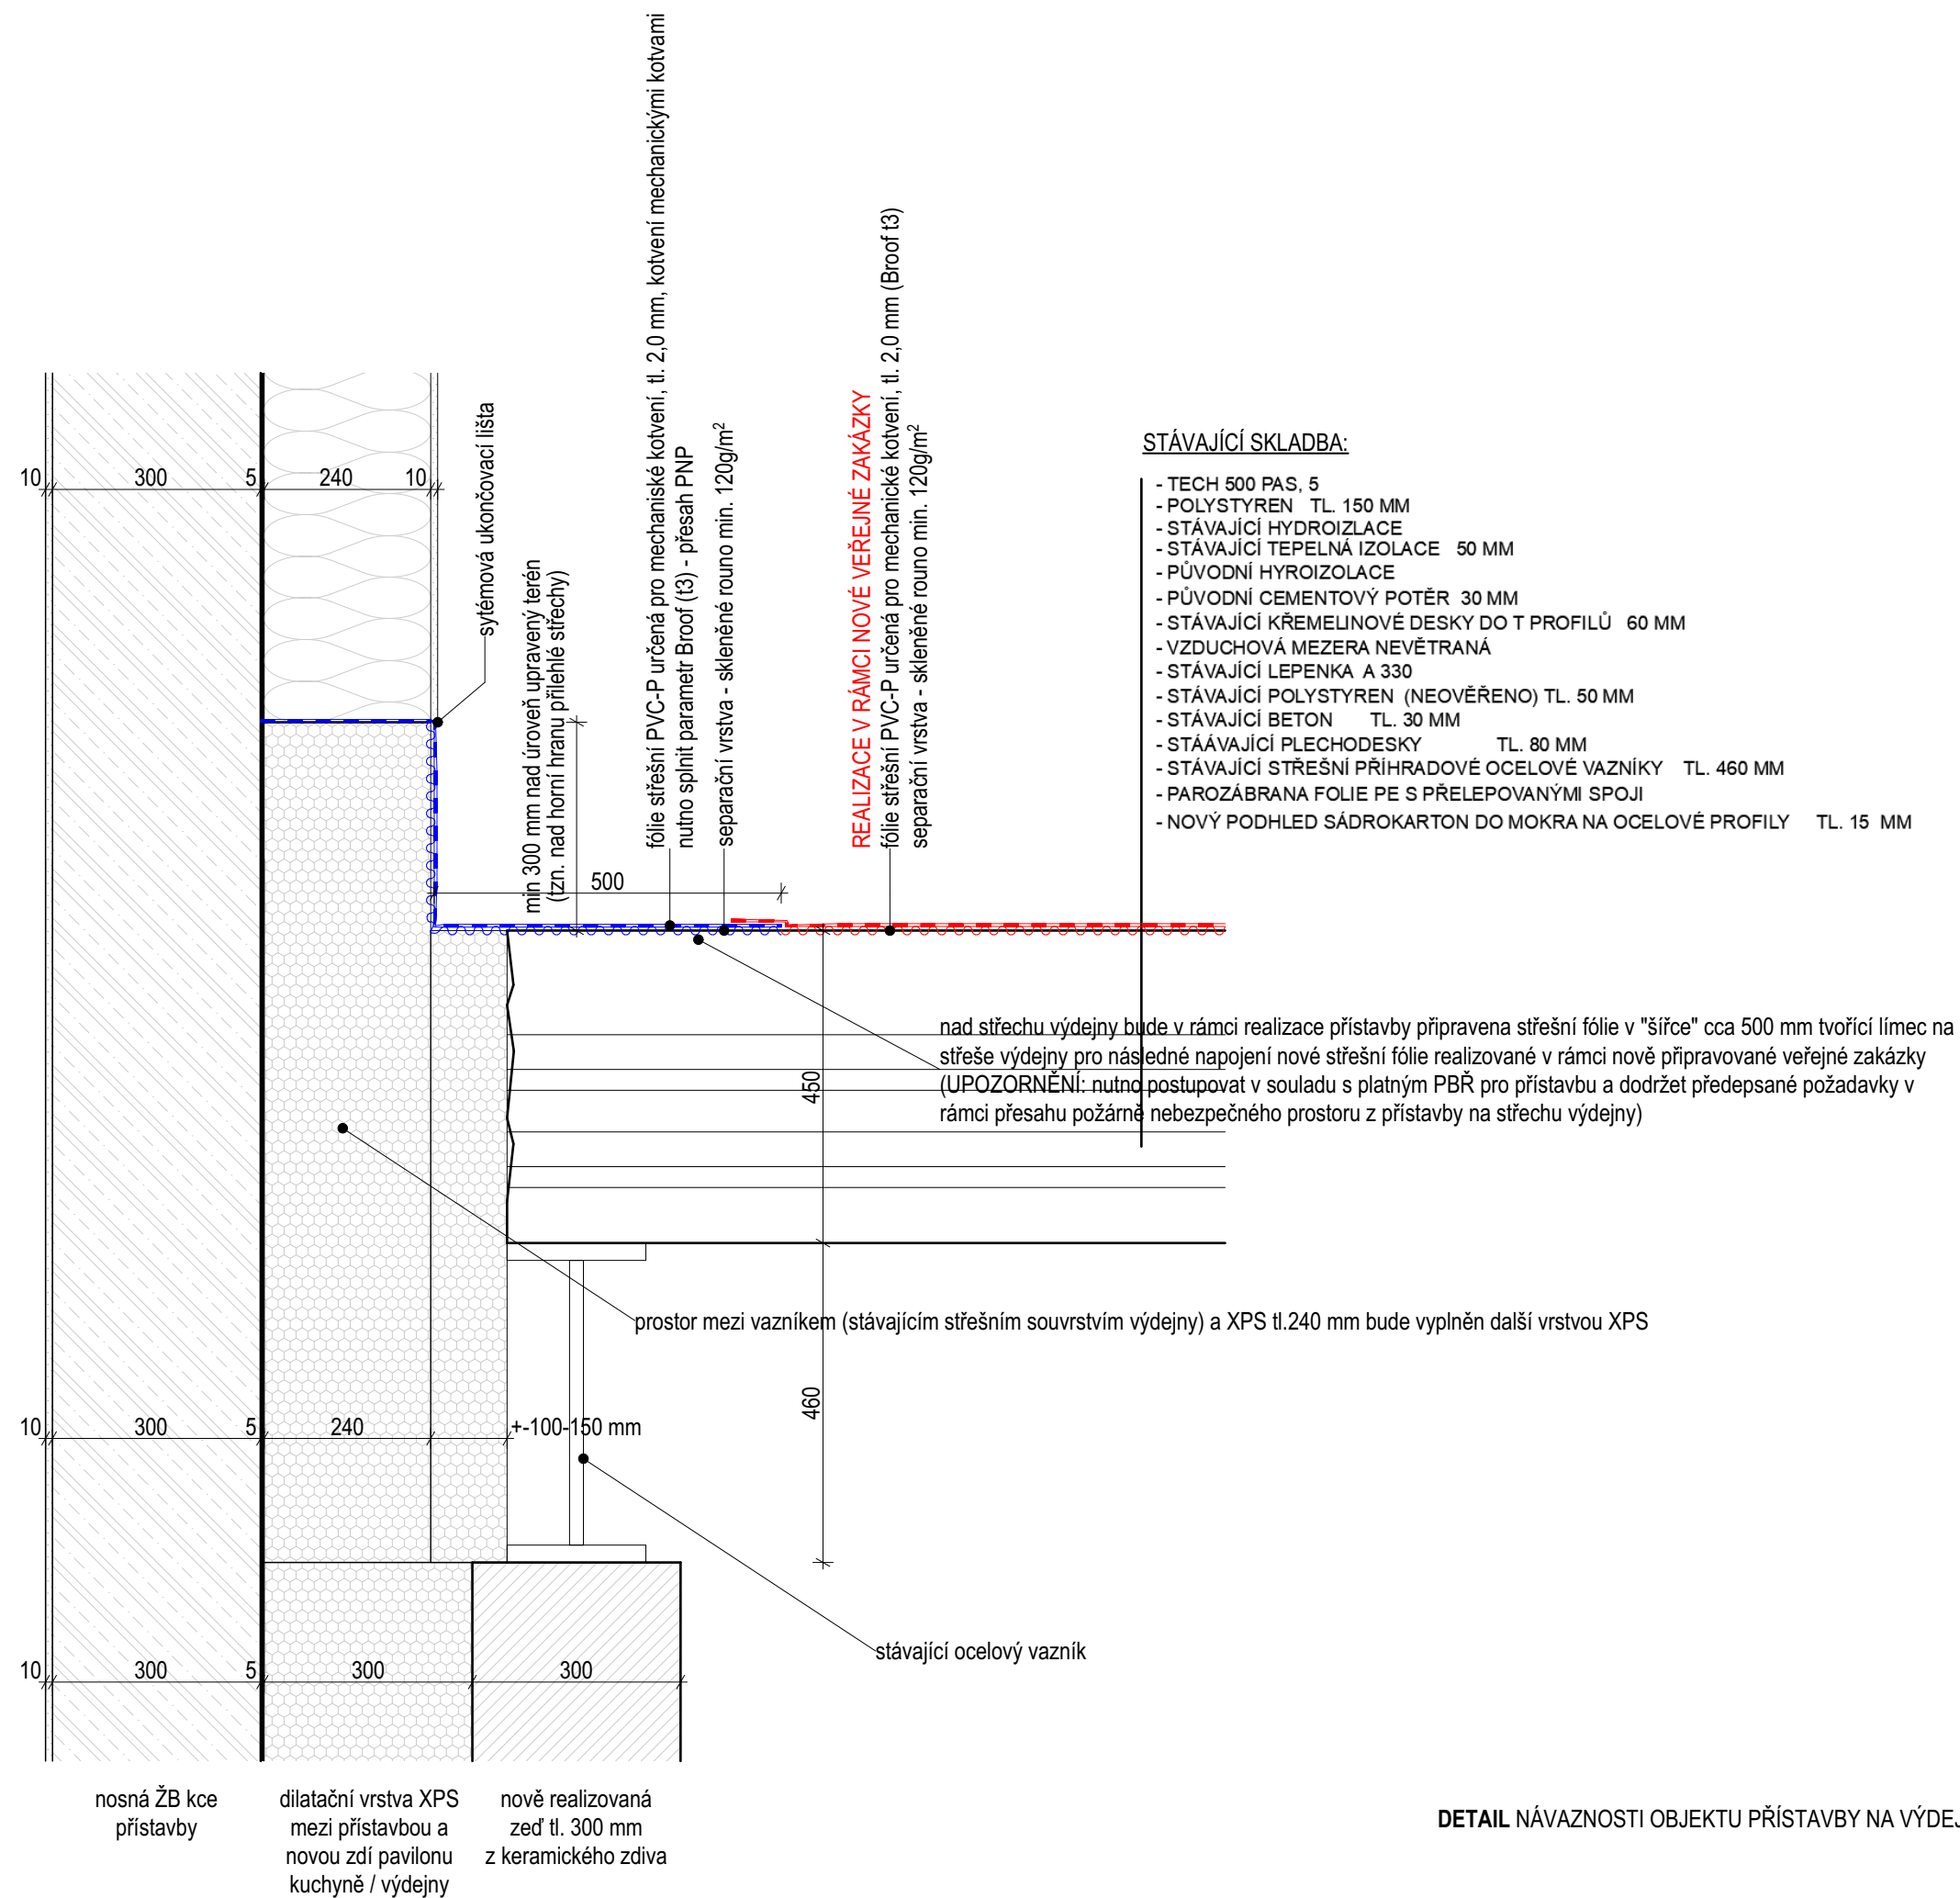

DETAIL NÁVAZNOSTI OBJEKTU PŘÍSTAVBY NA VÝDEJNU V ÚROVNI STŘEŠNÍHO PLÁŠTĚ VÝDEJNY
(formát A3, M 1 : 10)