




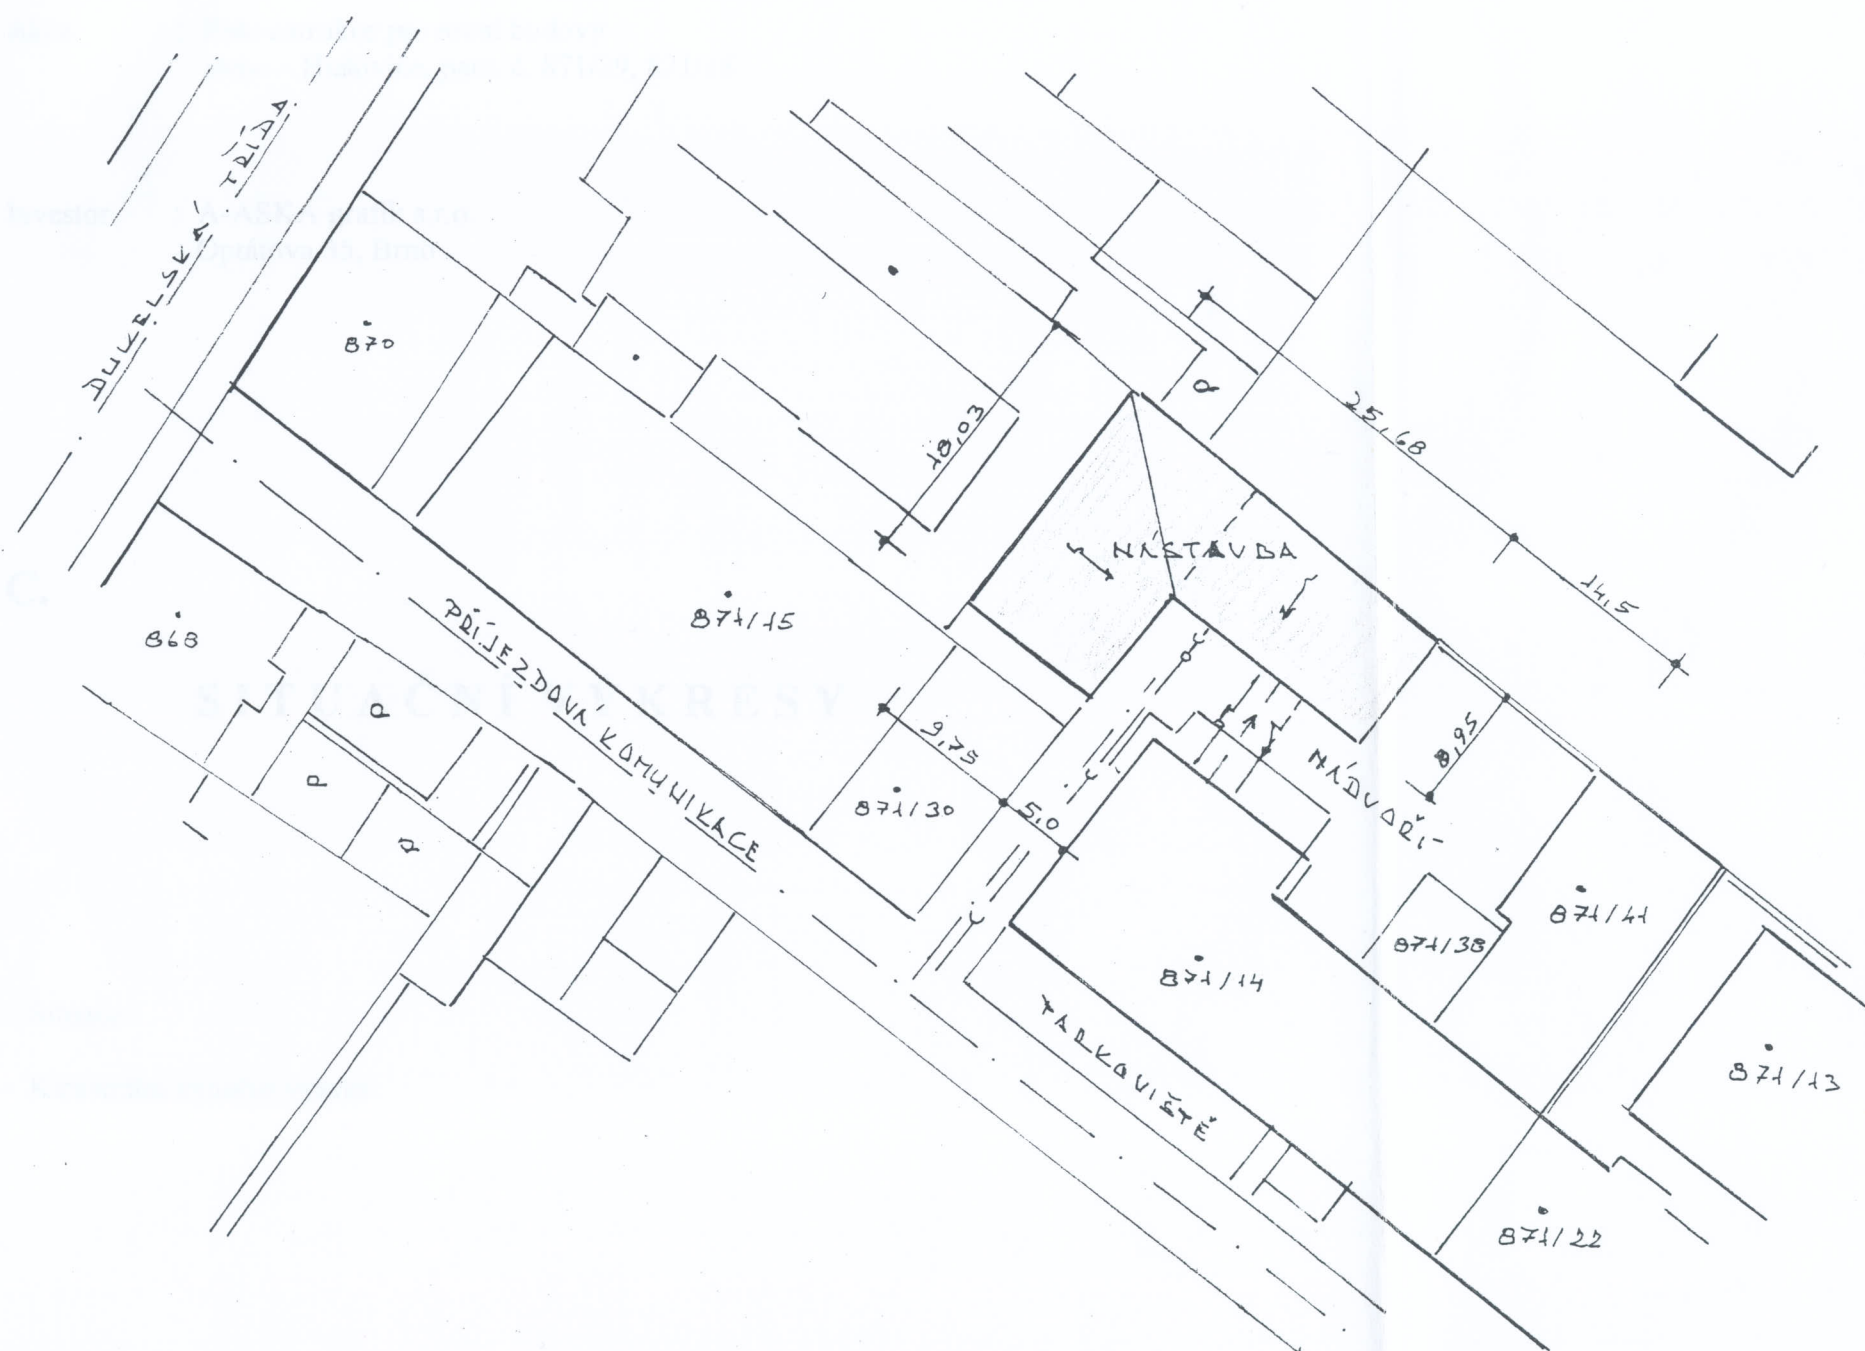

POZNÁMKA :
 - PŘÍPOJKY INŽ. SÍTÍ JSOU STÁVAJÍCÍ

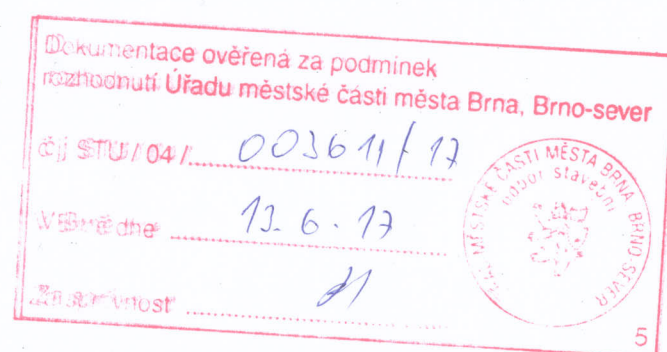

HIP	Zodp. projektant	Vypracoval	Ing. Josef Čejka	
Ing.	Josef Čejka		Projektování a stat. posudky	
Investor: A-Aska grafik, s.r.o.			U Splavu 6, Břeclav 690 02	
Optátova 35, Brno			IČO 10563466	
			Číslo autorizace 1000729	
Nástavba provozní budovy, Brno – Husovice,			Datum	12/2016
			Stupeň	
Stuace			Formát	A4
			Měřítko	1: 500
			Č. v.	101.

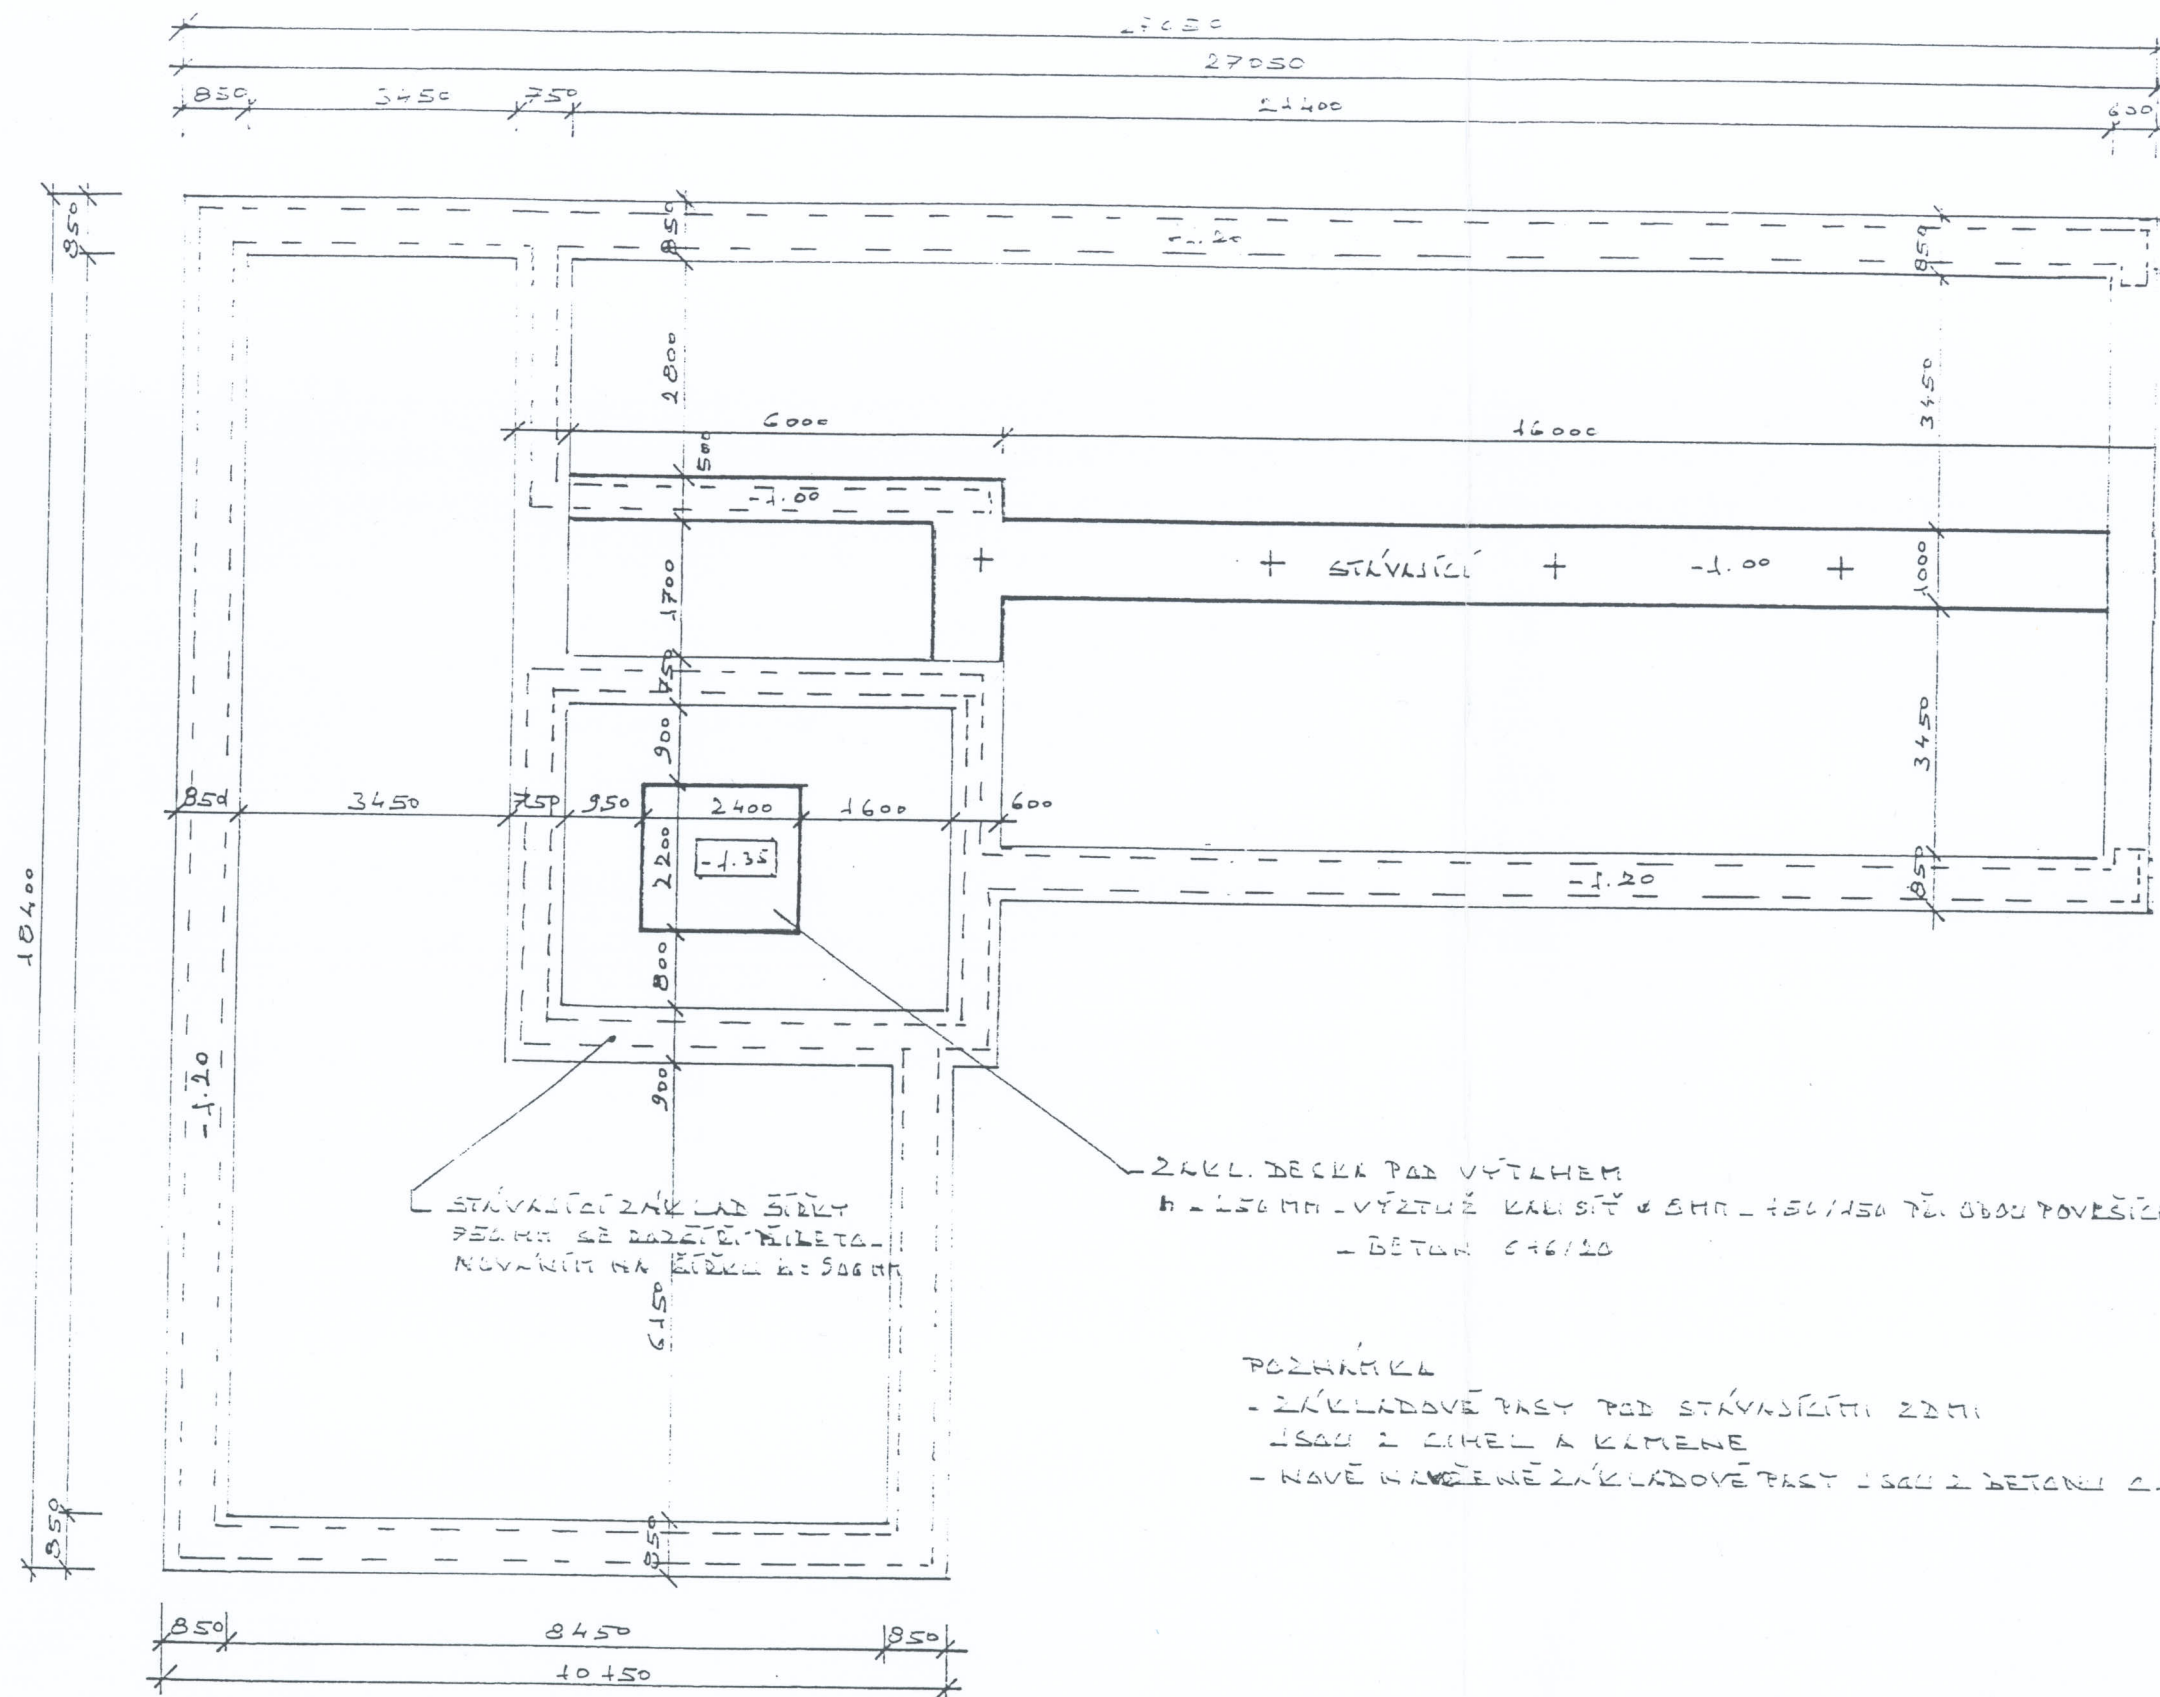

Dokumentace ověřena za podmínek
rozhodnutí Úřadu městské části města Brna, Brno-sever



č.j. STU / 04 / 002611 / 17

V Brně dne 13.6.17

Za správnost


5

HIP	Zodp. projektant	Vypracoval	Ing. Josef Čejka Projektování a stat. posudky U Splavu 6, Břeclav 690 02 IČO 10563466 Číslo autorizace 1000729	
Ing.	Josef Čejka			
Investor: A-Aska grafik, s.r.o. Optátova 35, Brno			Datum	12/2016
Rekonstrukce provozní budovy Brno - Husovice			Stupeň	
			Formát	A4
			Měřítko	1:100
Základy			Č. v.	101.

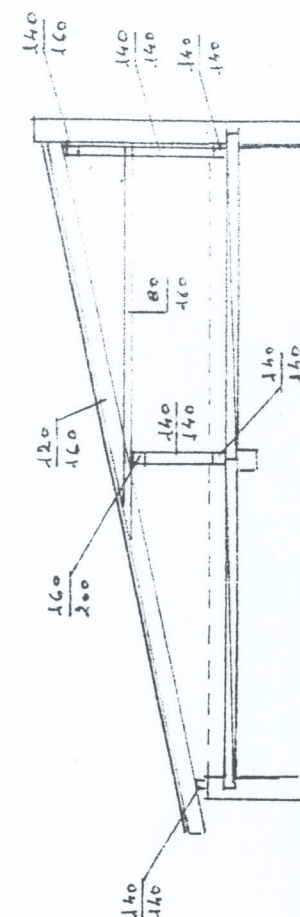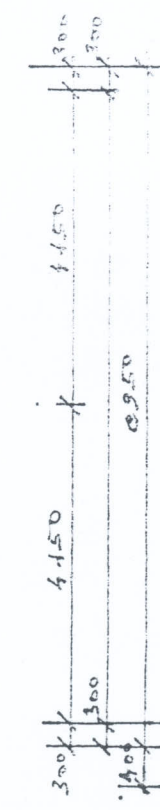


V Bielejane 21

Za správnosť

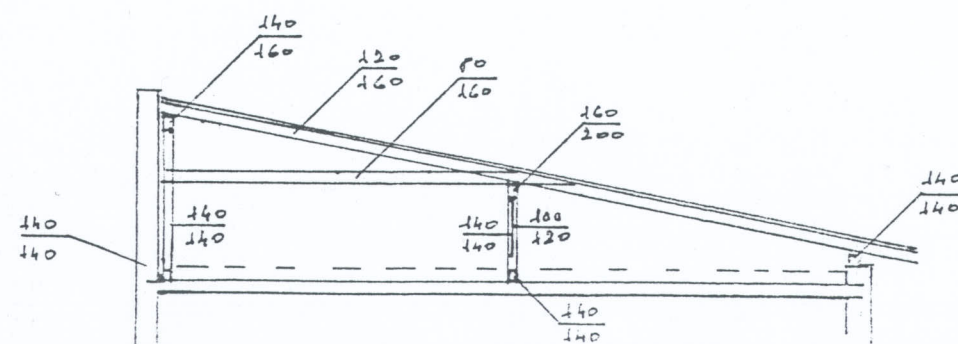

HIP	Zodp. projektant	Vypracoval	Ing. Josef Čejka	
Ing.	Josef Čejka		Projektování a stat. posudky	
			U Splavu 6, Břeclav 690 02	
Investor: A-ASKA grafik, s.r.o. Optátova 35, Brno			IČO 10563466	
			Číslo autorizace 1000729	
Rekonstrukce provozní budovy Brno - Husovice			Datum	12/2016
			Stupeň	
			Formát	A4
Půdorys krovu			Měřítko	1 : 100
			Č. v.	104.

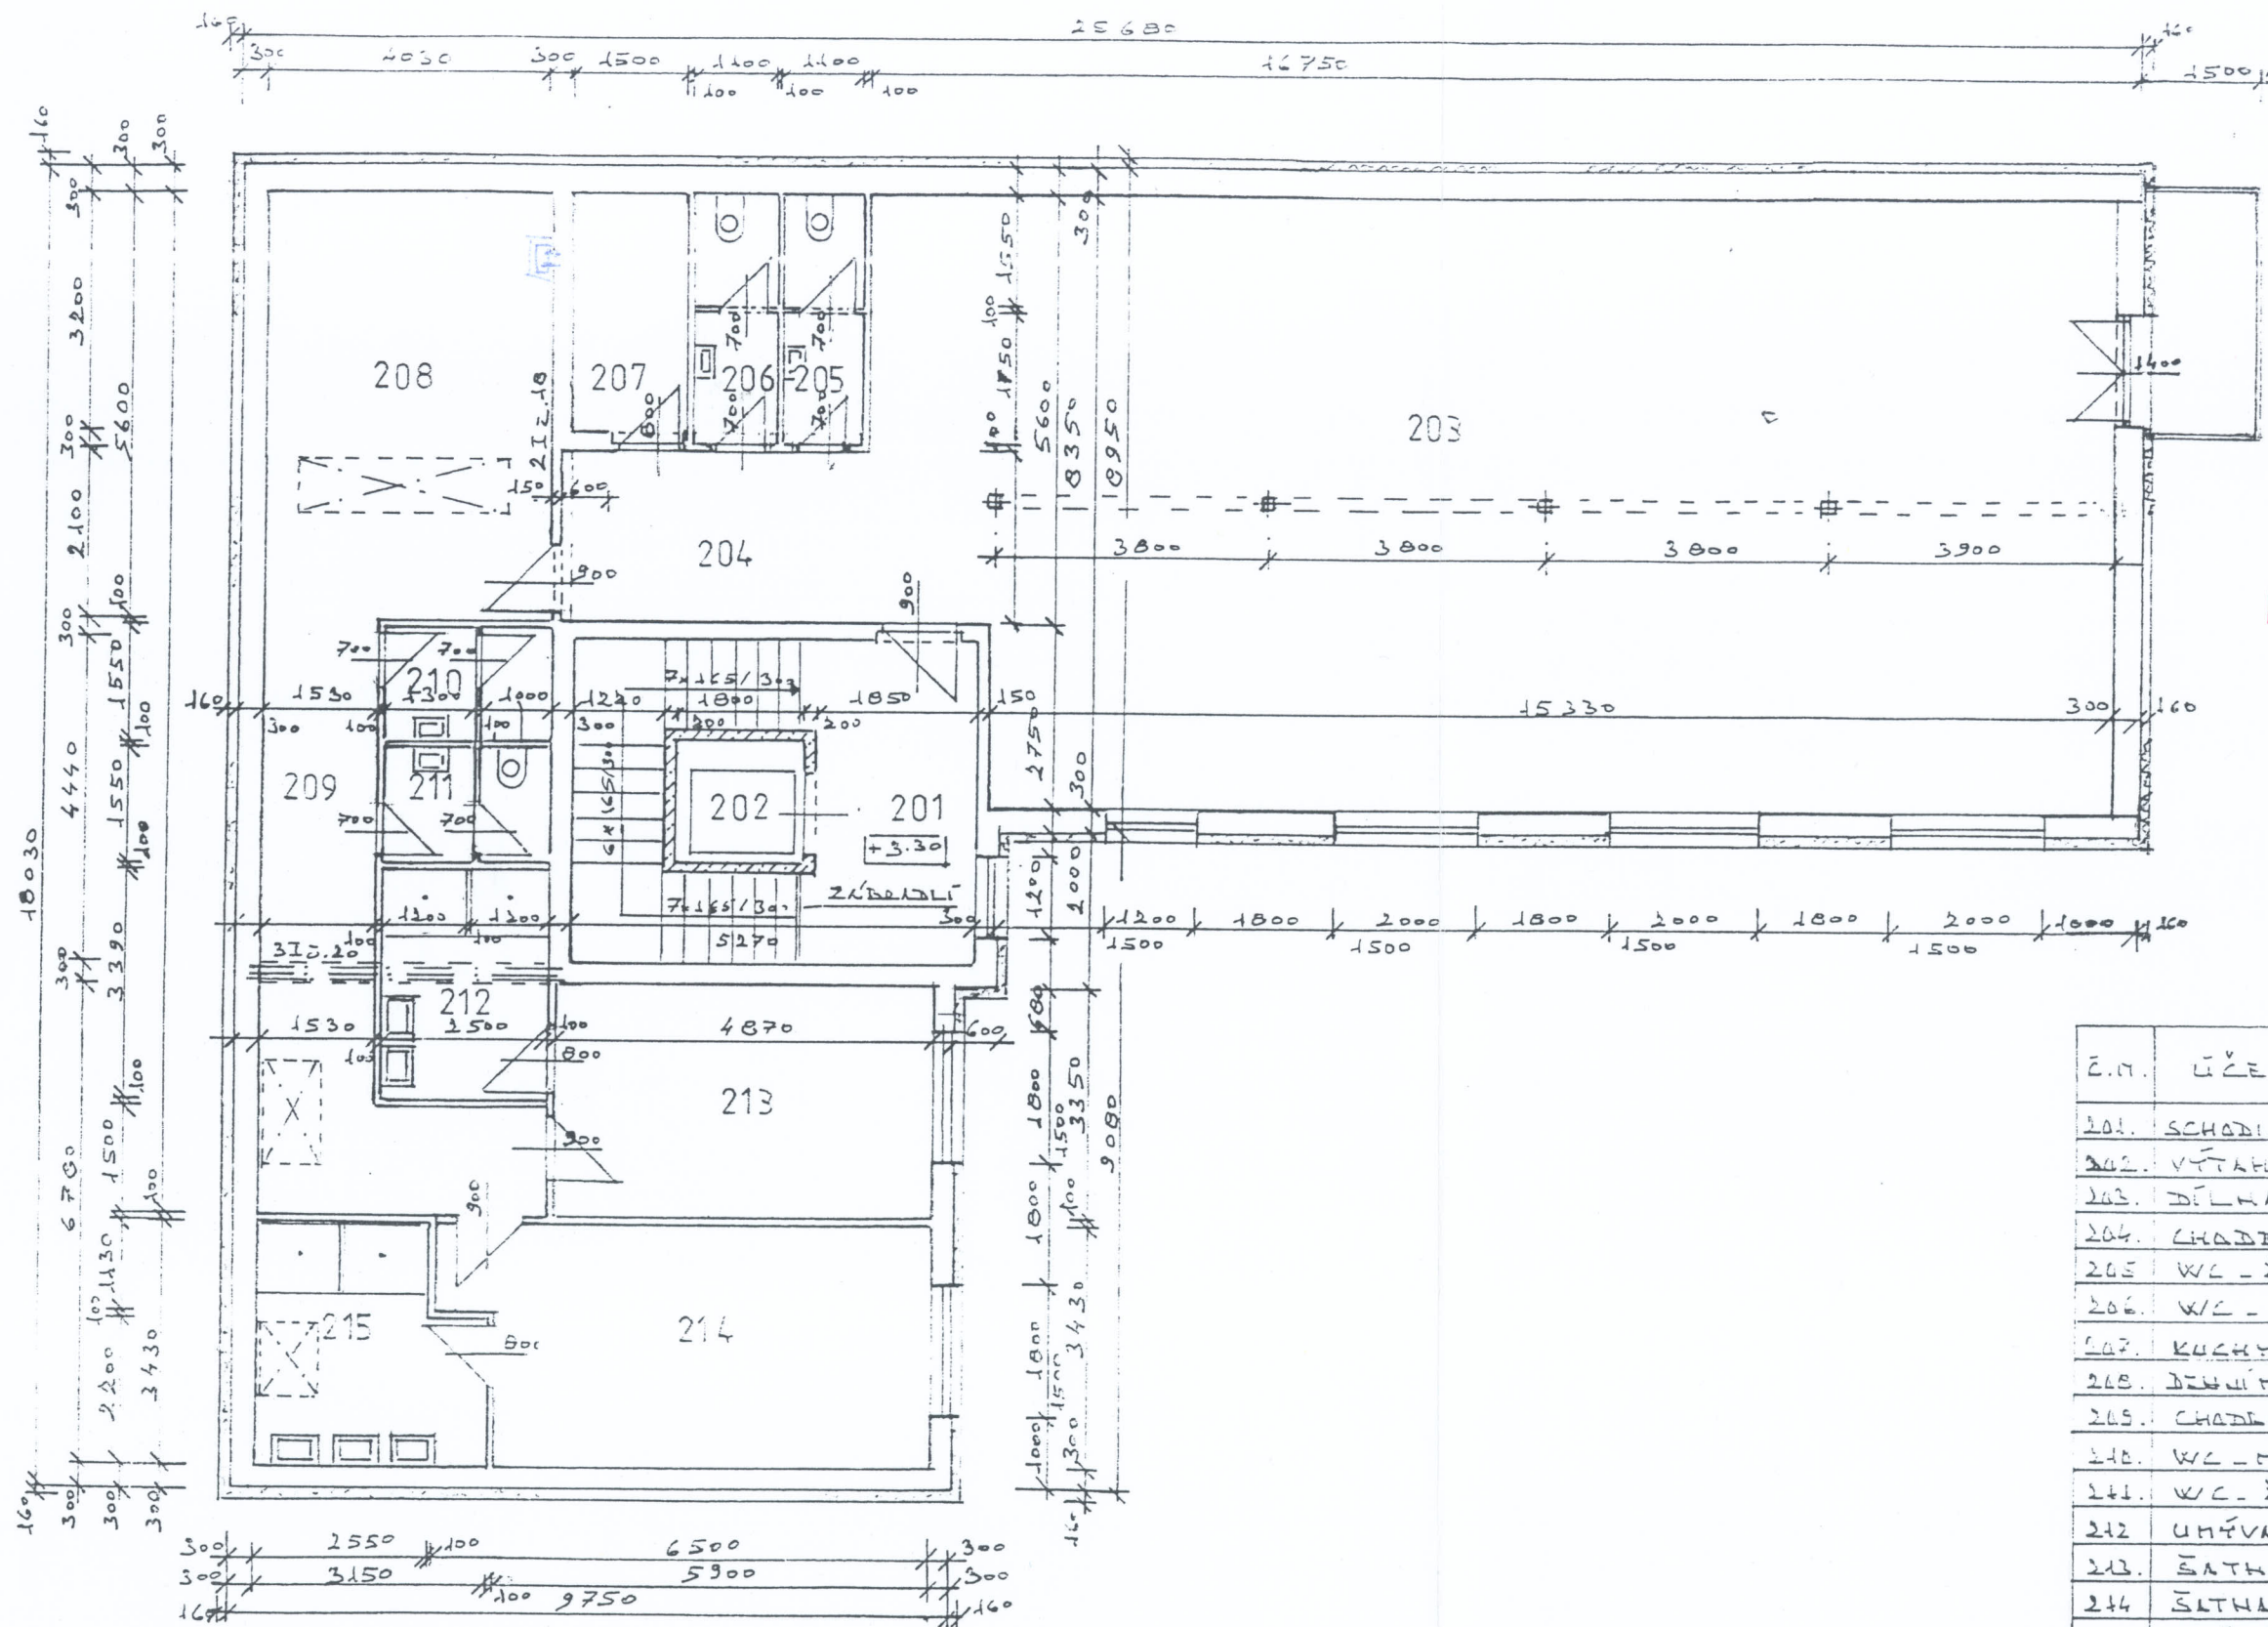


Dokumentace ověřena za podmínek
rozhodnutí Úřadu městské části města Brna, Brno-sever
č.j. STU/04/ 003611/17
V Brně dne 13. 6. 17
Za správnost k/

Č. M.	ÚČEL	PODLAHA		POZNÁMKA
		M ²	DRUH	
201.	SCHODIŠTĚ	19,6	KER. DLÁŽBA	
202.	VÝTAH	2,9		
203.	DÍLNA	138,4	ZATĚŽOVÉ DECKY Z PVC	
204.	CHODBA	8,7		
205.	WC - Ž	3,4	KER. DLÁŽBA	KER. DLÁŽBA
206.	WC - M	3,4		
207.	KUCHYŇKA	4,6		
208.	DĚLOU PŘÍSTAVBA	25,57		
209.	CHODBA	16,7		
210.	WC - M	3,56		KER. DLÁŽBA
211.	WC - Ž	3,56		
212.	UMÝVÁRNA - M	8,50		
213.	ŠATNA - M	16,3	PVC	
214.	ŠATNA - Ž	21,6		
215.	UMÝVÁRNA - Ž	10,07	KER. DLÁŽBA	KER. DLÁŽBA

==== TVAROVKY TAFELIX
/////// BETON. TVAROVKY


HIP	Zodp. projektant	Vypracoval	Ing. Josef Čejka	
Ing.	Josef Čejka		Projektování a stat. posudky	
Investor: A-ASKA grafik s.r.o.			U Splavu 6, Břeclav 690 02	
Optátova 35, Brno			IČO 10563466	
			Číslo autorizace 1000729	
Rekonstrukce provozní budovy			Datum	12/2016
Brno - Husovice			Stupeň	
			Formát	2 A4
			Měřítko	1 : 100
Půdorys 2.NP			Č. v.	103.

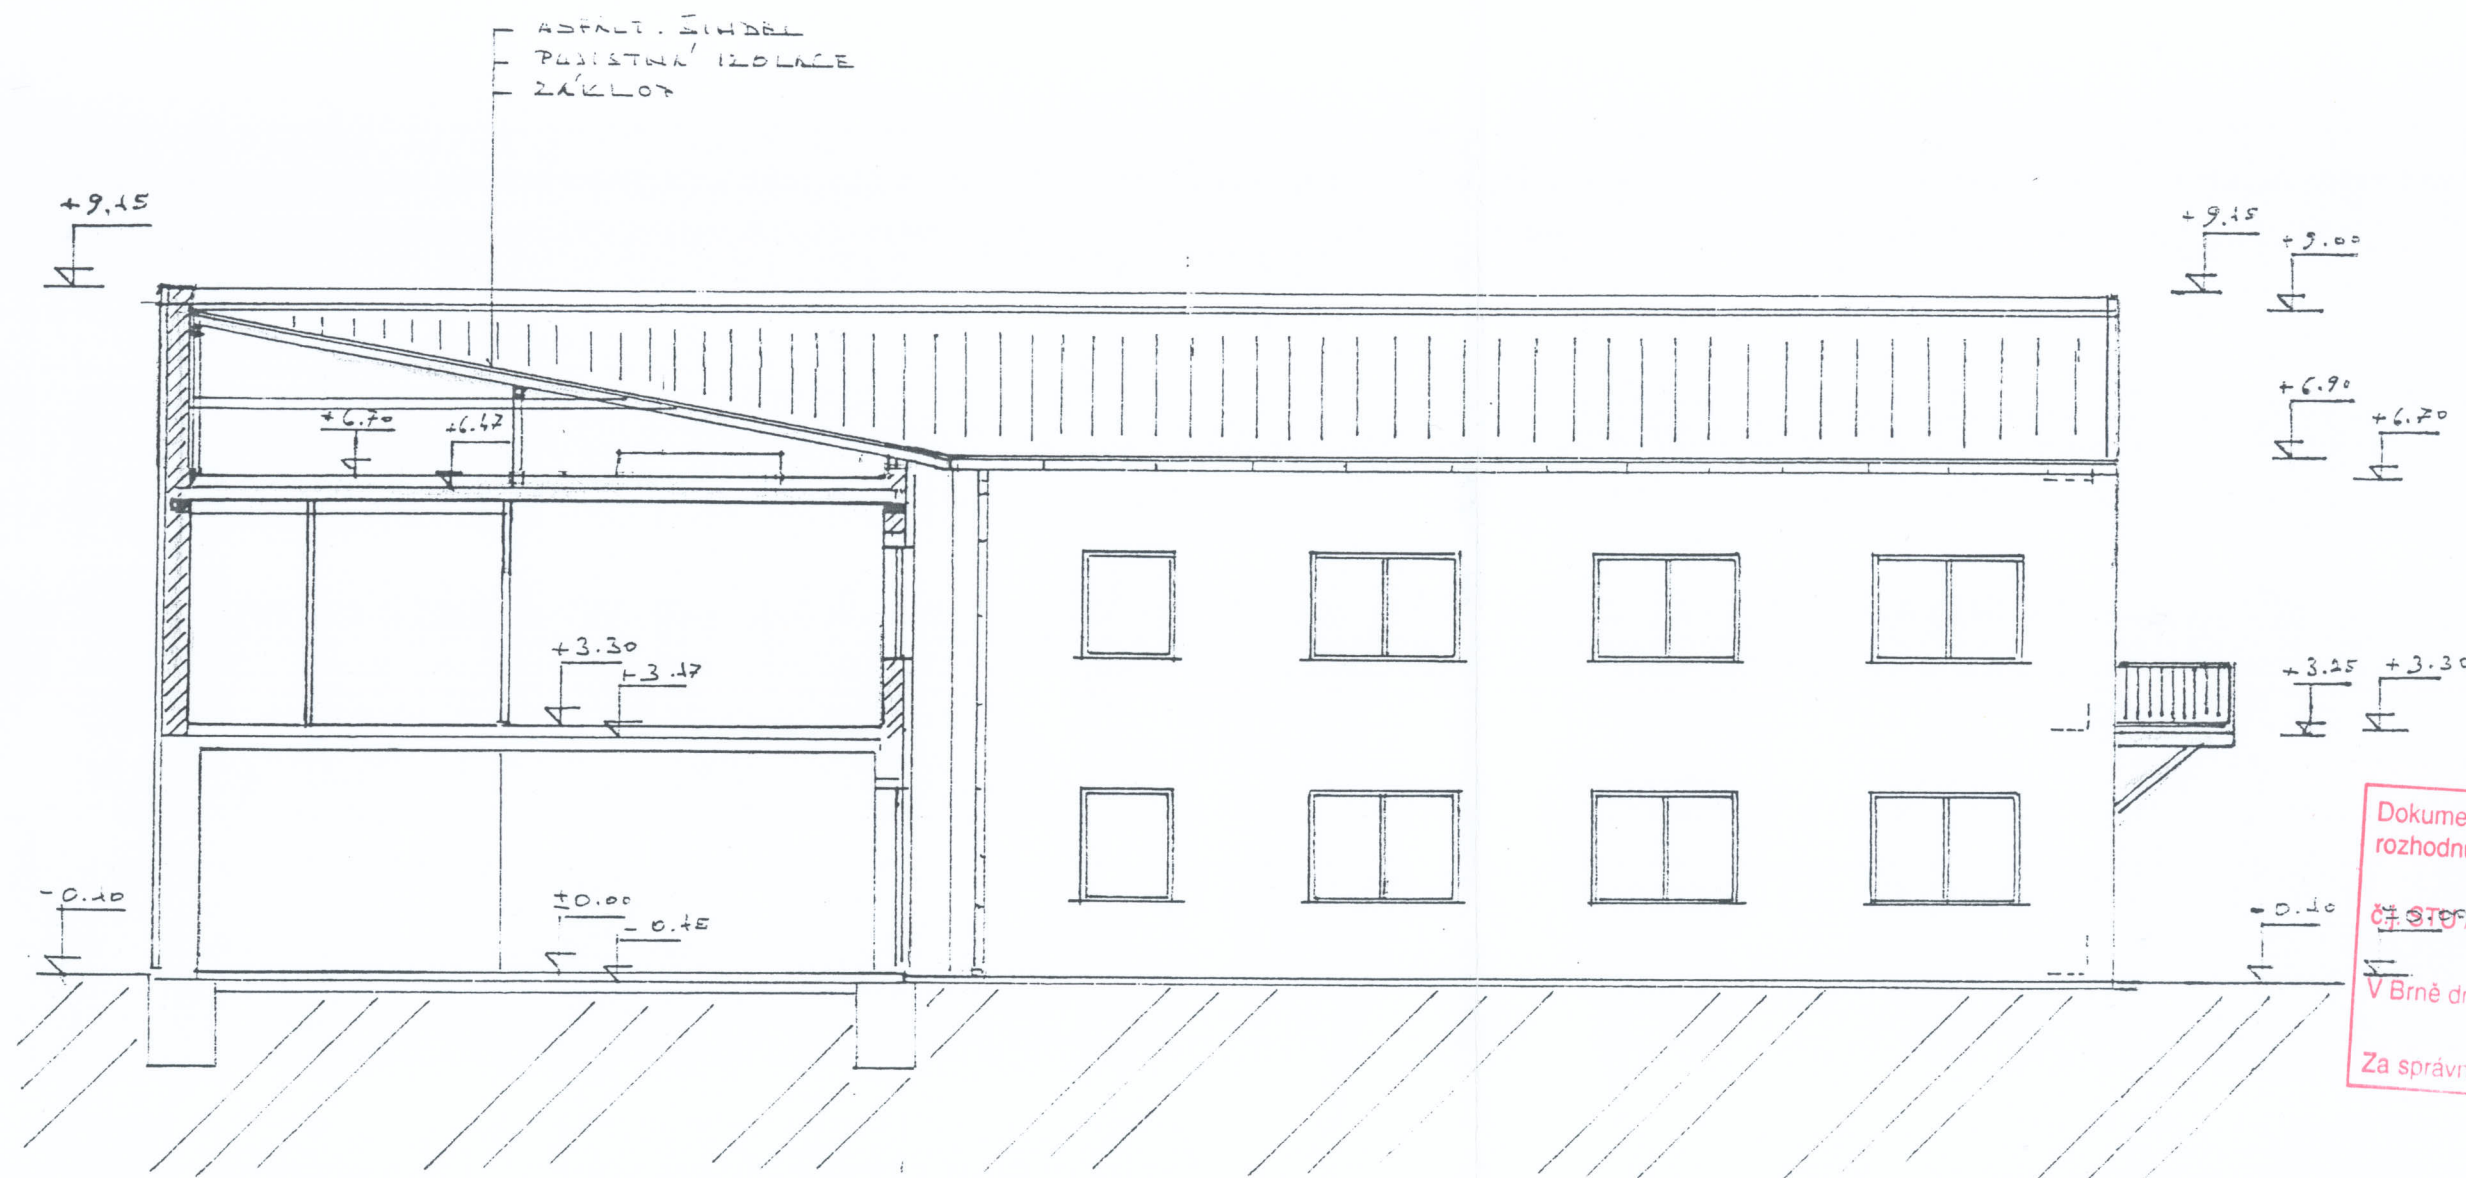


Dokumentace ověřena za podmínek
rozhodnutí Úřadu městské části města Brna, Brno-sever
číslo 04/04/003611/17
V Brně dne 13. 6. 2017
Za správnost R1



HIP	Zodp. projektant	Vypracoval	Ing. Josef Čejka	
Ing.	Josef Čejka		Projektování a stat. posudky	
			U Splavu 6, Břeclav 690 02	
Investor: A-Aska grafik, s.r.o. Optátova 35, Brno			IČO 10563466	
			Číslo autorizace 1000729	
Rekonstrukce provozní budovy Brno - Husovice			Datum	12/2016
			Stupeň	
			Formát	A4
			Měřítko	1: 100
			Č. v.	106.
Řez B – B, pohled				

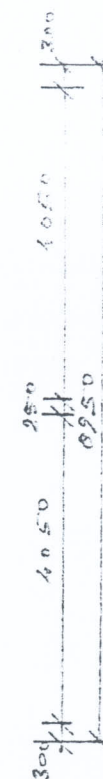

- STÁLÁ PRÁCE OD LÉTA NA VÝNEC
DOKONČEN

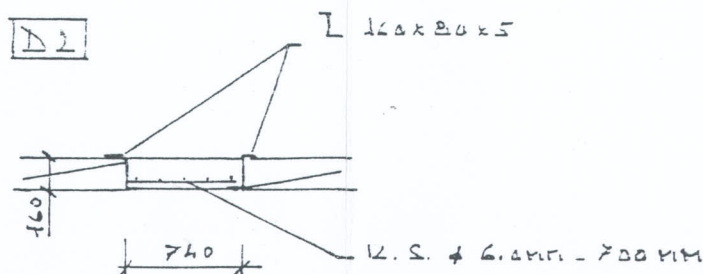

BETON C 16/20
ACEL 10505 (2)
K. S. = KOL SIT

Za správnost

HIP	Zodp. projektant	Vypracoval	Ing. Josef Čejka	
Ing.	Josef Čejka		Projektování a stat. posudky	
			U Splavu 6, Břeclav 690 02	
Investor: A-ASKA grafik s.r.o. Optátova 35. Brno			IČO 10563466	
			Číslo autorizace 1000729	
Rekonstrukce provozní budovy Brno - Husovice			Datum	12/2016
			Stupeň	
			Formát	2 A4
			Měřítko	1 : 100
Skladba stropů nad 2.NP			Č. v.	108.