

Akce: **PEČOVATELSKÉ BYTY Č. P. 155, HARRACHOV**
Objekt: Lesnické učiliště č. p. 155, Harrachov.

Investor: Město Harrachov
Harrachov 150
512 46 Harrachov

Stupeň: Dokumentace pro provádění stavby dle přílohy č. 6 k vyhlášce č. 499/2006 Sb. ve znění pozdějších předpisů

**PEČOVATELSKÉ BYTY Č. P. 155
HARRACHOV**

**st. p. č 124; p. č. 363/6
HARRACHOV**

C

SITUAČNÍ VÝKRESY



Hlavní projektant:

Ing. Jiří Pavlů

Libštát 271

512 03 Libštát

ČKAIT 0601148


Datum:

10/2017

C Situační výkresy

C.1 Situační výkres širších vztahů

- a) měřítko 1 : 1 000 až 1 : 50 000,
- b) napojení stavby na dopravní a technickou infrastrukturu,
- c) stávající a navrhovaná ochranná a bezpečnostní pásma,
- d) vyznačení hranic dotčeného území.

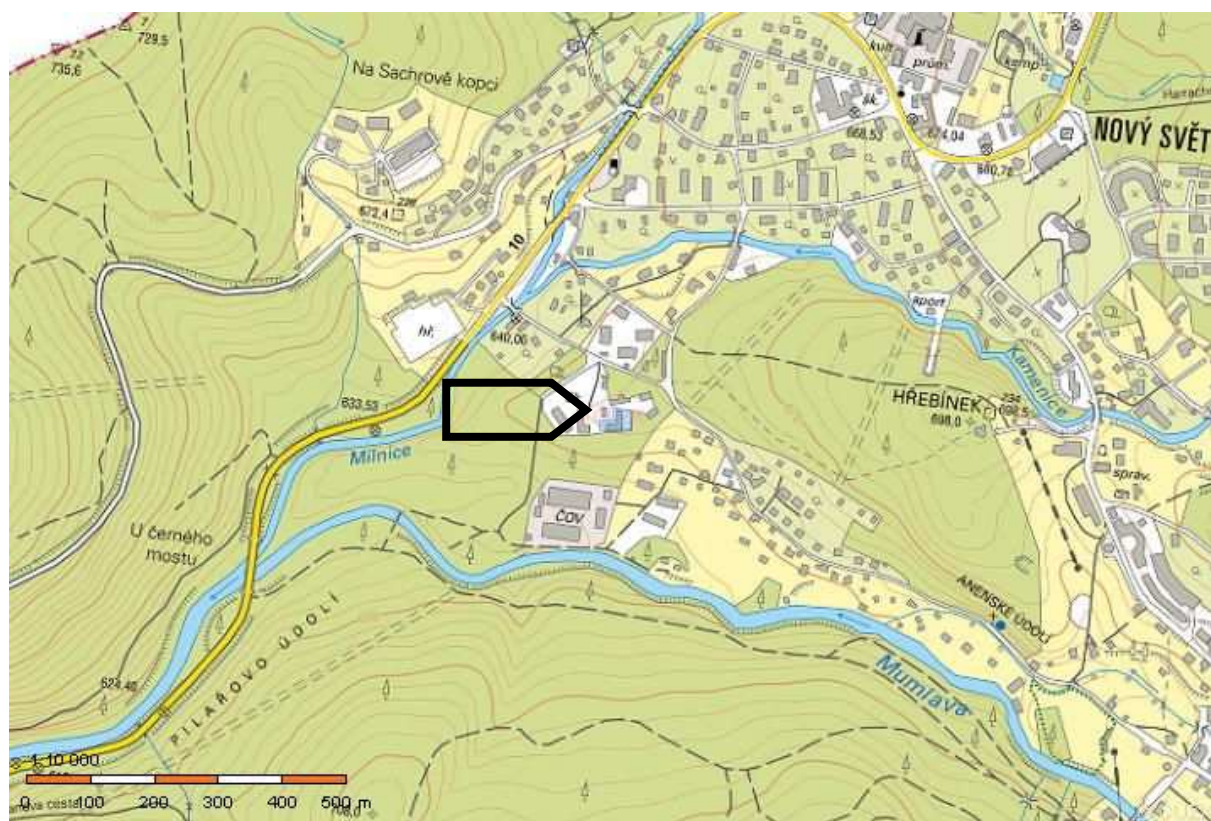

C.2 Celkový situační výkres

- a) měřítko 1 : 200 až 1 : 1 000, u rozsáhlých staveb 1 : 2 000 nebo 1 : 5 000,
- b) stávající stavby, dopravní a technická infrastruktura,
- c) hranice pozemků,
- d) hranice řešeného území,
- e) základní výškopis a polohopis,
- f) navržené stavby,
- g) stanovení nadmořské výšky 1. nadzemního podlaží u budov (+- 0, 00) a výšky upraveného terénu; maximální výška staveb,
- h) komunikace a zpevněné plochy,
- i) plochy vegetace.

309

LEGENDA

- OBrys STÁVAJÍCÍHO OBjEKTU
- OBrys OBjEKTU VČETNĚ PŘÍSTAVBY A ZATEPLENÍ
- ZPEVNĚNÁ PLOCHA - CHODNÍK
- ZPEVNĚNÁ PLOCHA - PARKOVIŠTĚ
- ZPEVNĚNÁ PLOCHA - KOMUNIKACE
- STÁVAJÍCÍ KOMUNIKACE
- VYMEZENÍ ST. POZEMKU Z P.Č.363/6
- HRANICE KN
- STÁVAJÍCÍ SPLAŠKOVÁ KANALIZACE
- STÁVAJÍCÍ VODOVOD
- PLYNOVOD NTL
- PLYNOVOD STL
- PODZEMNÍ VEDENÍ NN DO 1 kV
- KOLEKTOR

479

480

300 m²

DS 1
P

DS 1
L 16+2

370/1

363/6

7100

19050

32000

17250

12950

24350

PEČOVATELSKÉ BYTY
±0 = 657,28

124

375/1

Název stavby: PEČOVATELSKÉ BYTY ČP. 155, HARRACHOV	ING. JIŘÍ PAVLŮ 512 03 Libštát 271 IČO: 188 75 203 pavlu.j@sendme.cz tel. 602 292 892		
	Investor:	MĚSTO HARRACHOV, HARRACHOV 150, 512 46	
Obsah: CELKOVÝ SITUAČNÍ VÝKRES	Měřítko:	1:200	Formát: A3
	Datum:	11/2017	Č. výkresu: C.02
Zodpovědný projektant:		ING. JIŘÍ PAVLŮ	Vypracoval: ING. JIŘÍ PAVLŮ

C.3 Koordinační situační výkres


- a) měřítko 1 : 200 až 1 : 1 000, u rozsáhlých staveb 1 : 2 000 nebo 1 : 5 000, u změny stavby, která je kulturní památkou, u stavby v památkové rezervaci nebo v památkové zóně v měřítku 1 : 200,
- b) stávající stavby, dopravní a technická infrastruktura,
- c) hranice pozemků, parcelní čísla,
- d) hranice řešeného území,
- e) stávající výškopis a polohopis,
- f) vyznačení jednotlivých navržených a odstraňovaných staveb a technické infrastruktury,
- g) stanovení nadmořské výšky 1. nadzemního podlaží u budov (+- 0, 00) a výšky upraveného terénu; maximální výška staveb,
- h) navrhované komunikace a zpevněné plochy, napojení na dopravní infrastrukturu,
- i) řešení vegetace,
- j) okótované odstupy staveb,
- k) zákres nové technické infrastruktury, napojení stavby na technickou infrastrukturu,
- l) stávající a navrhovaná ochranná a bezpečnostní pásma, památkové rezervace, památkové zóny apod.,
- m) maximální zábory (dočasné / trvalé),
- n) vyznačení geotechnických sond,
- o) geodetické údaje, určení souřadnic vytyčovací sítě,
- p) odstupové vzdálenosti včetně vymezení požárně nebezpečných prostorů, přístupové komunikace a nástupní plochy pro požární techniku a zdroje požární vody.

309

LEGENDA

- OBRYŠ STÁVAJÍCÍHO OBJEKTU
- OBRYŠ OBJEKTU VČETNĚ PŘÍSTAVBY A ZATEPLENÍ
- ZPEVNĚNÁ PLOCHA - CHODNÍK
- ZPEVNĚNÁ PLOCHA - PARKOVIŠTĚ
- ZPEVNĚNÁ PLOCHA - KOMUNIKACE
- STÁVAJÍCÍ KOMUNIKACE
- HRANICE KN
- STÁVAJÍCÍ SPLAŠKOVÁ KANALIZACE
- STÁVAJÍCÍ VODOVOD
- PLYNOVOD NTL
- PLYNOVOD STL
- PODZEMNÍ VEDENÍ NN DO 1 kV
- KOLEKTOR

370/1

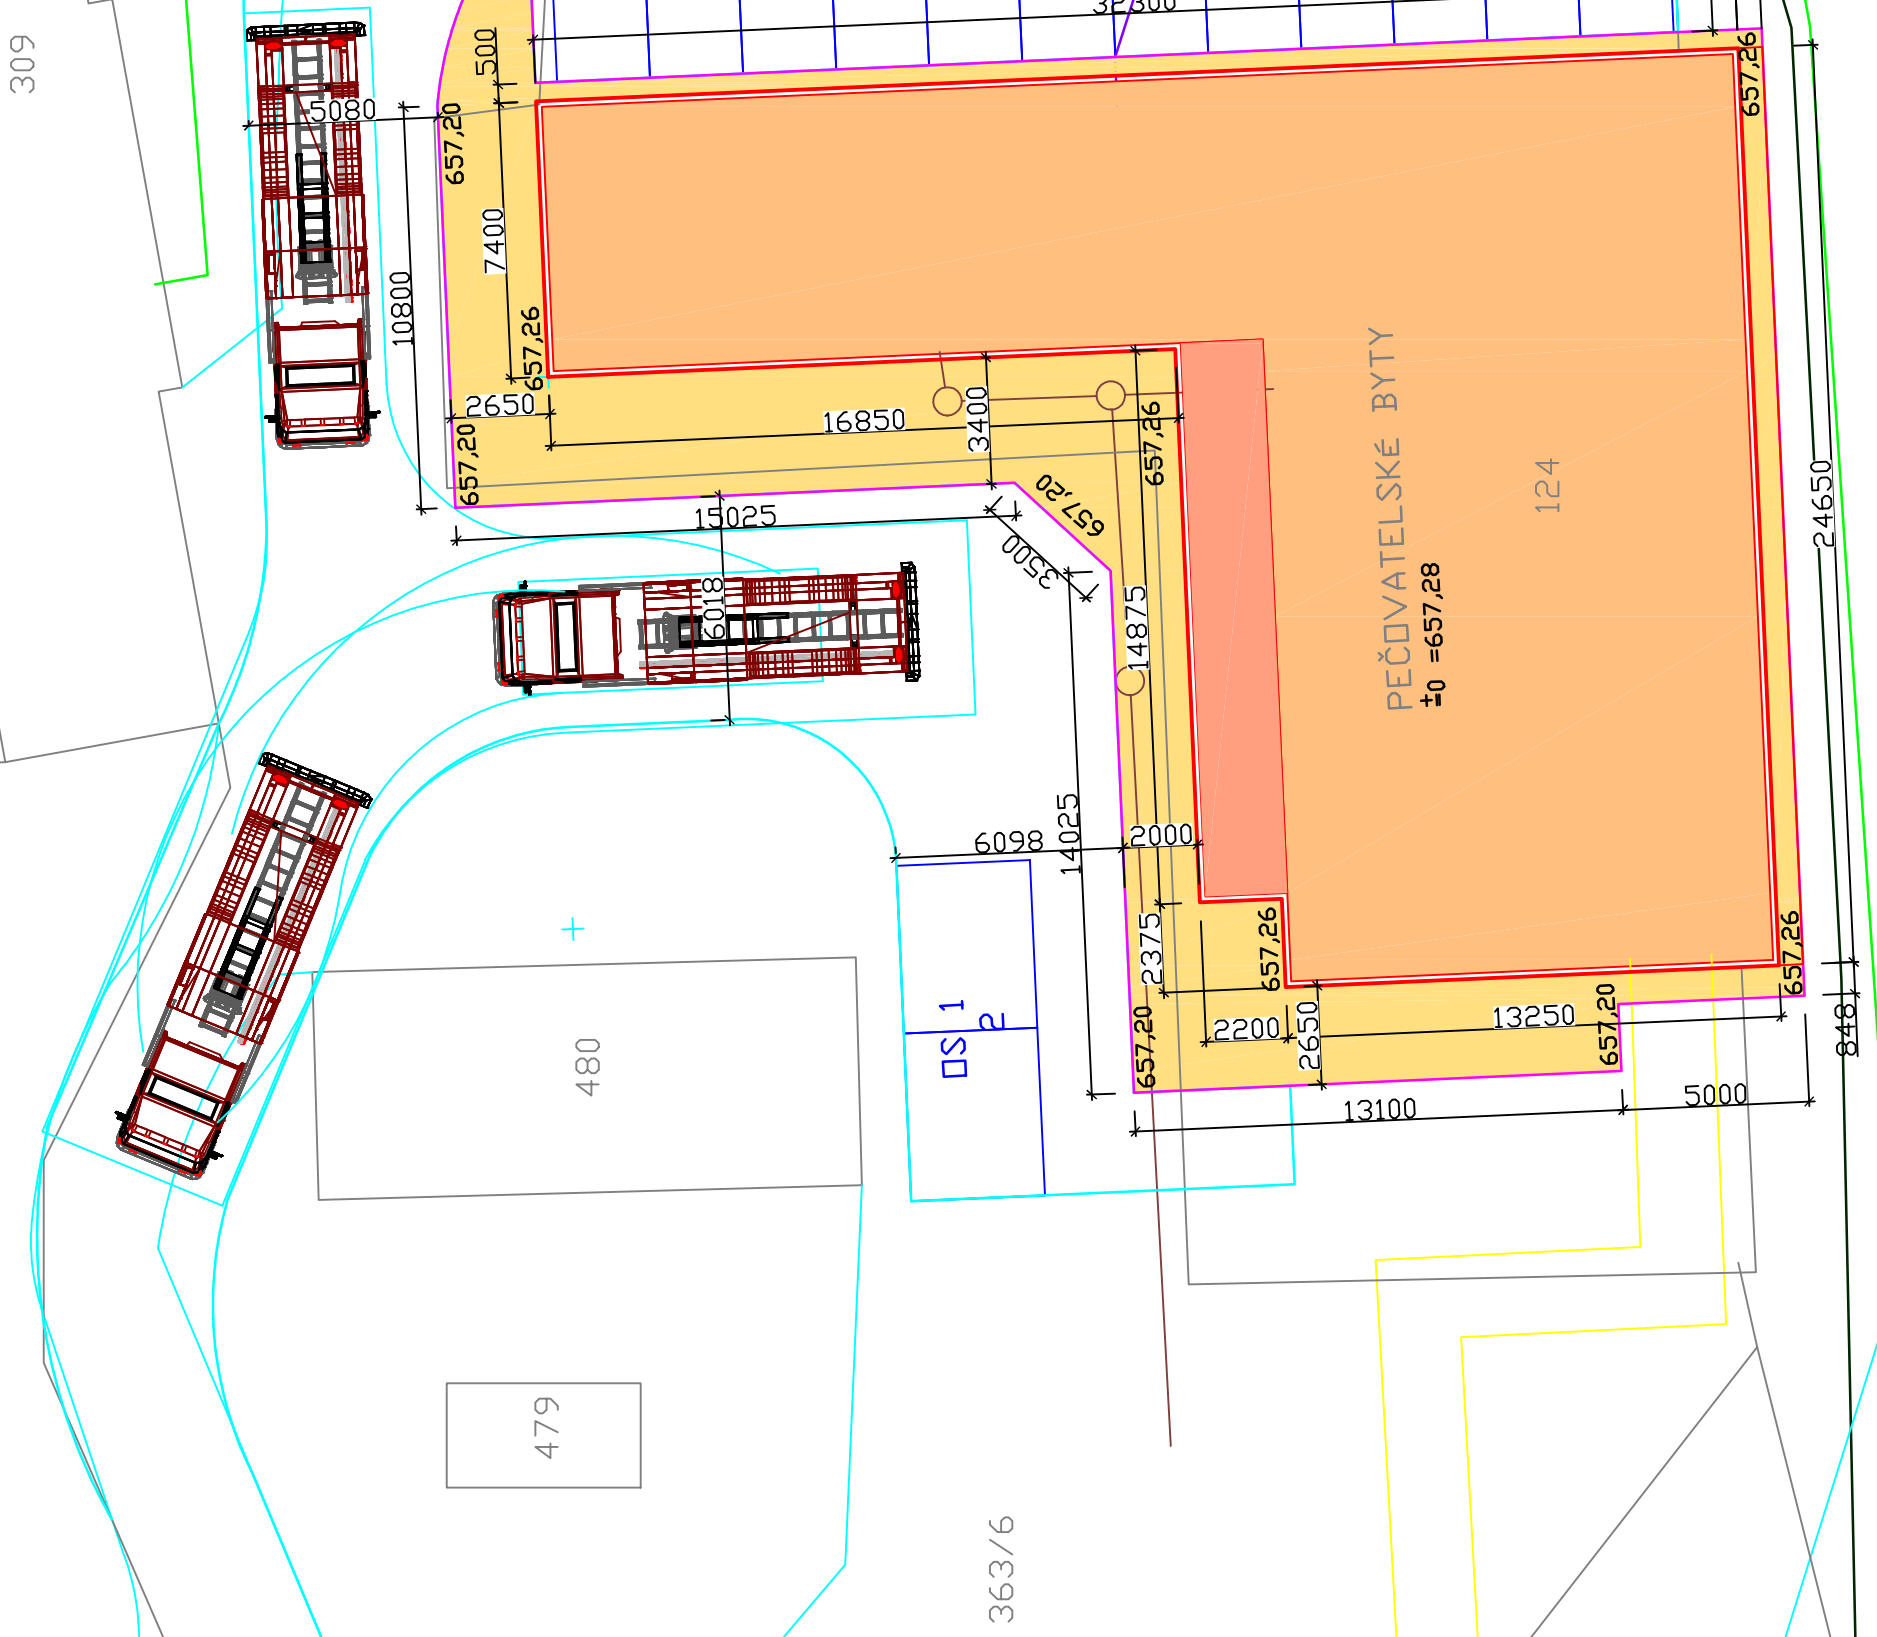

Název stavby: PEČOVATELSKÉ BYTY ČP. 155, HARRACHOV	ING. JIŘÍ PAVLŮ 512 03 Libštát 271 IČO: 188 75 203 pavlu.j@sendme.cz tel. 602 292 892	
	Investor: MĚSTO HARRACHOV, HARRACHOV 150, 512 46	
Obsah: KOORDINAČNÍ SITUAČNÍ VÝKRES	Měřítko: 1:200	Formát: A3
	Zodpovědný projektant: ING. JIŘÍ PAVLŮ	Datum: 11/2017 Č. výkresu: C.03
Vypracoval: ING. JIŘÍ PAVLŮ		

375/1

363/6

- a) měřítko podle použité katastrální mapy,
- b) zákres stavebního pozemku a navrhované stavby,
- c) vyznačení vazeb a vlivů na okolí.

