


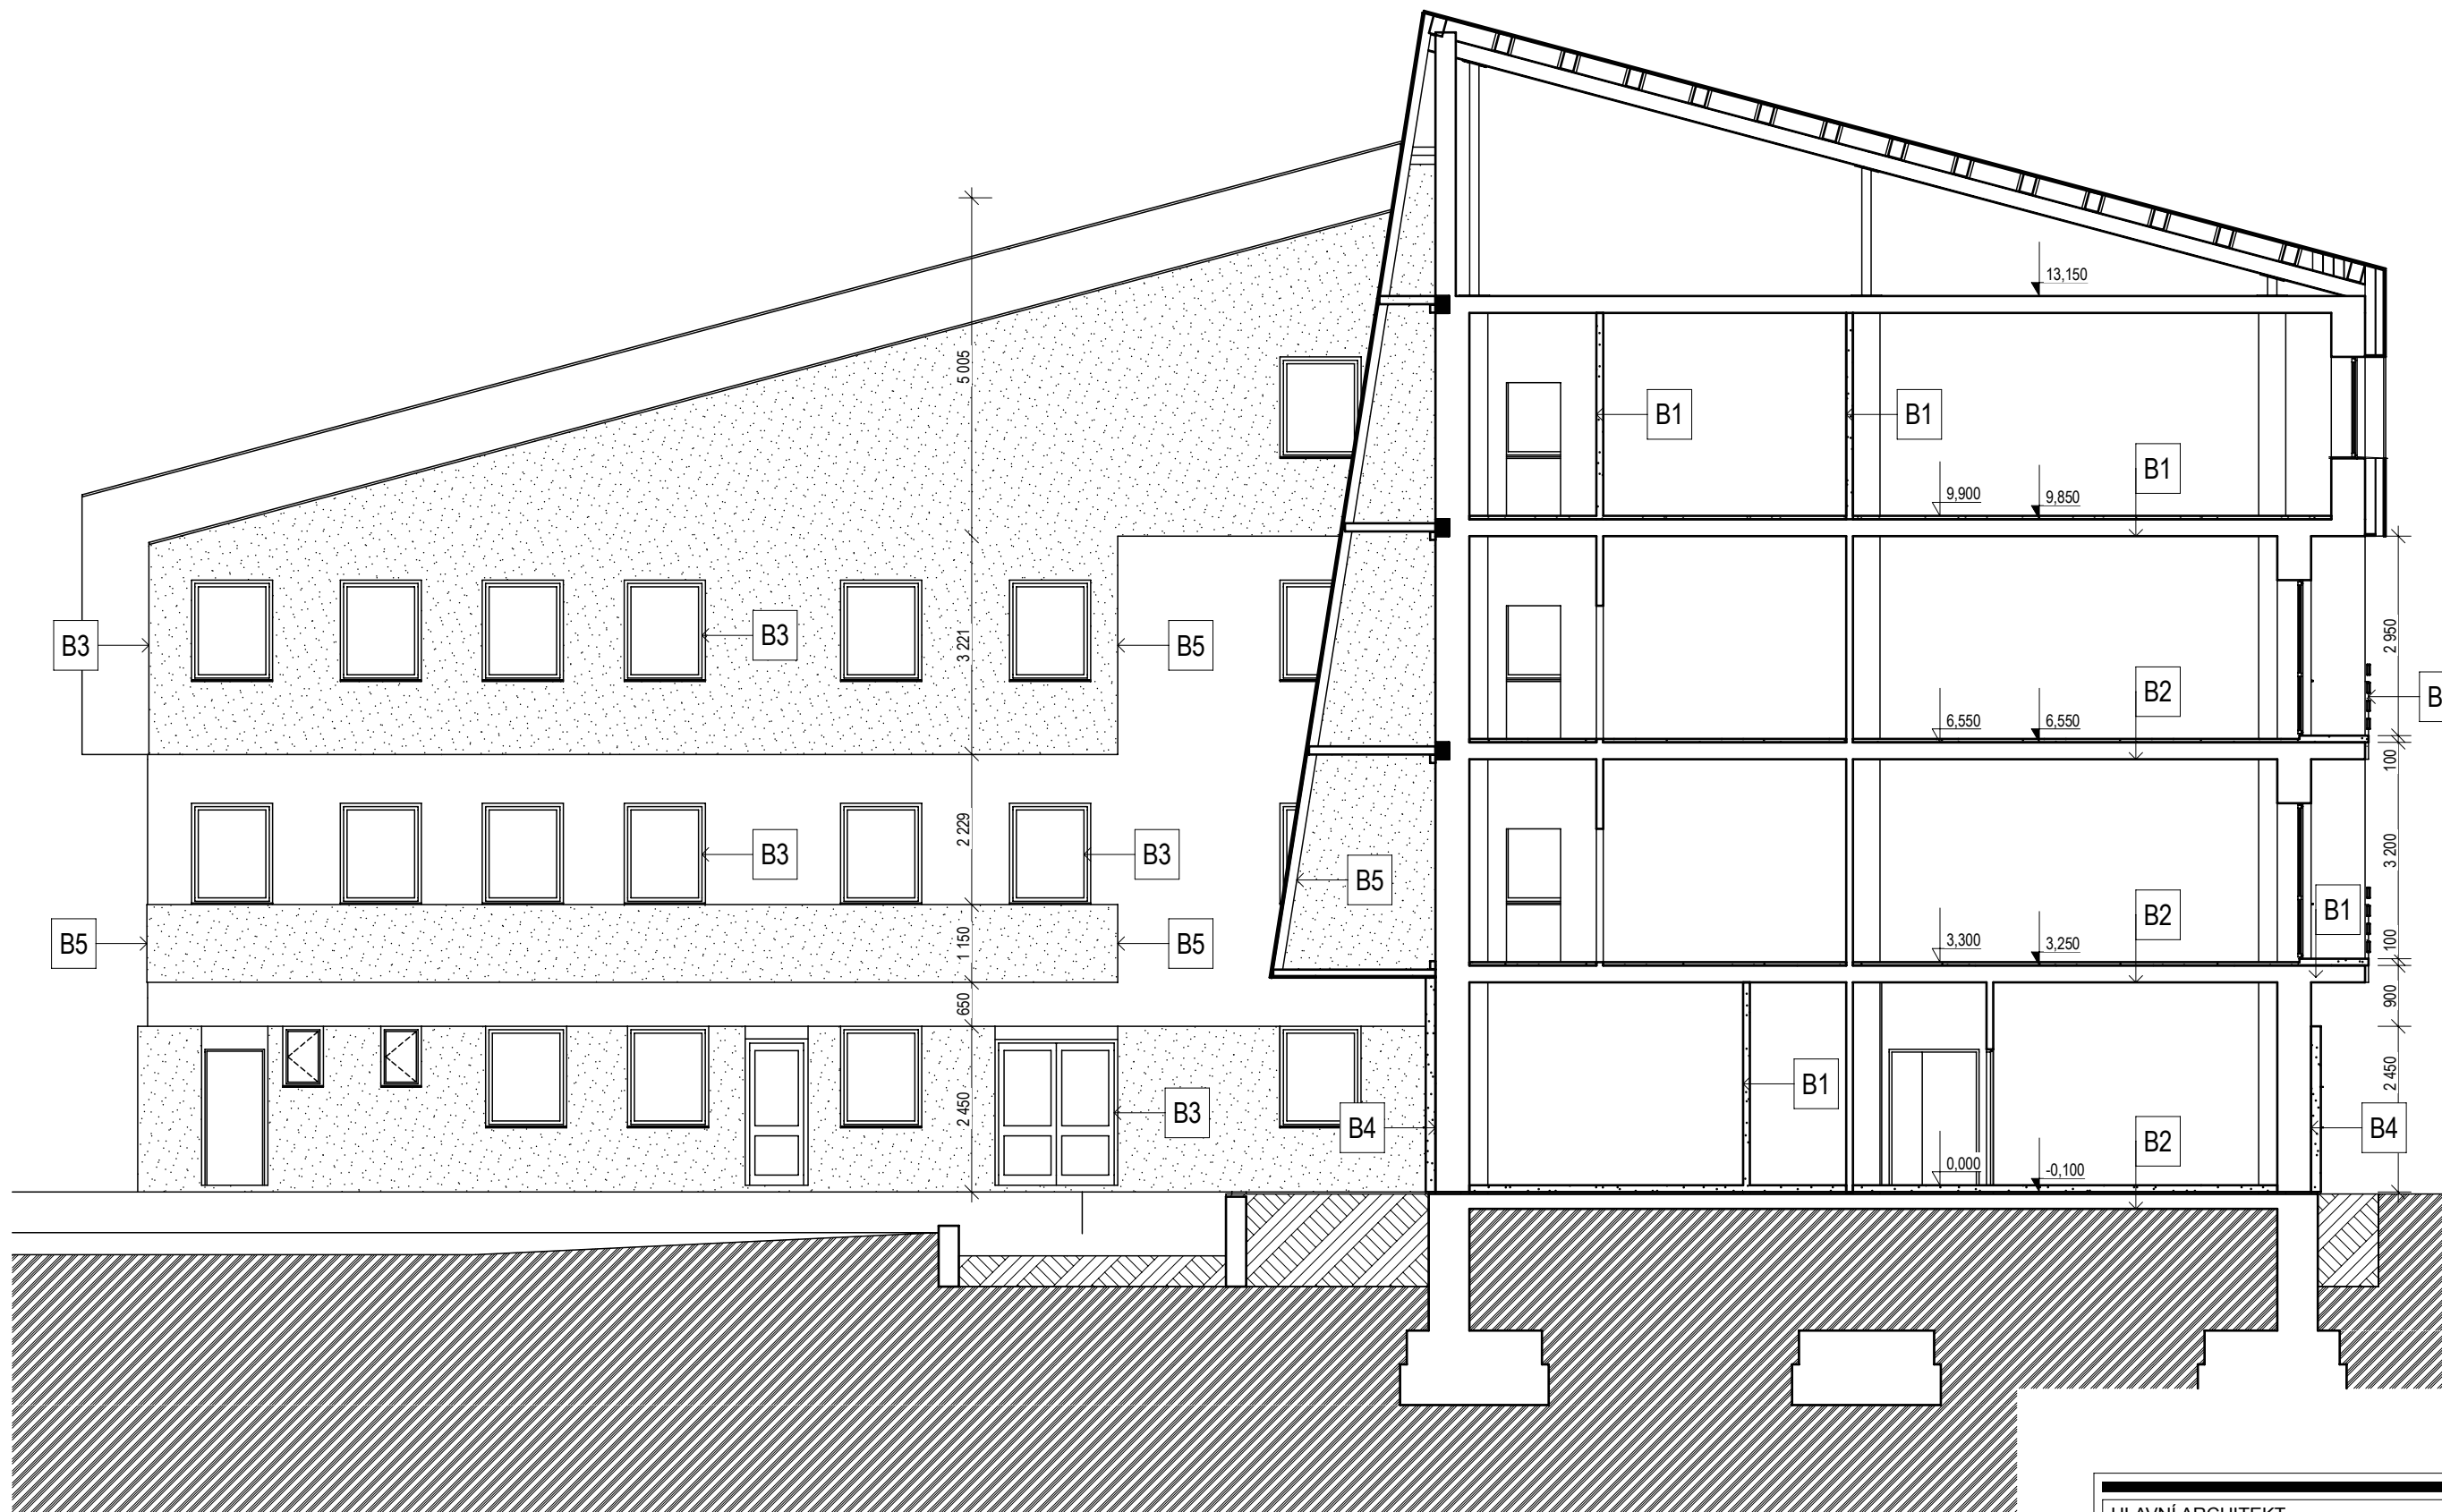

POPIS ŘEŠENÍ

B1: BOURÁNÍ VNITŘNÍCH DĚLÍCÍCH PŘÍČEK
VYBOURÁNÍ OTVORŮ V NOSNÉM ZDIVU


B2: VYBOURÁNÍ PODLAH NA STROPNÍ PANEL
VYBOURÁNÍ BETONU NA BALKONECH
VYBOURÁNÍ STROPU NAD SCHODIŠTĚM

B3: VYBOURÁNÍ VŠECH VNĚJŠÍCH VÝPLNÍ
OTVORŮ (DVEŘE, OKNA)

B4: VYBOURÁNÍ SOKLOVÉ PŘIZDÍVKY

B5: ODSTRANĚNÍ VŠECH DŘEVĚNÝCH OBKLADŮ
FASÁDY

B6: VYBOURNÍ ZÁBRADLÍ NA BALKONECH

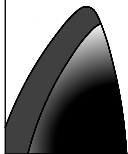HLAVNÍ ARCHITEKT			Ing. Jiří Pavlů	
ZODP. PROJEKTANT			Ing. Jiří Pavlů	
STUPEŇ PrSt p.v.č.6	DATUM Listopad 2017	Č. VÝKRESU D. 1.1. b25		
INVESTOR Město Harrachov				
PEČOVATELSKÉ BYTY ČP 155 HARRACHOV				
Řez A1 - bourací práce				