


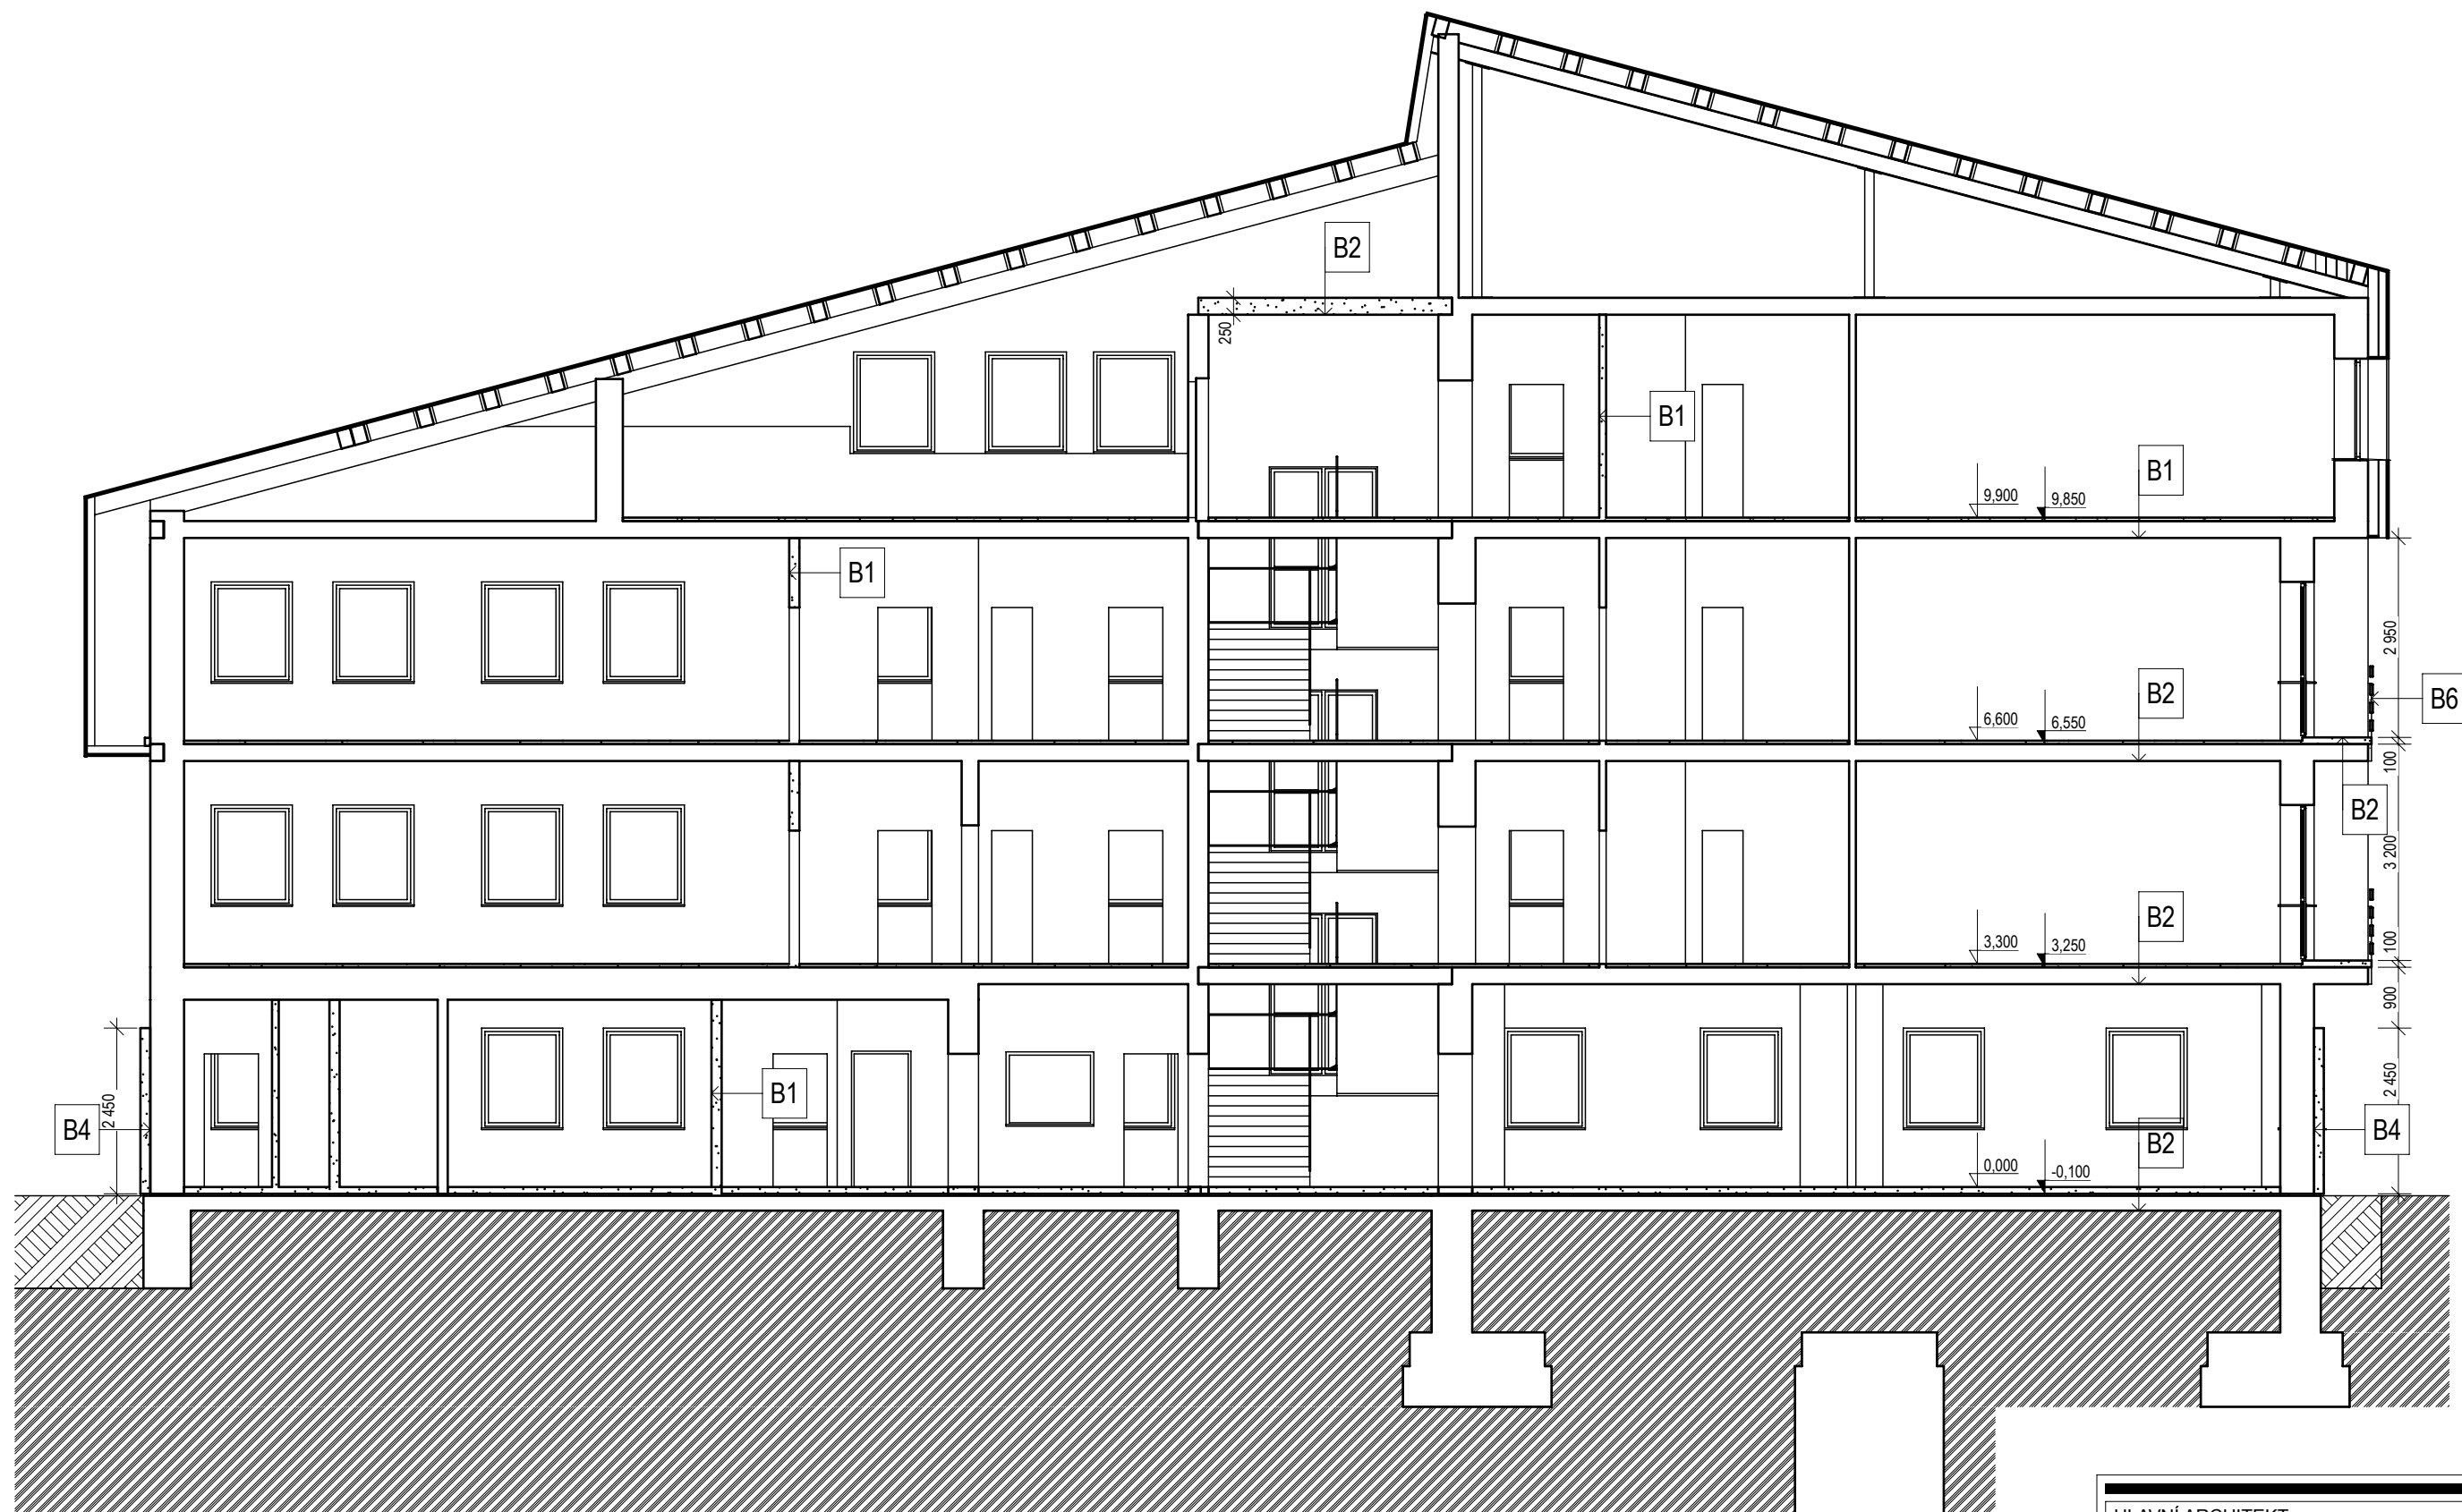

POPIS ŘEŠENÍ

B1: BOURÁNÍ VNITŘNÍCH DĚLÍCÍCH PŘÍČEK
VYBOURÁNÍ OTVORŮ V NOSNÉM ZDIVU


B2: VYBOURÁNÍ PODLAH NA STROPNÍ PANEL
VYBOURÁNÍ BETONU NA BALKONECH
VYBOURÁNÍ STROPU NAD SCHODIŠTĚM

B3: VYBOURÁNÍ VŠECH VNĚJŠÍCH VÝPLNÍ
OTVORŮ (DVEŘE, OKNA)

B4: VYBOURÁNÍ SOKLOVÉ PŘIZDÍVKY

B5: ODSTRANĚNÍ VŠECH DŘEVĚNÝCH OBKLADŮ
FASÁDY

B6: VYBOURNÍ ZÁBRADLÍ NA BALKONECH

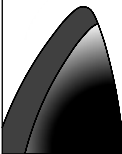HLAVNÍ ARCHITEKT				Ing. Jiří Pavlů	
ZODP. PROJEKTANT				Ing. Jiří Pavlů	
STUPEŇ	DATUM	Č. VÝKRESU			
PrSt p.v.č.6	Listopad 2017	D. 1.1. b27			
INVESTOR					
Město Harrachov					
PEČOVATELSKÉ BYTY ČP 155					
HARRACHOV					
Řez A3 - bourací práce					

