
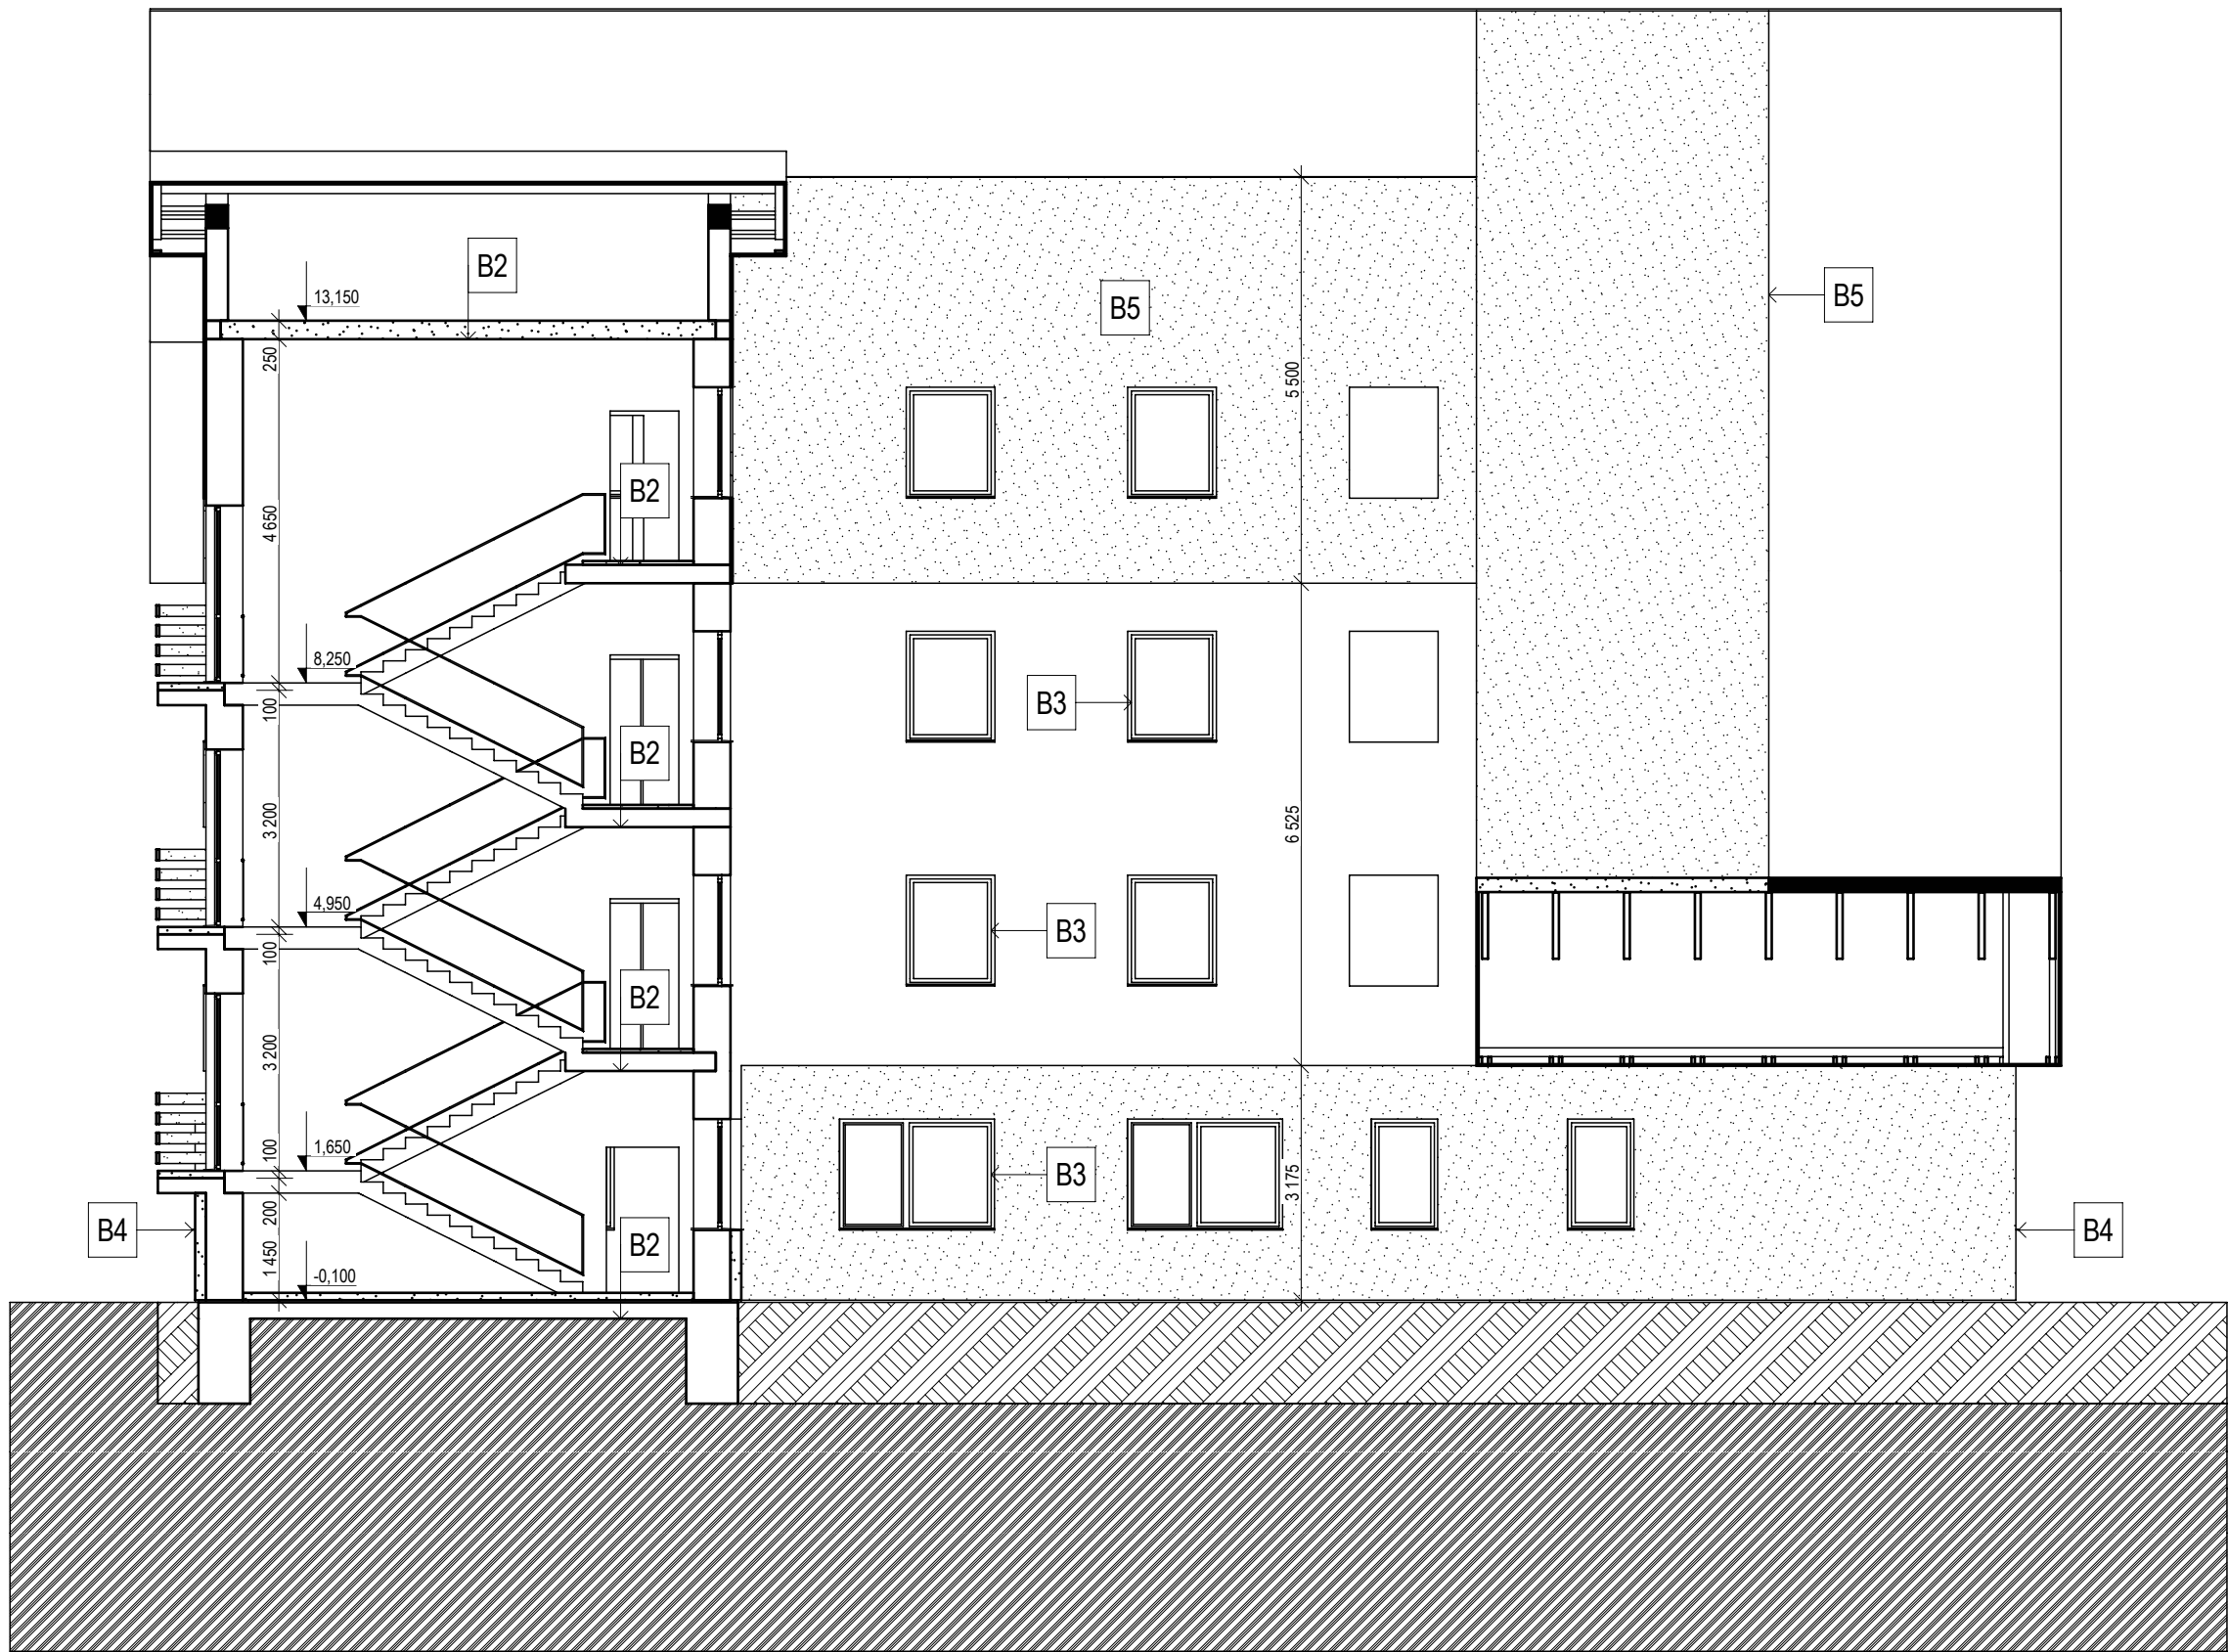


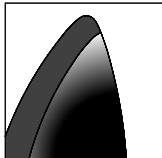

POPIS ŘEŠENÍ

- B1: BOURÁNÍ VNITŘNÍCH DĚLÍCÍCH PŘÍČEK
VYBOURÁNÍ OTVORŮ V NOSNÉM ZDIVU
- B2: VYBOURÁNÍ PODLAH NA STROPNÍ PANEL
VYBOURÁNÍ BETONU NA BALKONECH
VYBOURÁNÍ STROPU NAD SCHODIŠTĚM
- B3: VYBOURÁNÍ VŠECH VNĚJŠÍCH VÝPLNÍ
OTVORŮ (DVEŘE, OKNA)
- B4: VYBOURÁNÍ SOKLOVÉ PŘIZDÍVKY
- B5: ODSTRANĚNÍ VŠECH DŘEVĚNÝCH OBKLADŮ
FASÁDY
- B6: VYBOURNÍ ZÁBRADLÍ NA BALKONECH

HLAVNÍ ARCHITEKT				Ing. Jiří Pavlů	
ZODP. PROJEKTANT				Ing. Jiří Pavlů	
STUPEŇ	DATUM	Č. VÝKRESU			
PrSt p.v.č.6	Listopad 2017	D. 1.1. b28			
INVESTOR					
Město Harrachov					
PEČOVATELSKÉ BYTY ČP 155					
HARRACHOV					
Řez A4 - bourací práce					