
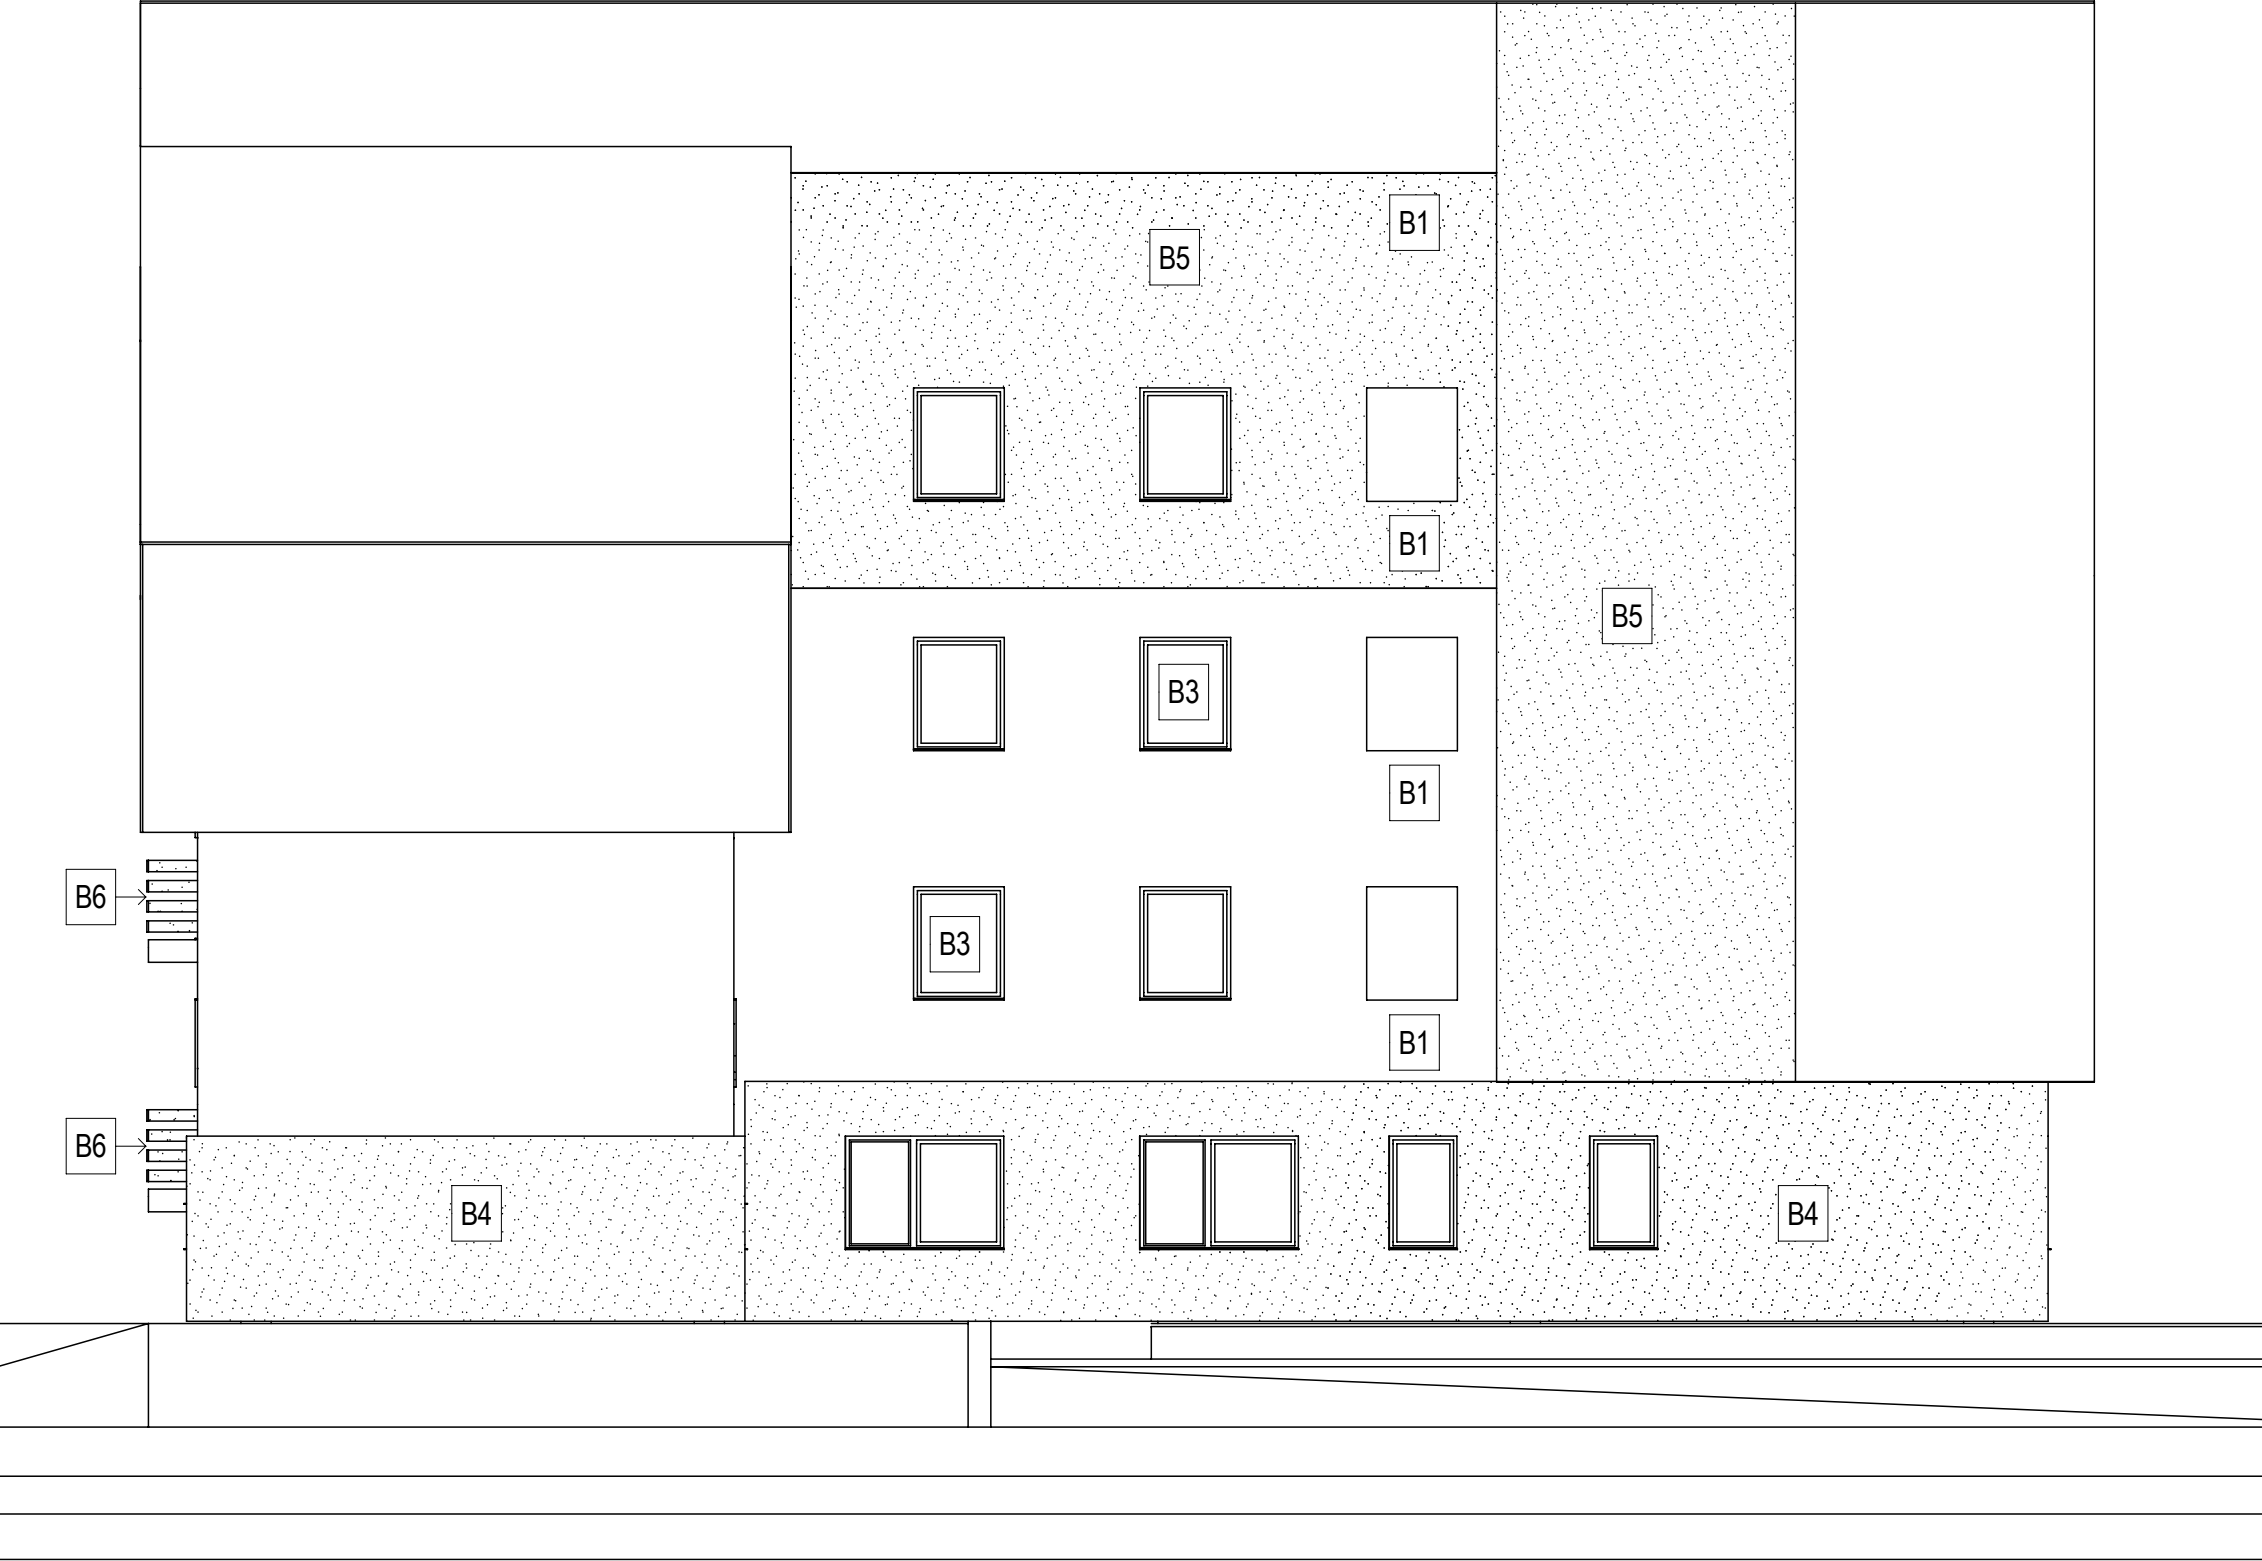


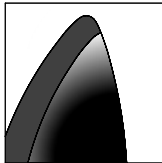

POPIS ŘEŠENÍ

- B1: BOURÁNÍ VNITŘNÍCH DĚLÍCÍCH PŘÍČEK
VYBOURÁNÍ OTVORŮ V NOSNÉM ZDIVU
- B2: VYBOURÁNÍ PODLAH NA STROPNÍ PANEL
VYBOURÁNÍ BETONU NA BALKONECH
VYBOURÁNÍ STROPU NAD SCHODIŠTĚM
- B3: VYBOURÁNÍ VŠECH VNĚJŠÍCH VÝPLNÍ
OTVORŮ (DVEŘE, OKNA)
- B4: VYBOURÁNÍ SOKLOVÉ PŘIZDÍVKY
- B5: ODSTRANĚNÍ VŠECH DŘEVĚNÝCH OBKLADŮ
FASÁDY
- B6: VYBOURNÍ ZÁBRADLÍ NA BALKONECH

HLAVNÍ ARCHITEKT		Ing. Jiří Pavlů	
ZODP. PROJEKTANT		Ing. Jiří Pavlů	
STUPEŇ PrSt p.v.č.6	DATUM Listopad 2017	Č. VÝKRESU D. 1.1. b31	
INVESTOR Město Harrachov			
PEČOVATELSKÉ BYTY ČP 155 HARRACHOV			
Od Severu - bourací práce			