
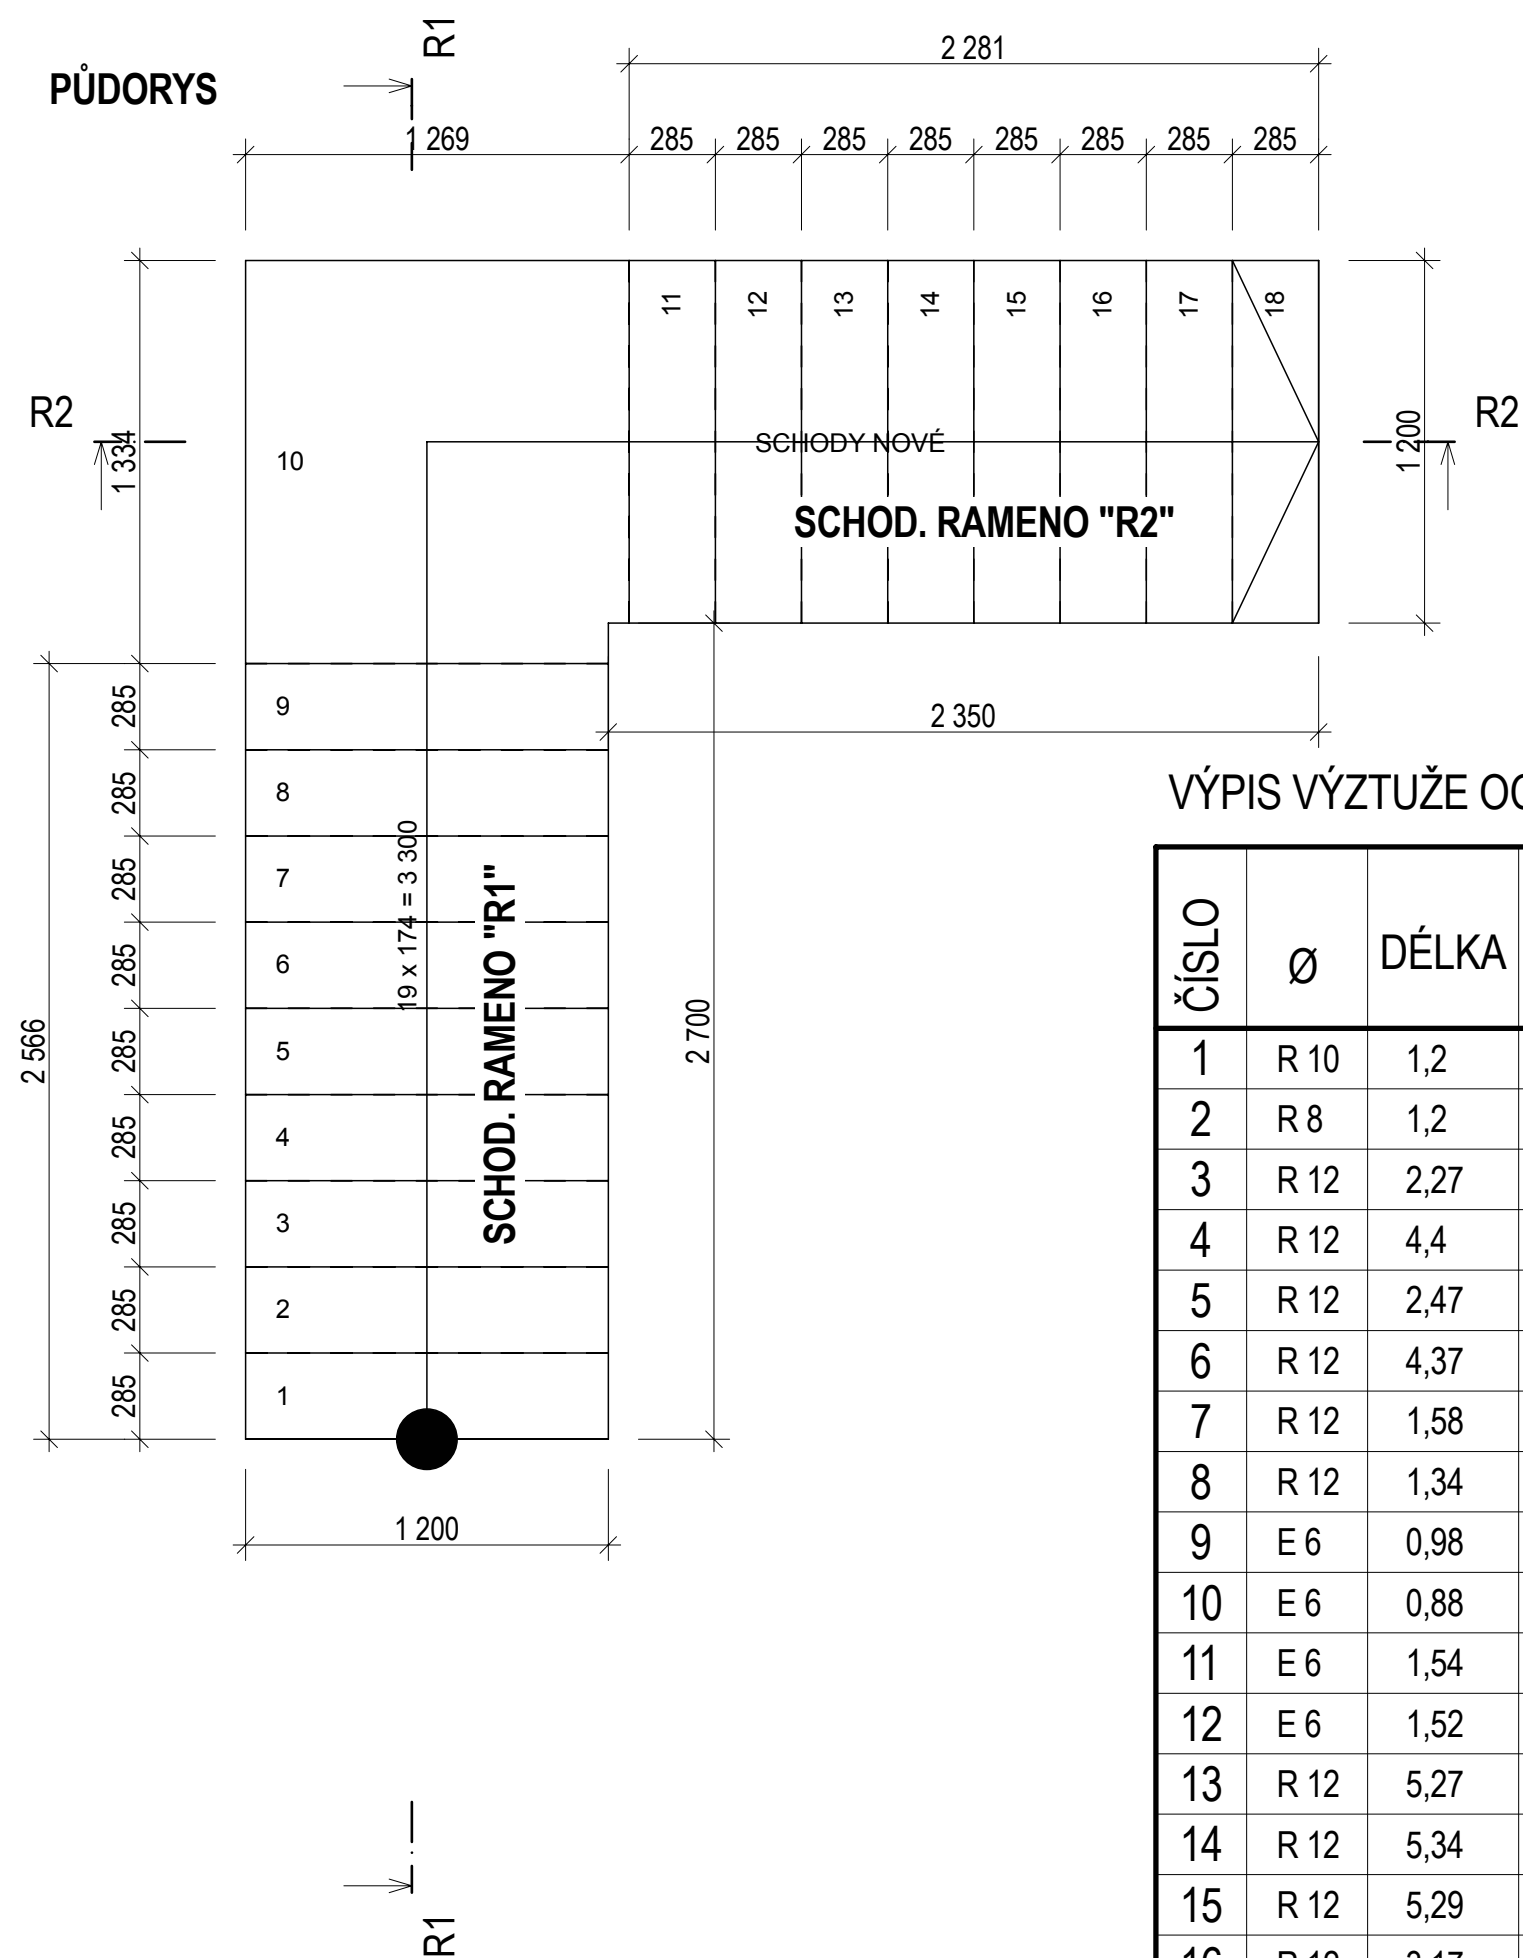
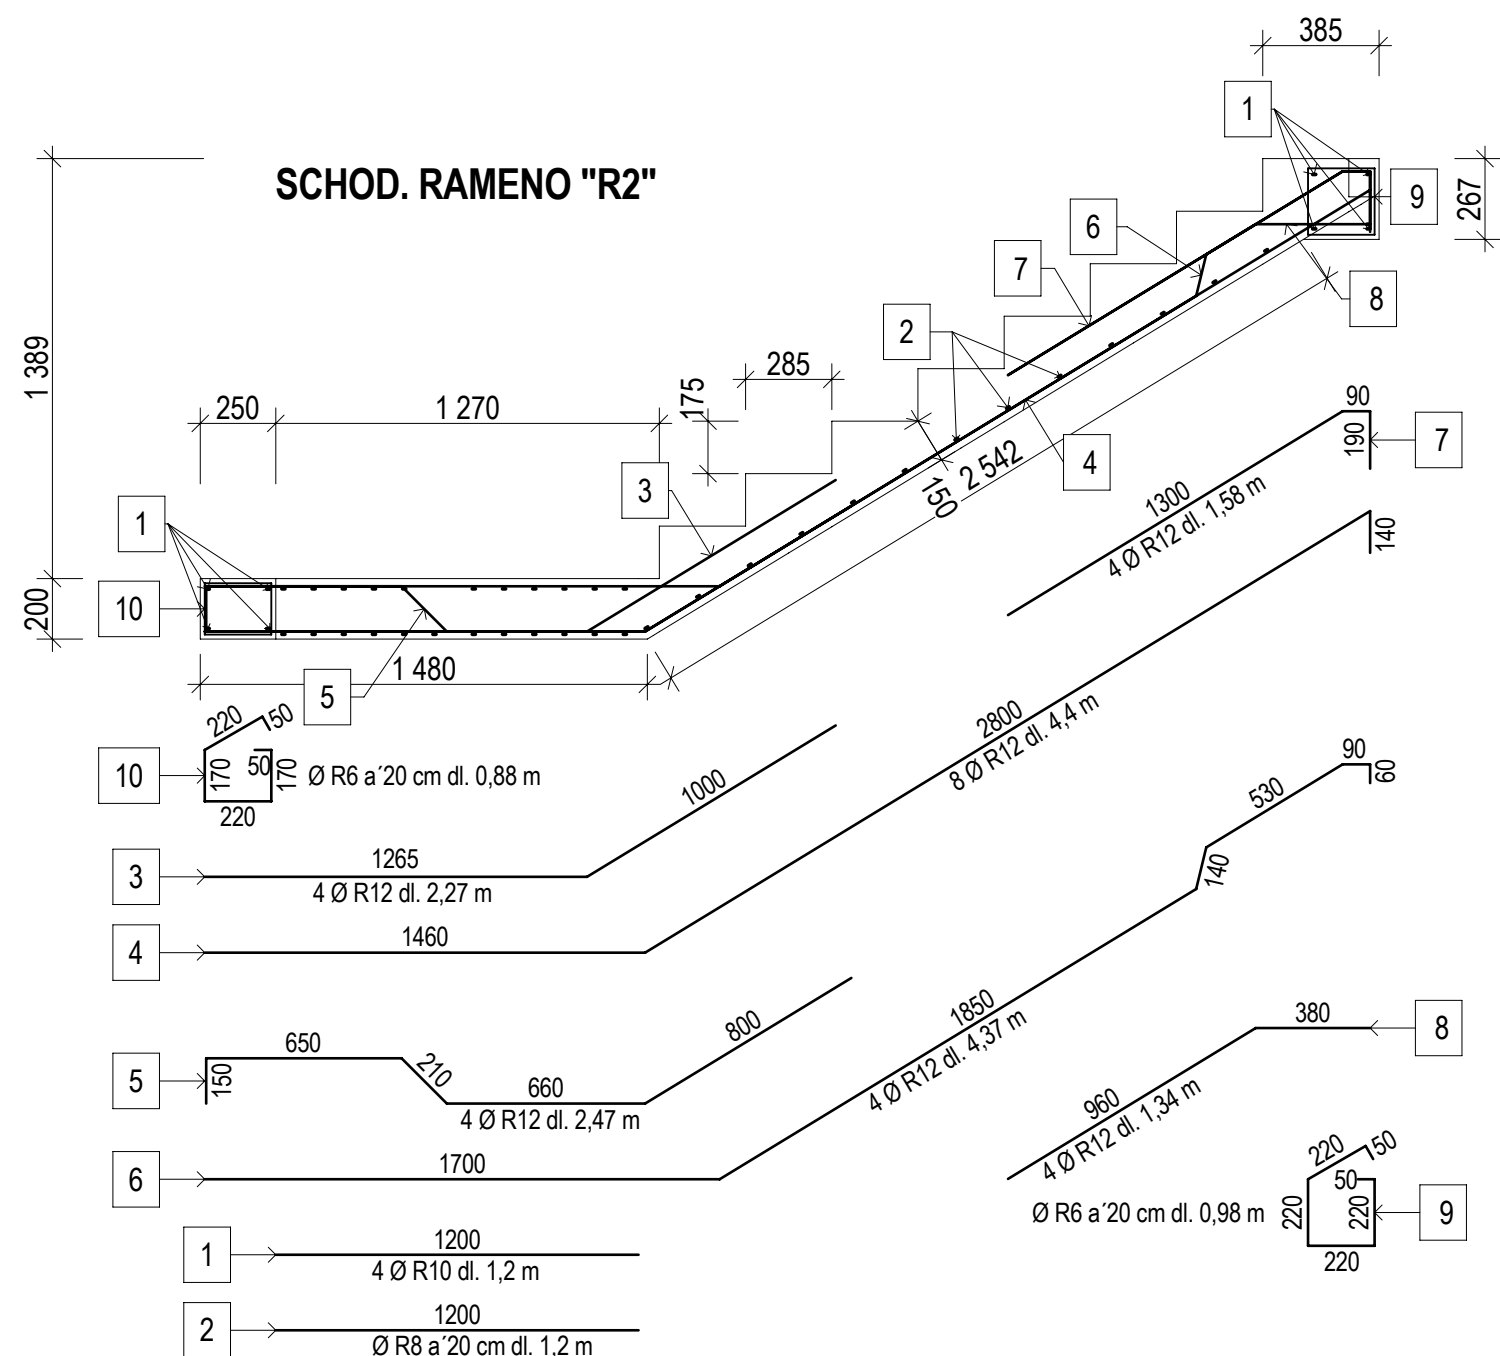


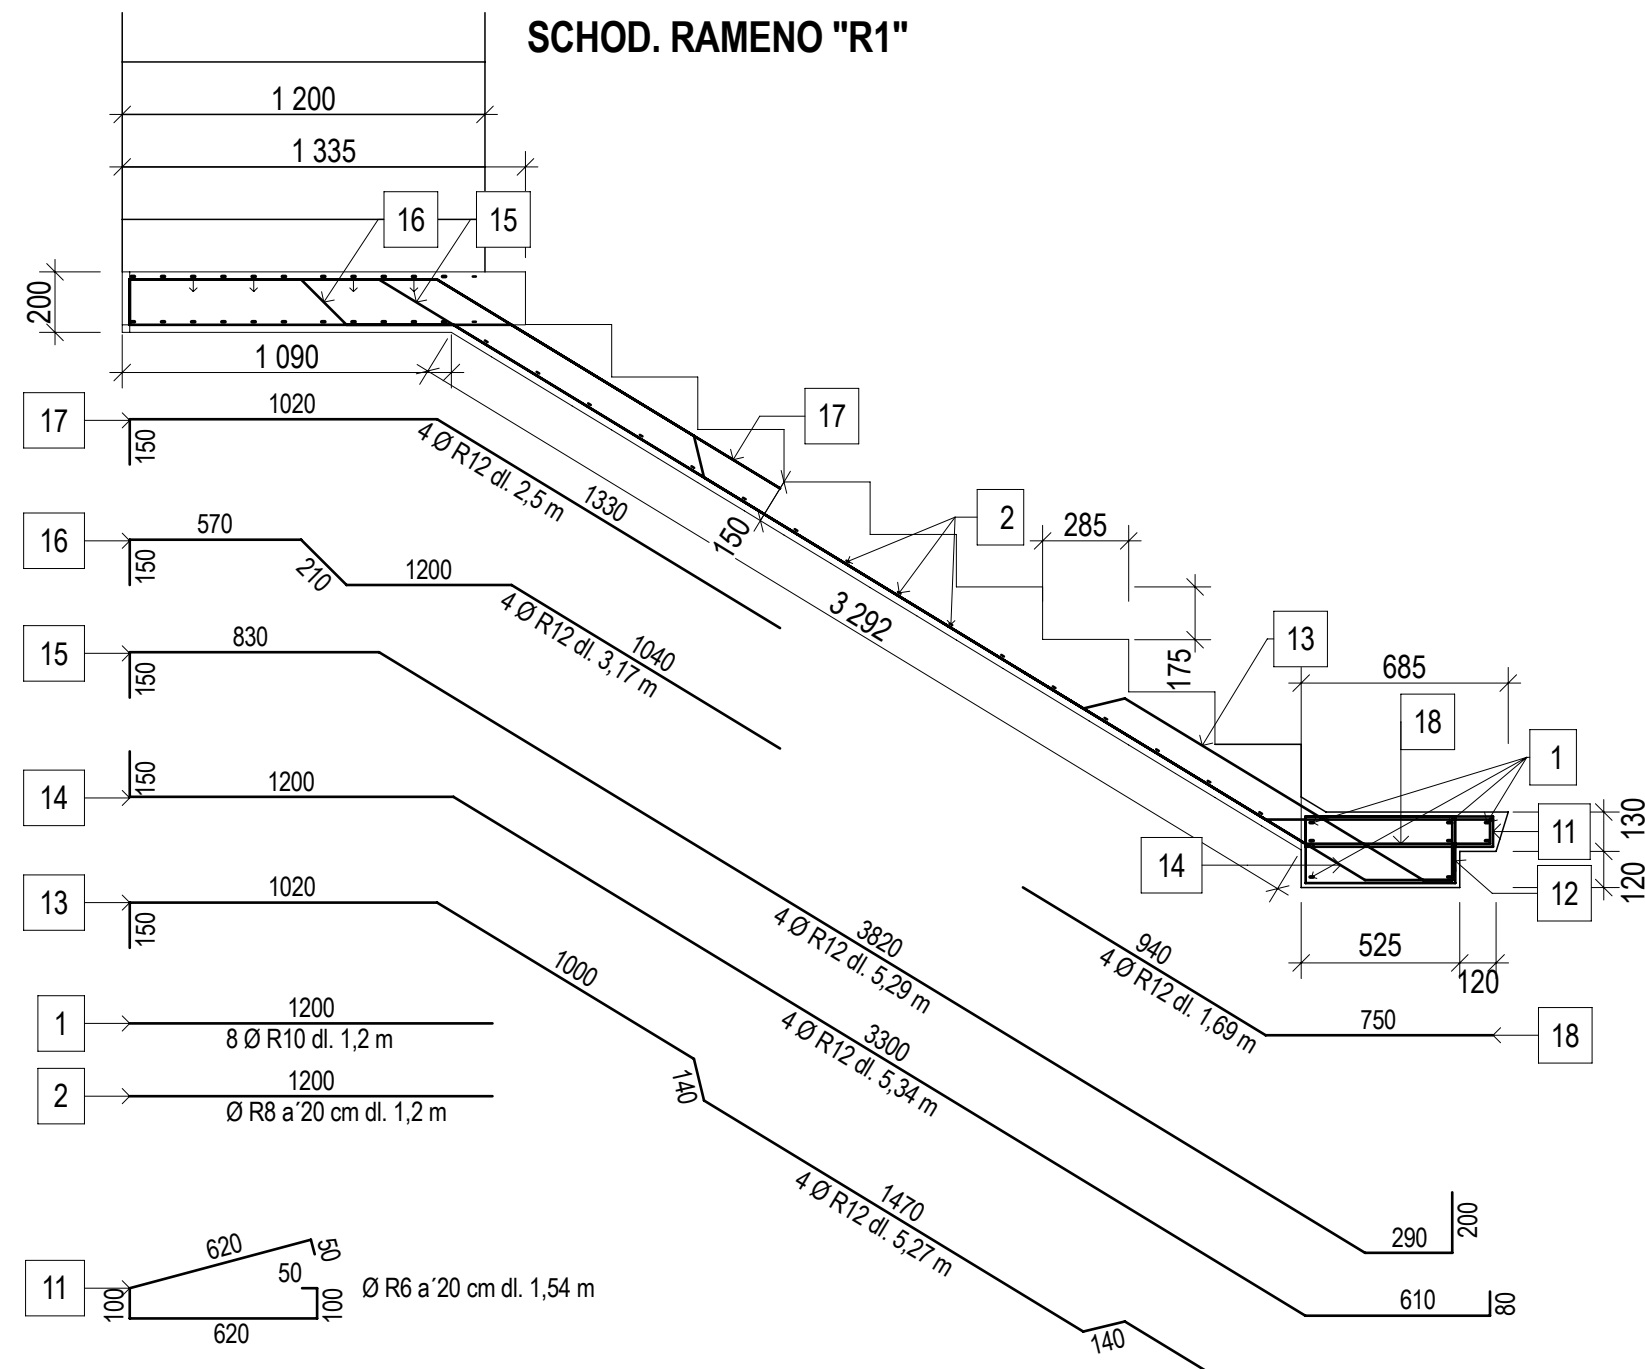

VÝPIS VÝZTUŽE OCEL 10 216(E), 10 505(R)

ČÍSLO	Ø	DÉLKA	POČET	10 216(E)	10 505(R)		
				Ø E 6	Ø R 8	Ø R 10	Ø R 12
				0,222	0,395	0,617	0,888
1	R 10	1,2	12			14,4	
2	R 8	1,2	30		36,0		
3	R 12	2,27	4				9,08
4	R 12	4,4	8				35,2
5	R 12	2,47	4				9,88
6	R 12	4,37	4				17,5
7	R 12	1,58	4				6,32
8	R 12	1,34	4				5,36
9	E 6	0,98	7	6,86			
10	E 6	0,88	7	6,16			
11	E 6	1,54	7	10,78			
12	E 6	1,52	7	10,64			
13	R 12	5,27	4				21,1
14	R 12	5,34	4				21,4
15	R 12	5,29	4				21,2
16	R 12	3,17	4				12,7
17	R 12	2,50	4				10,0
18	R 12	1,69	4				6,76
CELKEM DÉLKA			bm	36,44	36,0	14,4	176,5
CELKEM HMOTNOST			kg	8,09	14,22	8,88	156,7

BETON C16/20 (B20)

POZNÁMKA
PODÉLNOU A SVISLOU VÝZTUŽ STIKOVAT PŘESAHEM 300 mm
VÝZTUŽ KARY SÍTÍ STYKOVAT PŘESAHEM 800 mm

0,0000 = 657,28	
Souřadný systém: JTSK	
Výškový systém: BpV	
HLAVNÍ ARCHITEKT ING. JIŘÍ PAVLŮ	
ZODP. PROJEKTANT ING. JIŘÍ PAVLŮ	
VYPRACOVAL ING. JIŘÍ PAVLŮ	
INVESTOR MĚSTO HARRACHOV	
PEČOVATELSKÉ BYTY ČP 155 HARRACHOV	
Výkres výztuže schodiště	
FORMÁT A2 / 4xA4	DATUM Lистопад 2017
MĚŘÍTKO	STUPEŇ PrSt p.v.č.6.
Č. ZAKÁZKY 082017	
Č. VÝKRESU D.1.2.b 02	