



VÝPIS VÝZTUŽE OCEL 10 216(E), 10 505(R), KARY (W)

ČÍSLO	Ø	DĚLKA	POČET	10 216(E)					10 505(R)					Ø W 8/150				
				Ø E 6	Ø R 8	Ø R 10	Ø R 12	Ø W 8/150	Ø E 6	Ø R 8	Ø R 10	Ø R 12	Ø W 8/150	Ø E 6	Ø R 8	Ø R 10	Ø R 12	Ø W 8/150
1	W8/W8	5,26	1	0,222	0,395	0,617	0,888	5,36					5,26					
2	W8/W8	4,0	2					8,0					8,0					
3	W8/W8	4,14	1					4,14					4,14					
4	W8/W8	6,5	1					6,5					6,5					
5	R 10	3,26	8					26,08										
6	R 10	3,6	8					28,8										
7	R 10	2,87	4					11,48										
8	R 10	2,6	66					171,6										
9	R 10	2,94	66					194,1										
10	R 10	2,5	66					165,0										
11	R 10	2,79	66					184,1										
12	R 12	1,5	20					30,0										
13	W8/W8	4,35	8					34,8										
14	R 12	0,80	40					32,0										
15	W8/W8	9,72	2					19,5										
16	R 10	1,48	64					94,72										
17	R 10	1,33	76					101,1										
18	R 10	2,12	144					305,3										
19	R 10	1,9	576					1094,4										
20	E 6	0,84	28	23,52														
21	E 6	0,90	7	6,3														
CELKEM DĚLKA				bm	29,82			2376,7	62,0				78,2					
CELKEM HMOTNOST				kg	6,62			1466,4	55,1				419,2					

ŘEZ A1

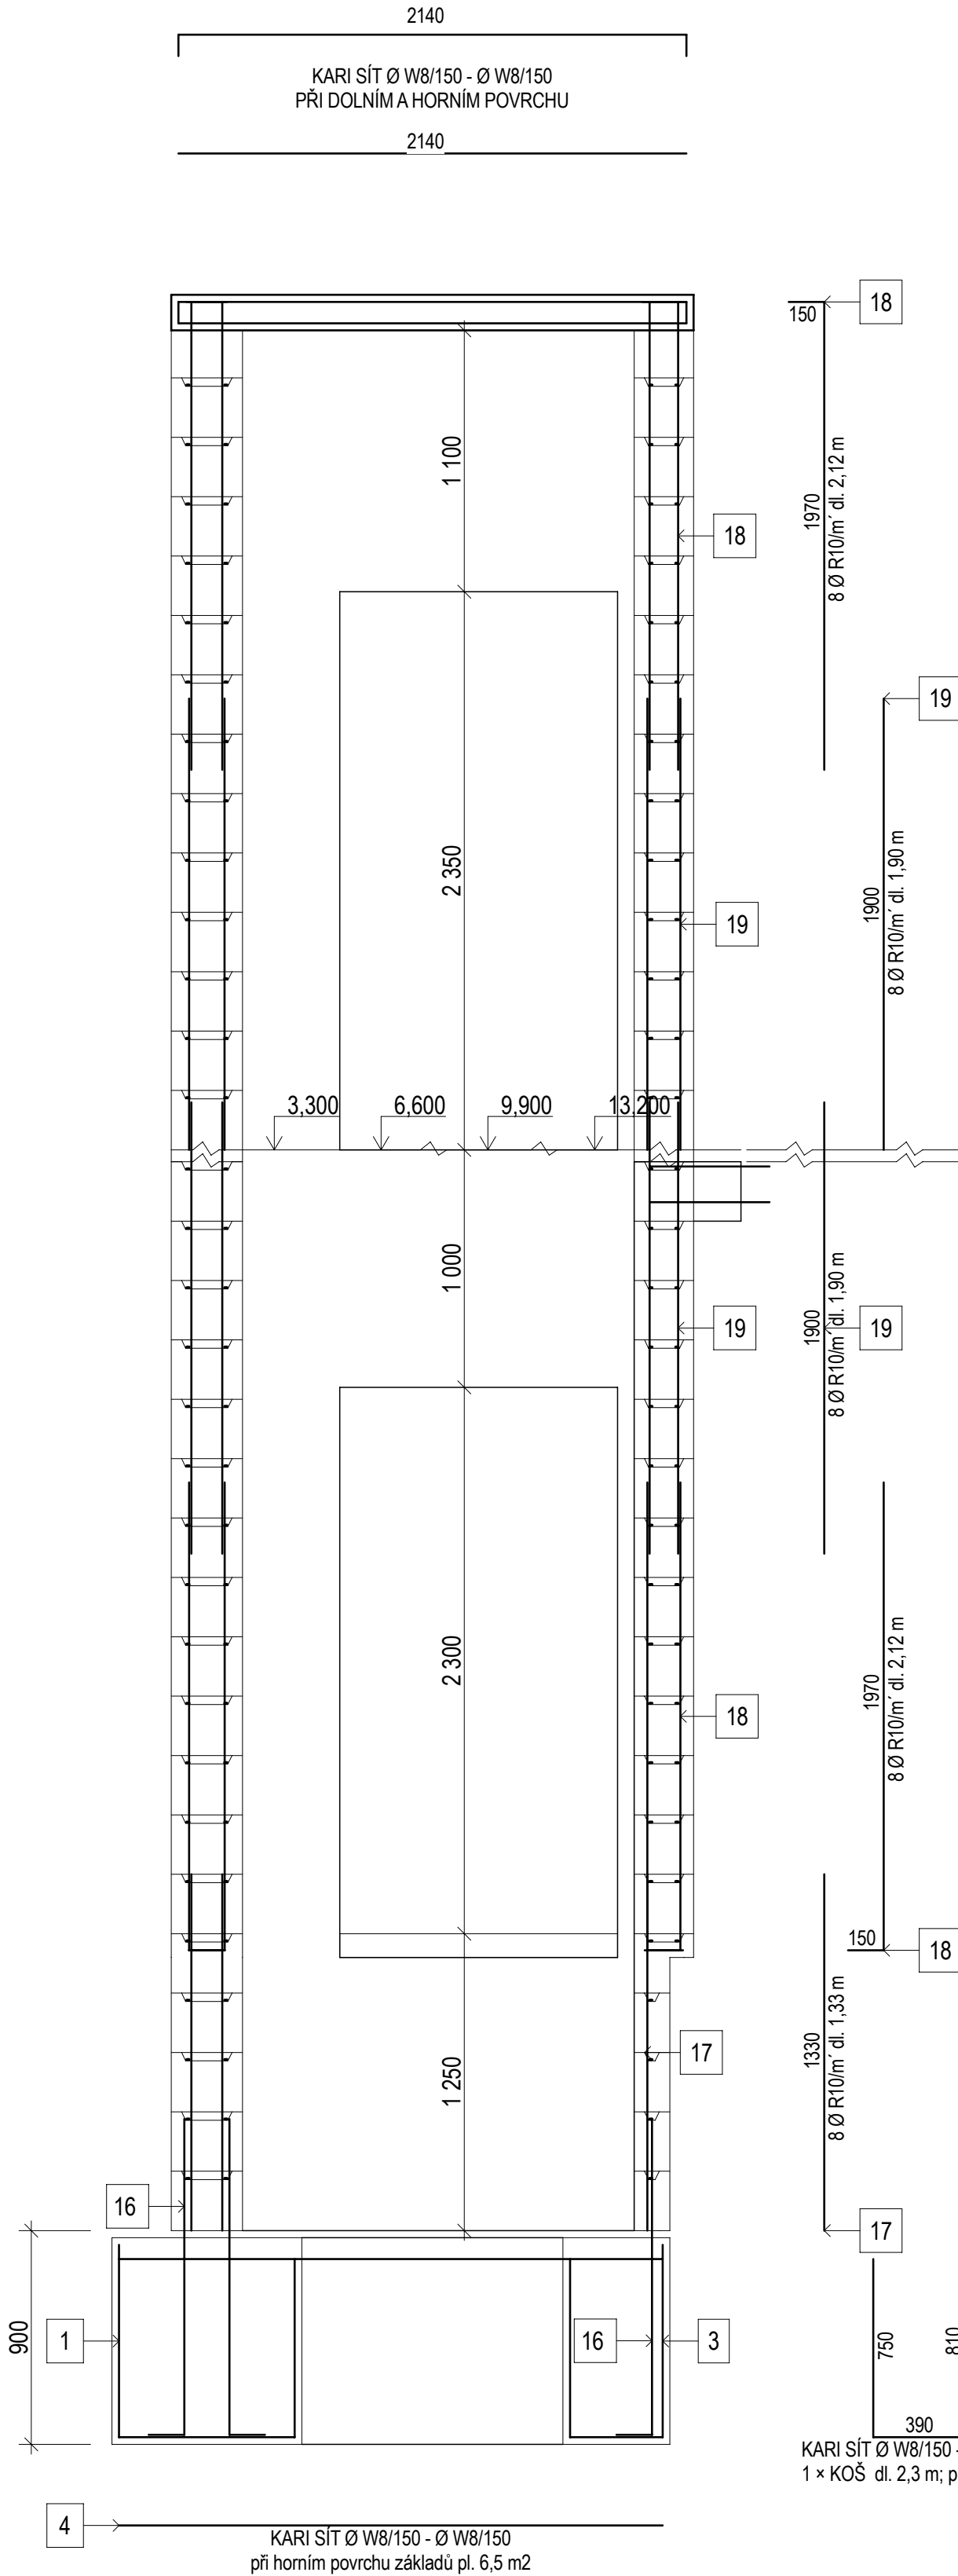

ŘEZ A2

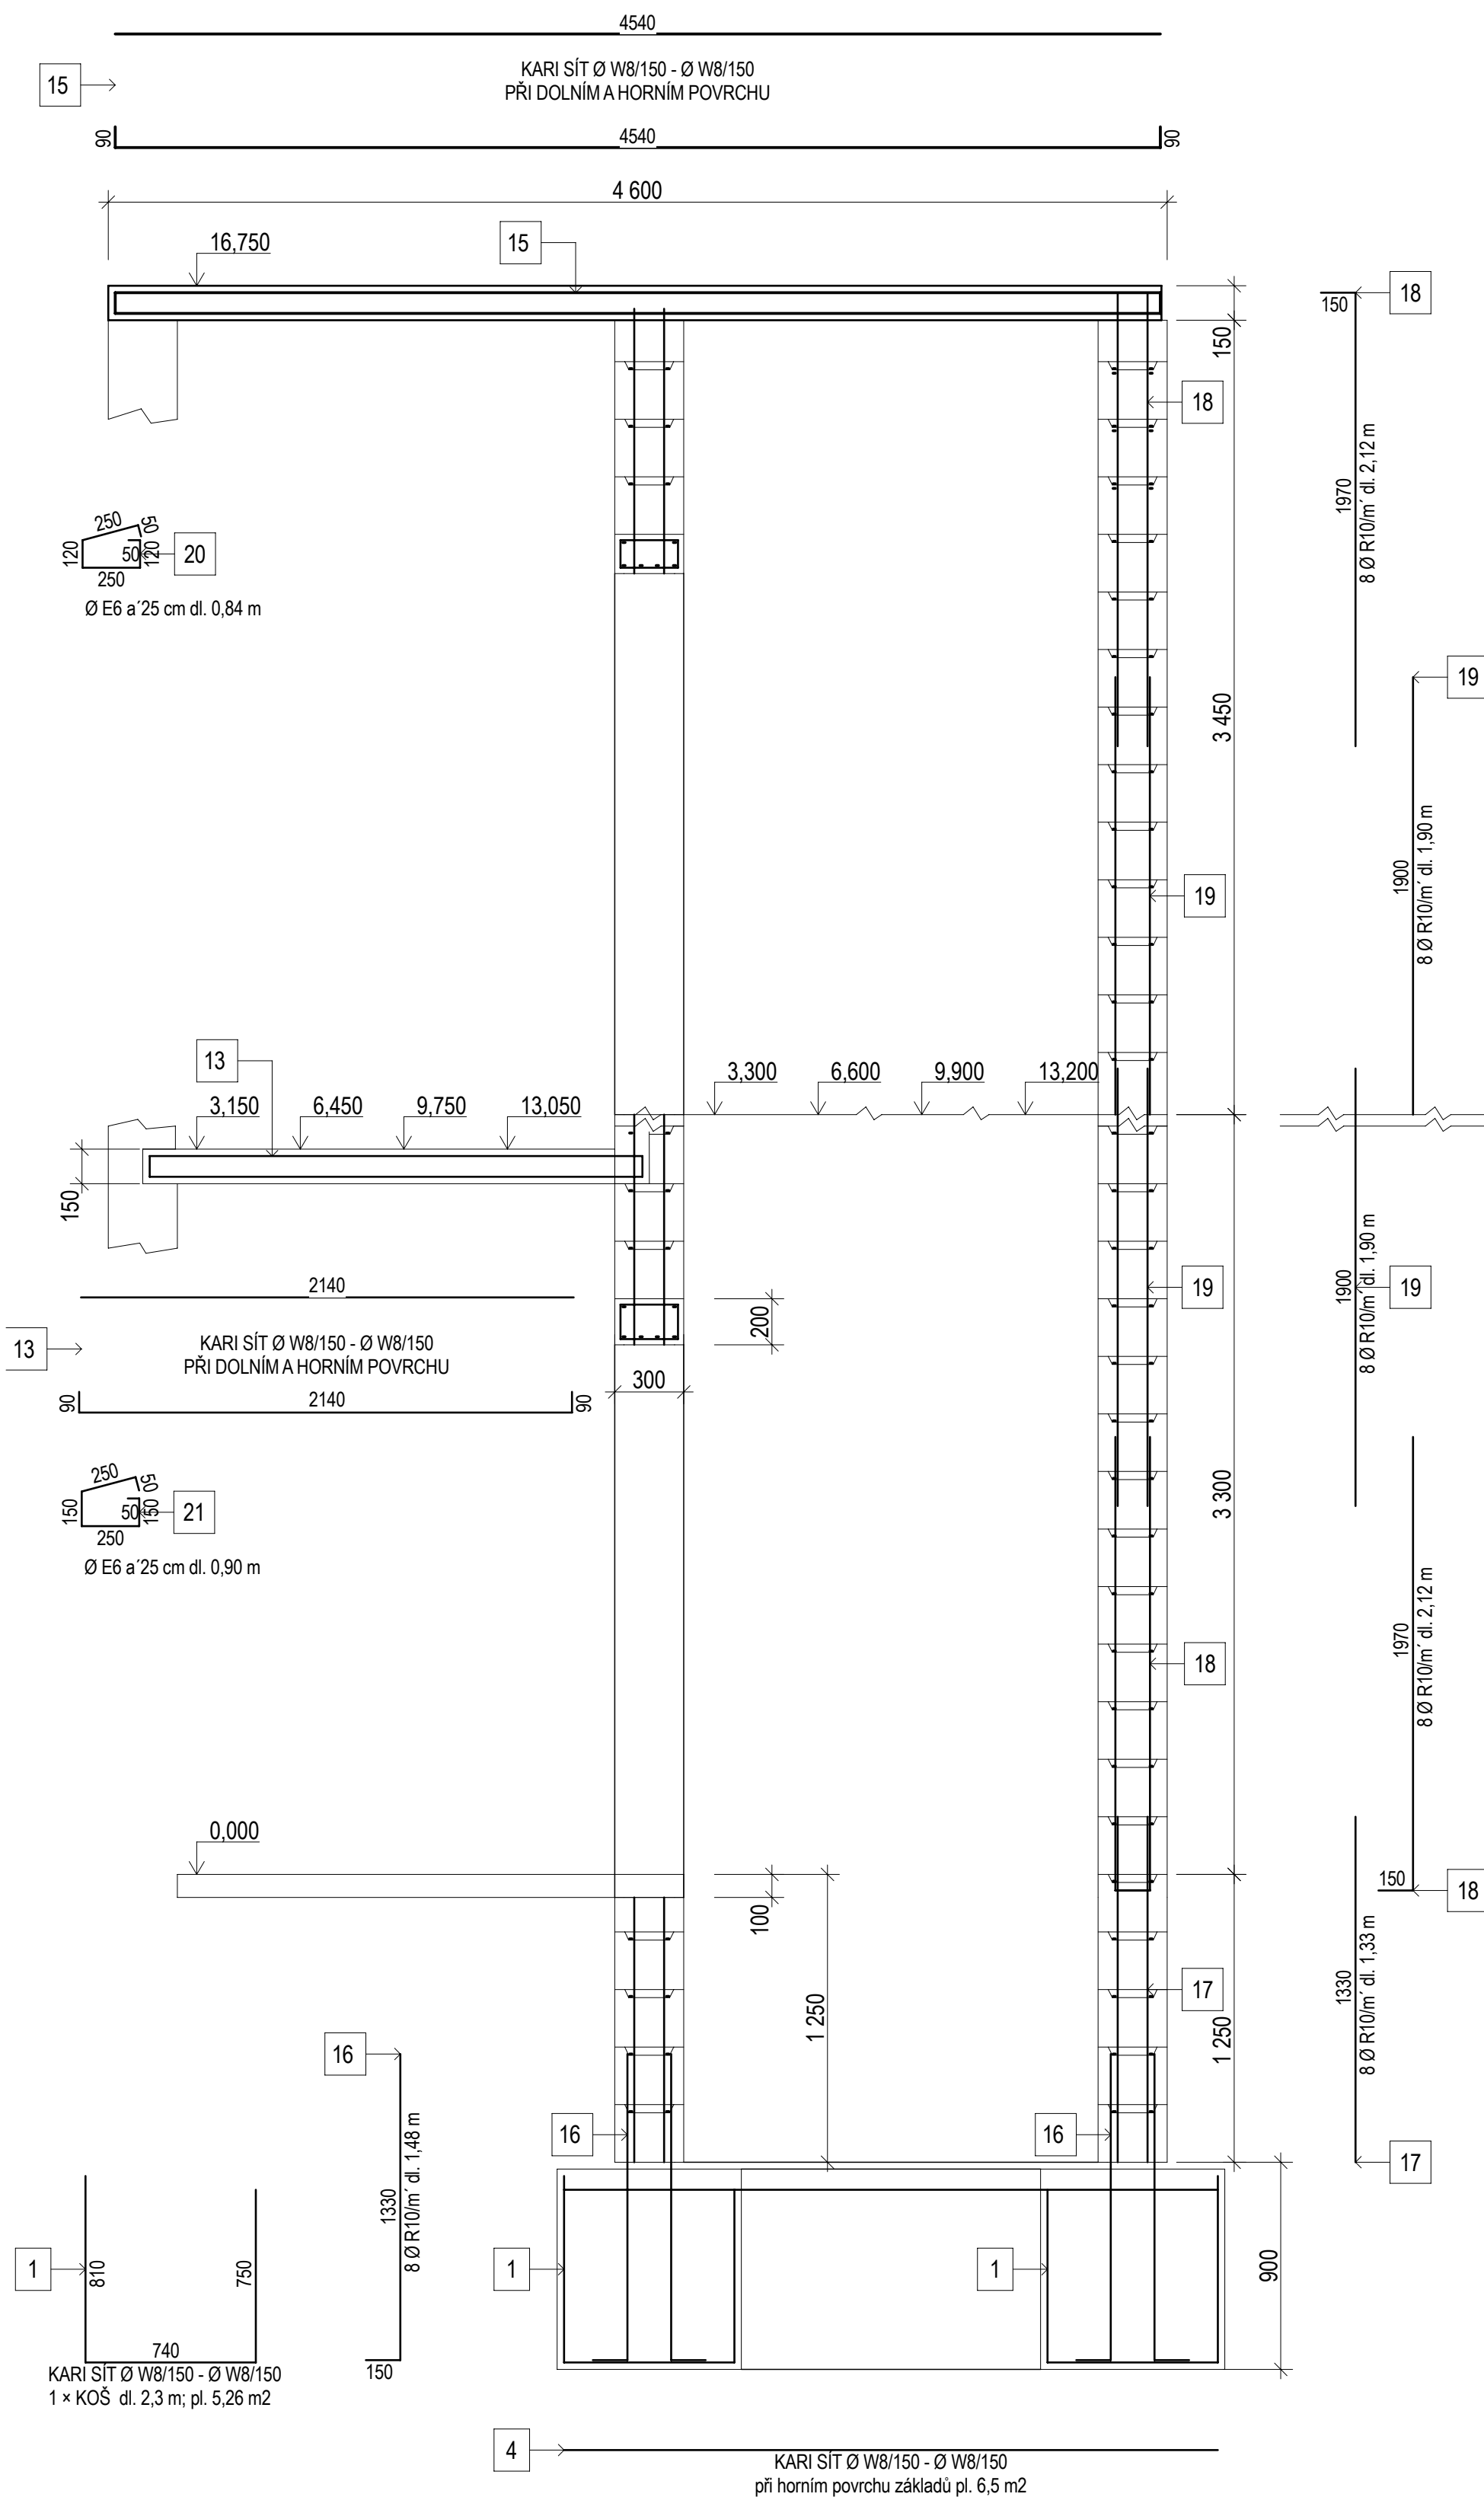

BETON C16/20 (B20)

POZNÁMKA
PODÉLNOU A SVISLOU VÝZTUŽ STIKOVAT PŘESAHEM 300 mm
VÝZTUŽ KARY SÍTÍ STYKOVAT PŘESAHEM 800 mm

HLAVNÍ ARCHITEKT	ING. JIŘÍ PAVLŮ
ZODP. PROJEKTANT	ING. JIŘÍ PAVLŮ
VYPRACOVAV	ING. JIŘÍ PAVLŮ
INVESTOR	MĚSTO HARRACHOV
PEČOVATELSKÉ BYTY ČP 155 HARRACHOV	
Výkres výztuže výtahové šachty	
FORMÁT	DATUM
MÉRITKO	STUPEŇ
	Č. ZAKÁZKY
	062017
	0.1.2.b 01