



Řez A

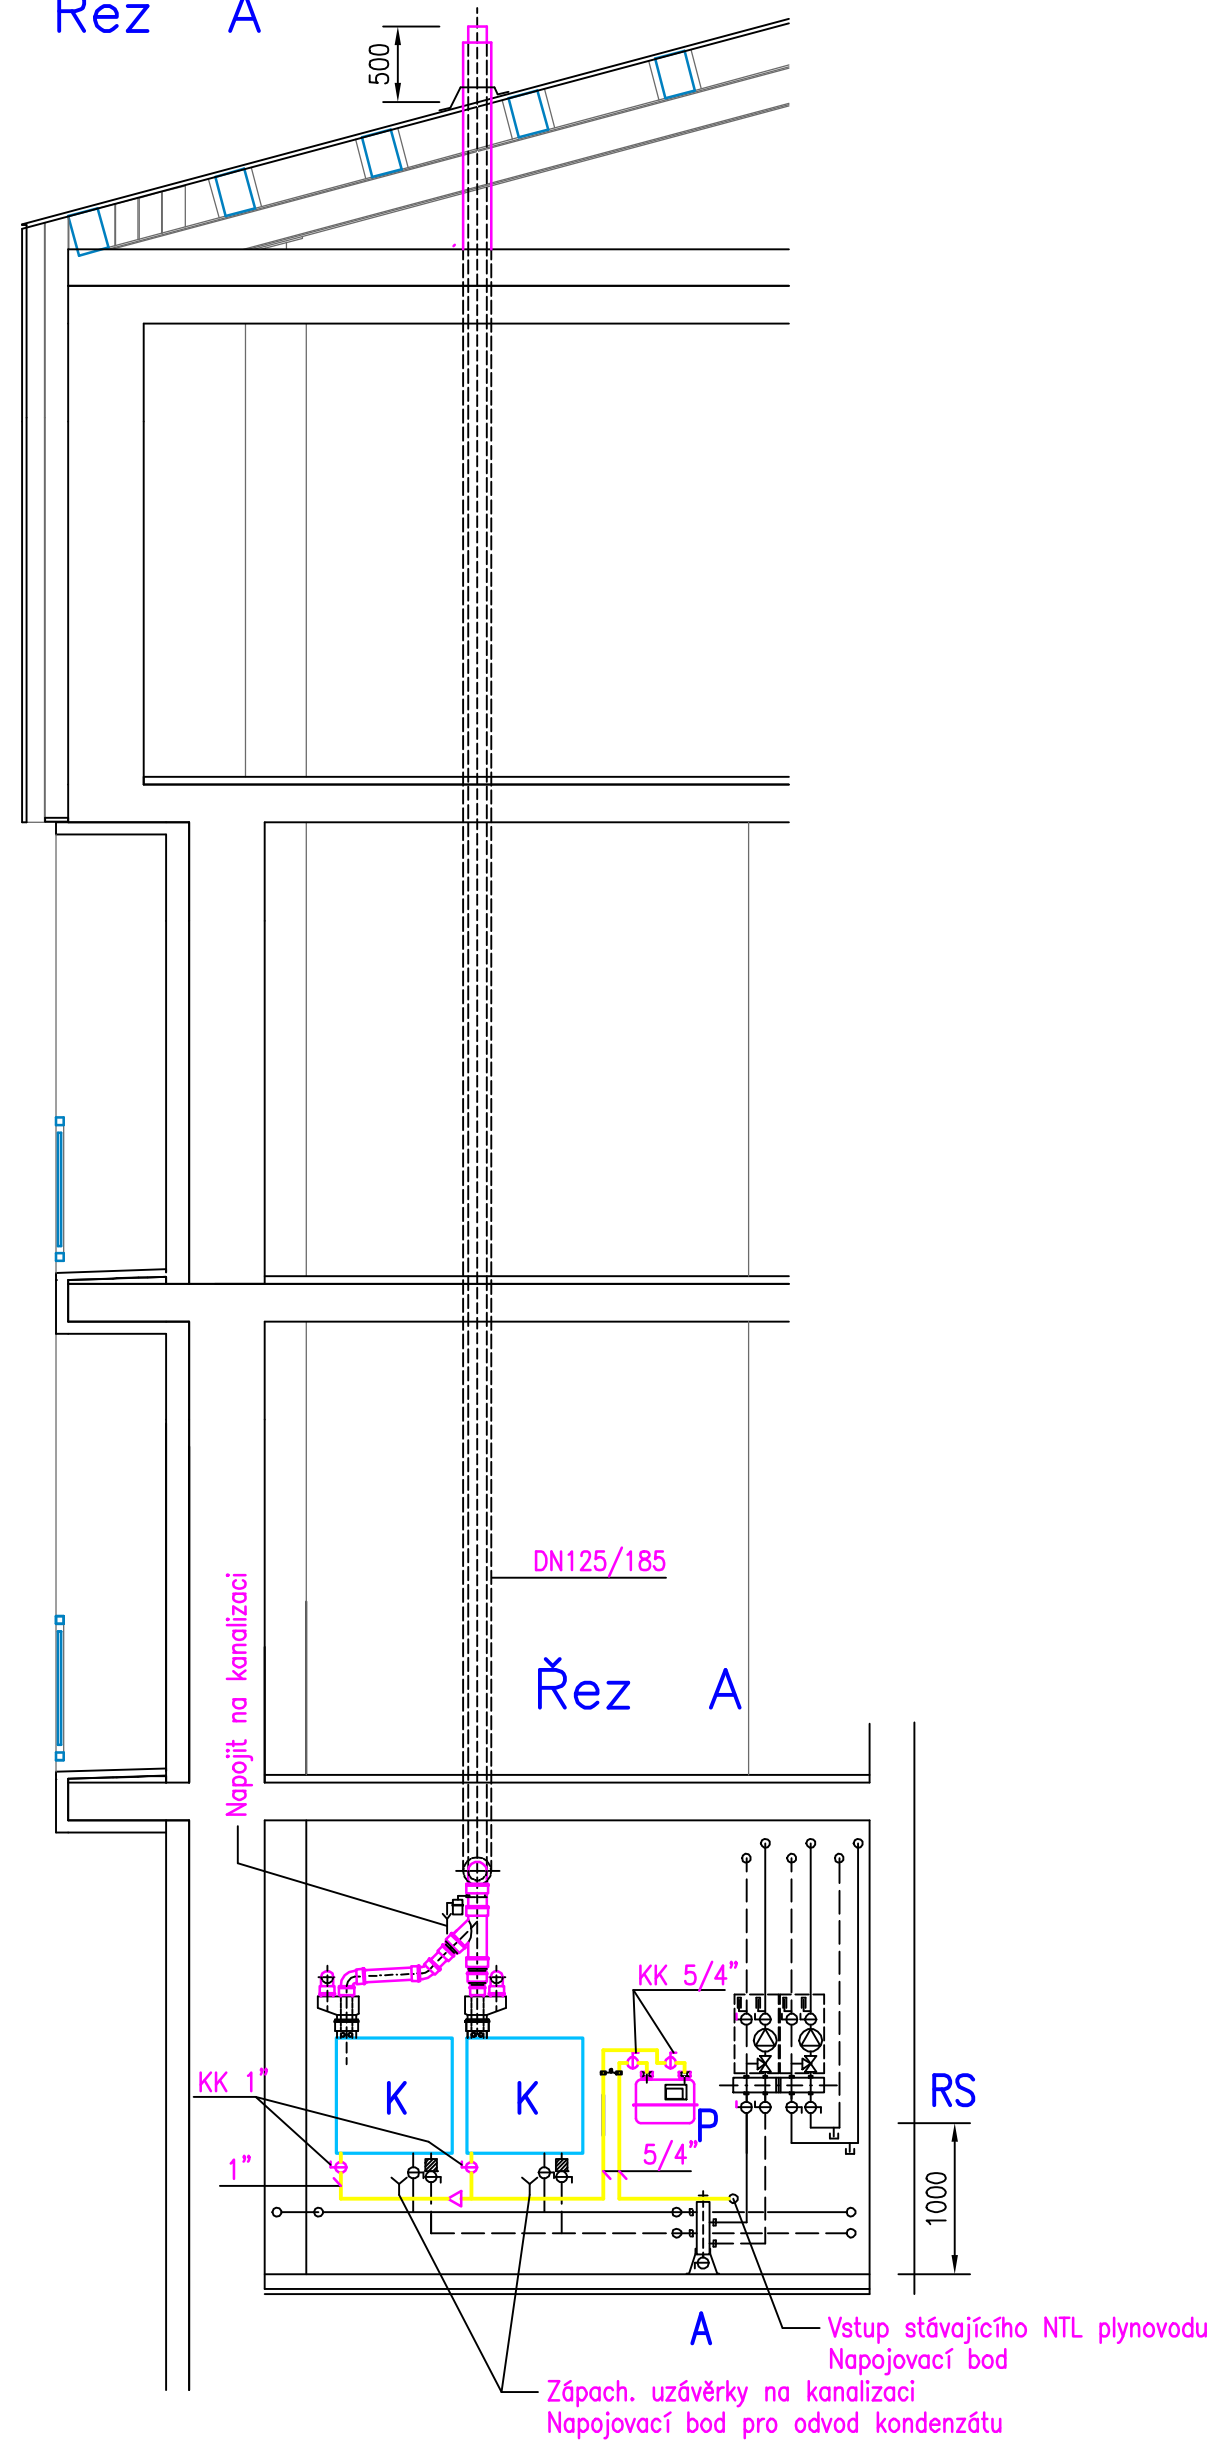


Legenda

- A Anuloid
E Expanzní nádoba tlaková
K Kotel plynový kondenzační Q=9,7–48,5 kW Provedení C 53
P Plynoměr distribuční G 10
RS Integrovaný rozdělovač+sběrač pro výkon do 150 kW

Půdorys 1.N.P. – Plynovod

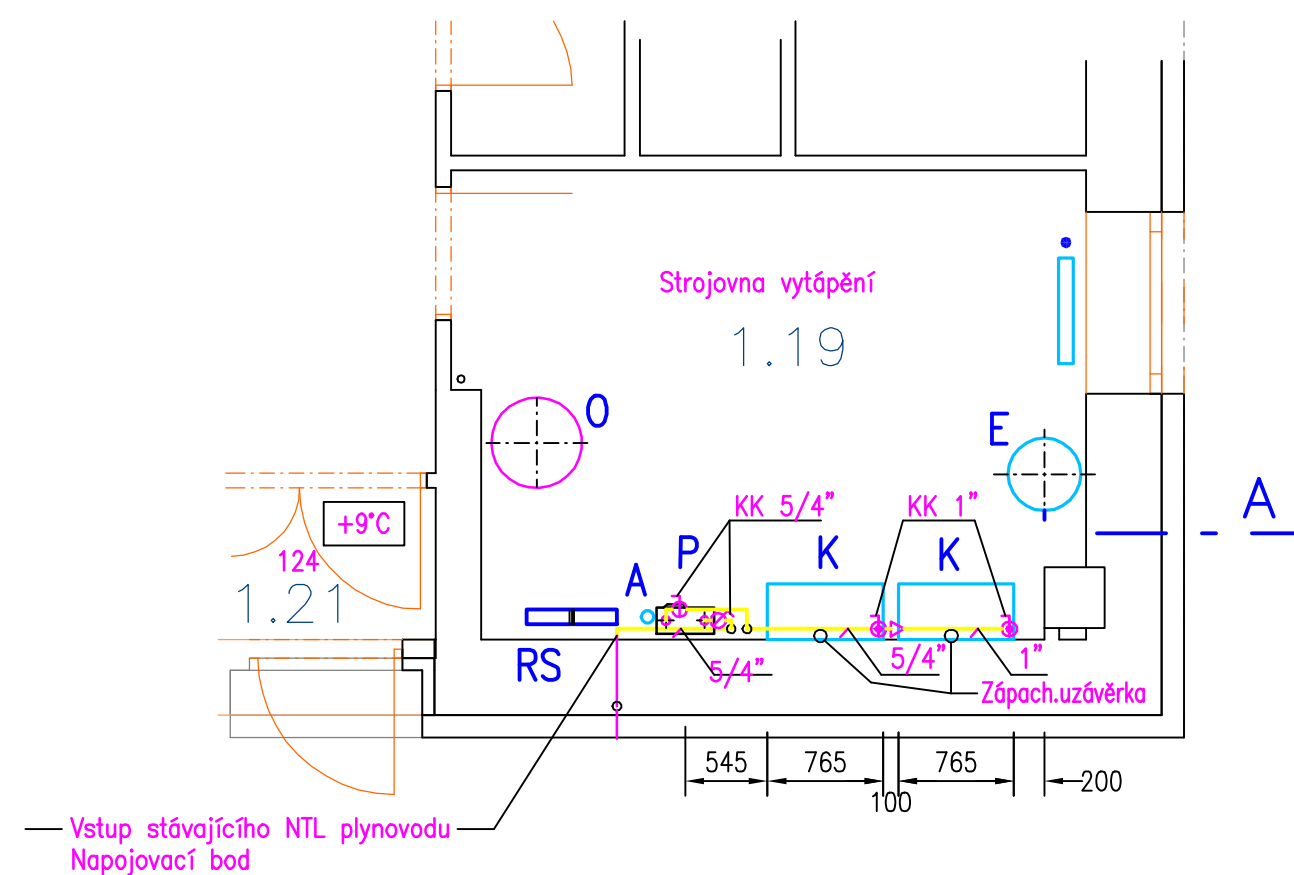

Půdorys 1.N.P. – Odkouření

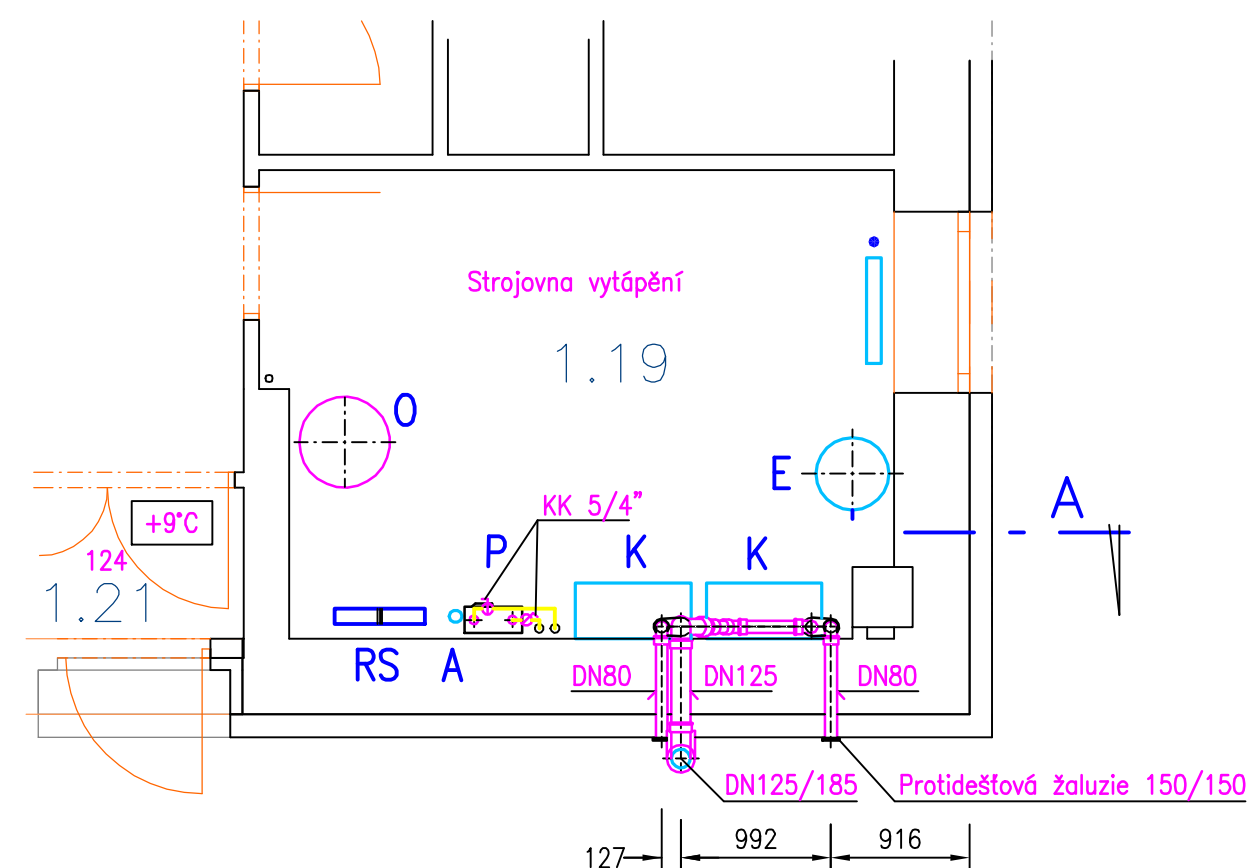

Grafický index

- Navržený NTL plynovod
Stávající NTL plynovod

Zodp. projektant	Vypracoval	Kreslil	Kontroloval		
Miroslav SAAL	Miroslav SAAL				
Kraj Liberecký	Okres Semily	MU Harrachov			
Investor: Město Harrachov, Harrachov 150, 512 46				Datum	10.2017
Pečovatelské byty č. 155 Harrachov				Účel	DPS
				Zak.číslo	2017.03
D1.4.4–Plynová odběrná zařízení Půdorys 1.N.P. a Řez A				Formát	4 x A4
				Měřítko	Č. výkresu
				1:50	D1.4.4.3