


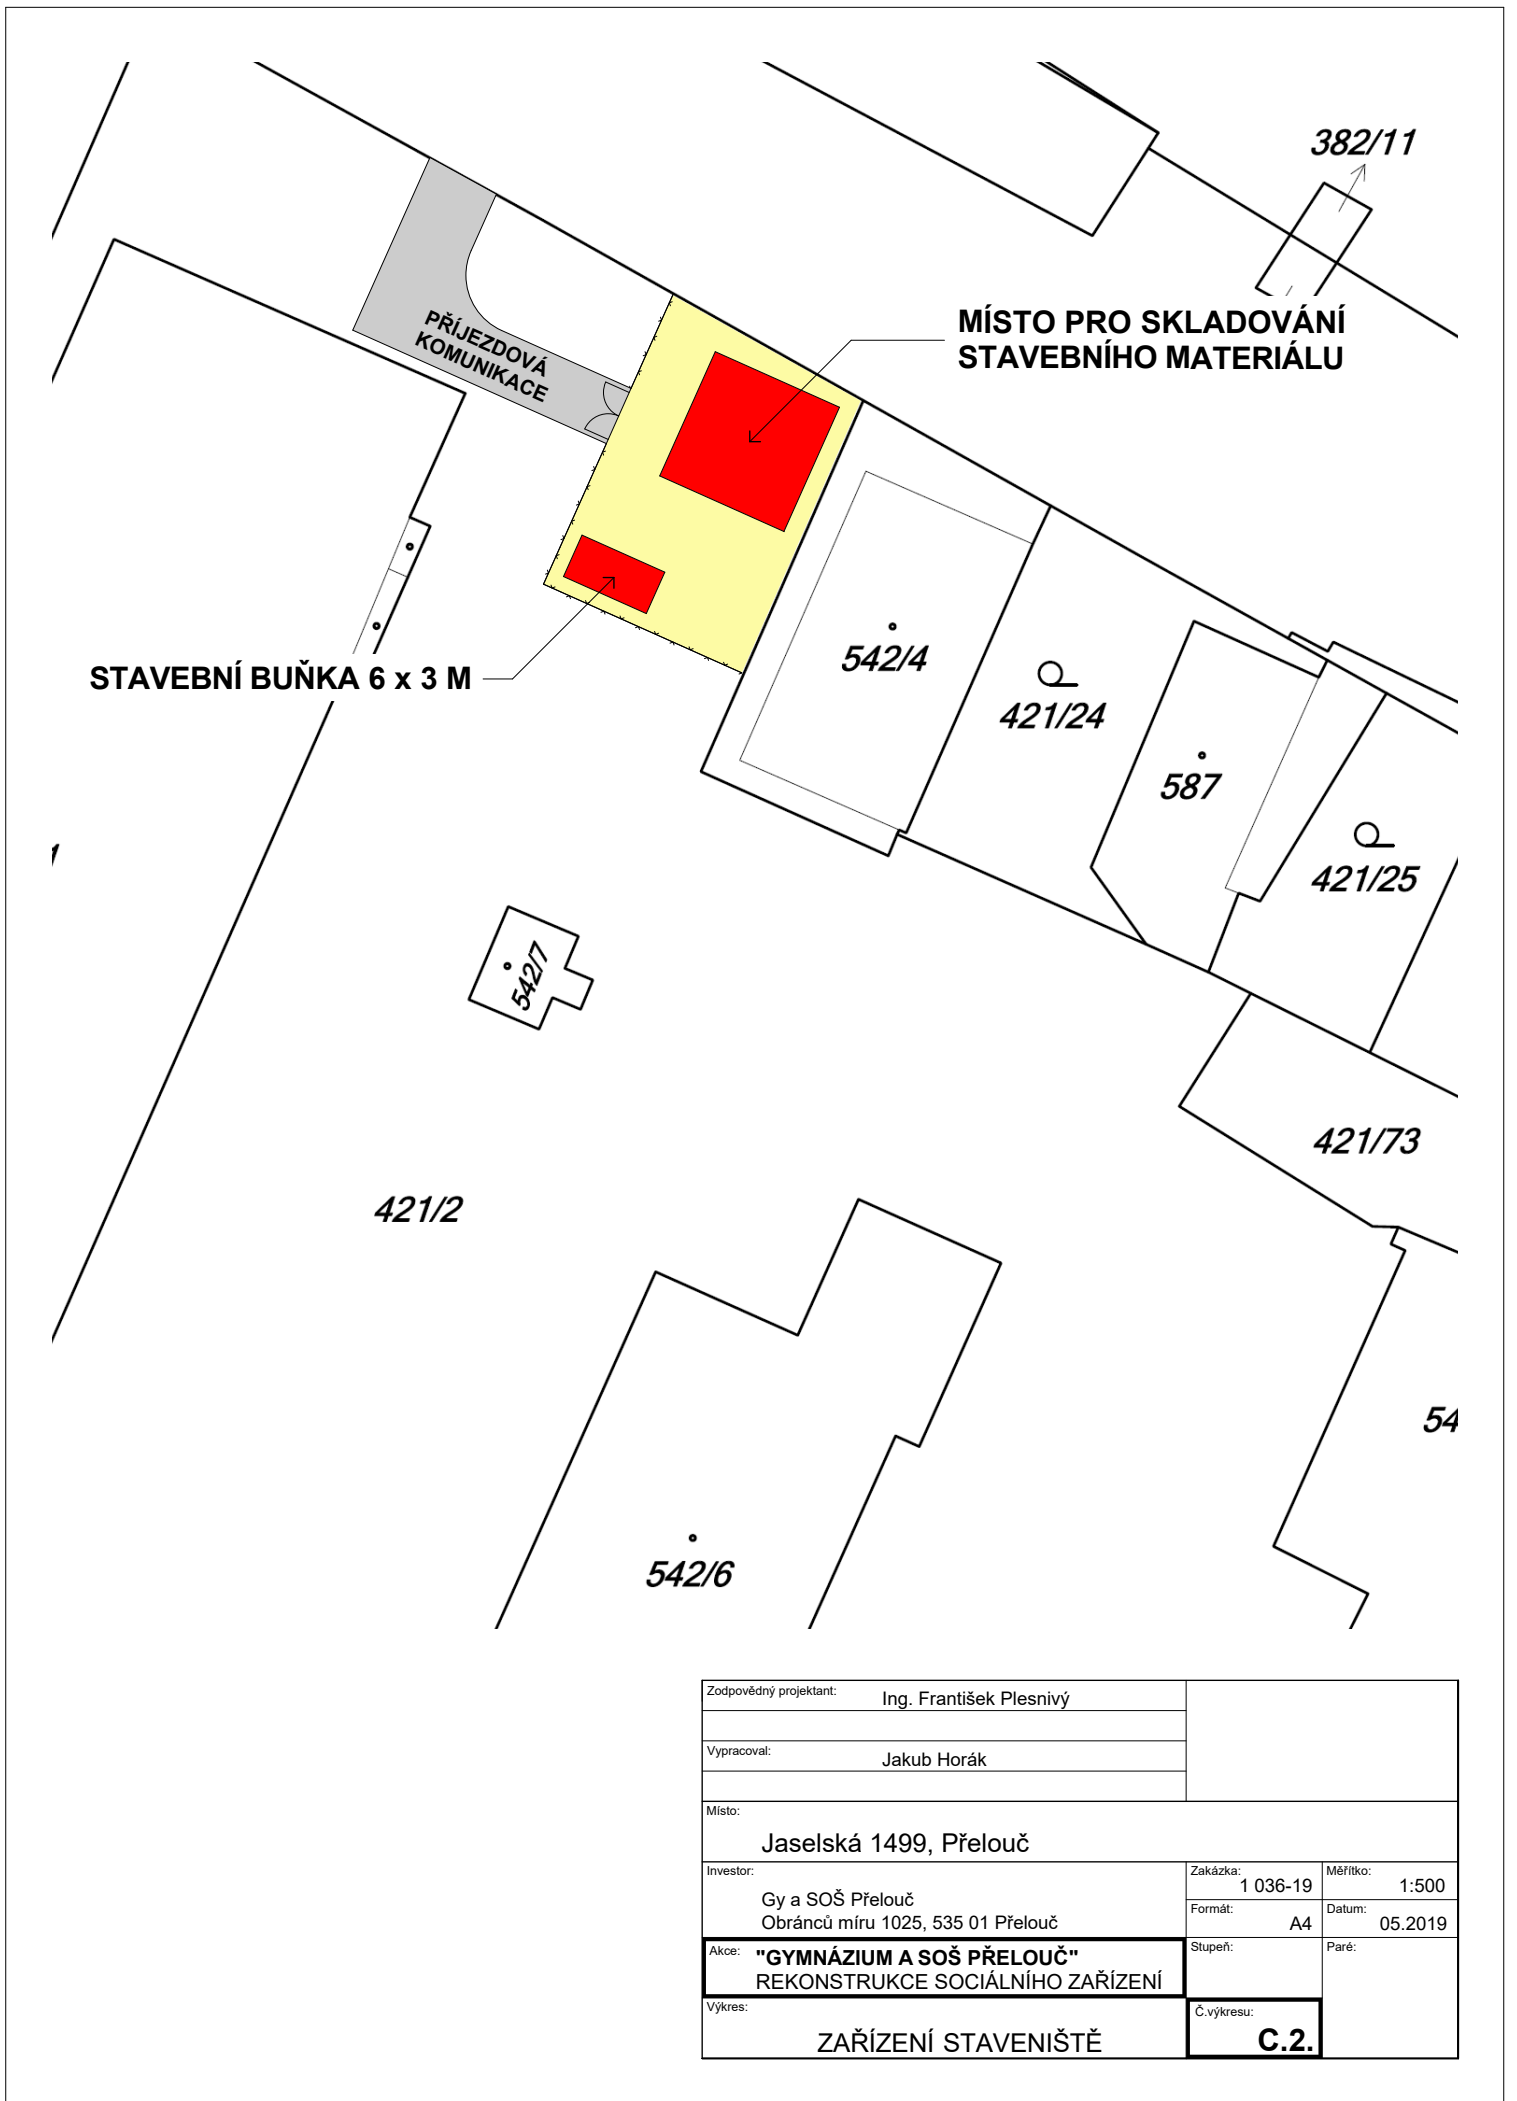

|                                                       |  |                                                               |  |          |  |
|-------------------------------------------------------|--|---------------------------------------------------------------|--|----------|--|
| Zodpovědný projektant:                                |  | Ing. František Plesnivý                                       |  |          |  |
| Vypracoval:                                           |  | Jakub Horák                                                   |  |          |  |
|                                                       |  |                                                               |  |          |  |
| Místo:                                                |  |                                                               |  |          |  |
| Jaselská 1499, Přelouč                                |  |                                                               |  |          |  |
| Investor:                                             |  | Zakázka:                                                      |  | Měřítko: |  |
|                                                       |  | 1 036-19                                                      |  | 1:500    |  |
| Gy a SOŠ Přelouč<br>Obránců míru 1025, 535 01 Přelouč |  | Formát:                                                       |  | Datum:   |  |
|                                                       |  | A4                                                            |  | 05.2019  |  |
| Akce:                                                 |  | Stupeň:                                                       |  | Paré:    |  |
|                                                       |  | "GYMNÁZIUM A SOŠ PŘELOUČ"<br>REKONSTRUKCE SOCIÁLNÍHO ZAŘÍZENÍ |  |          |  |
| Výkres:                                               |  | Č. výkresu:                                                   |  |          |  |
|                                                       |  | ZAŘÍZENÍ STAVENIŠTĚ                                           |  | C.2.     |  |