


PŮDORYS 2. NADZEMNÍHO PODLAŽÍ - STÁVAJÍCÍ STAV

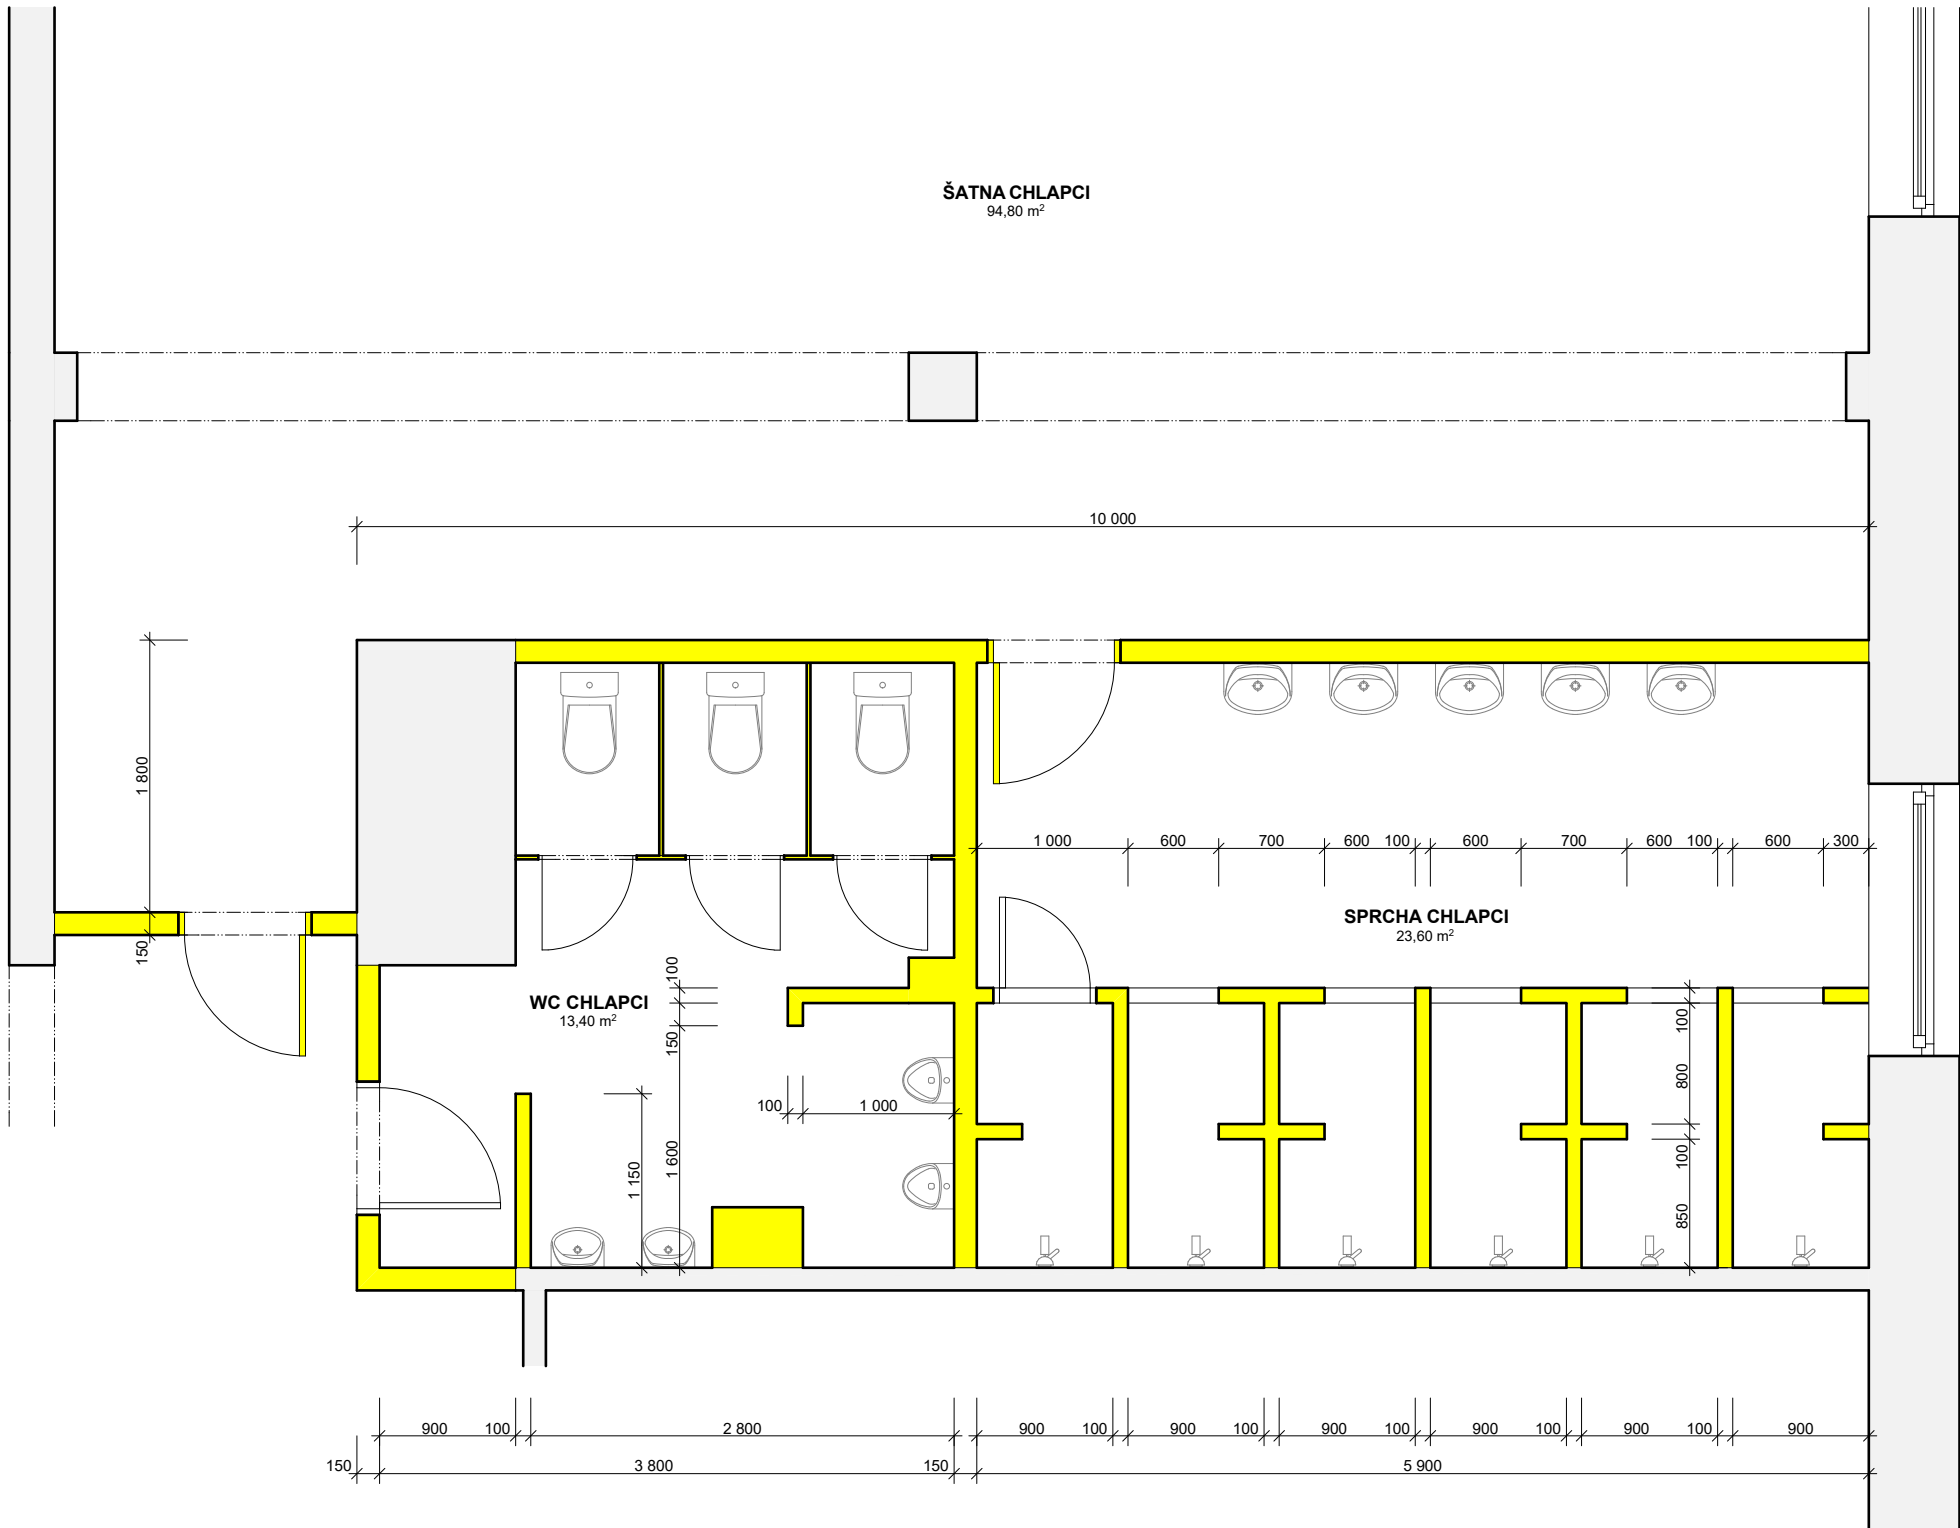

LEGENDA MATERIÁLŮ:

- stávající zdivo
- bourané konstrukce

Zodpovědný projektant:		Ing. František Plesnivý			
Vypracoval:		Jakub Horák			
Místo:					
Jaselská 1499, Přelouč					
Investor:		Zakázka:		Měřítko:	
		1 036-19		1:50	
Gy a SOŠ Přelouč Obránců míru 1025, 535 01 Přelouč		Formát:		Datum:	
		2x A4		05.2019	
Akce:		Stupeň:		Paré:	
"GYMNÁZIUM A SOŠ PŘELOUČ"					
REKONSTRUKCE SOCIÁLNÍHO ZAŘÍZENÍ					
Výkres:		C.výkresu:			
PŮDORYS 2. NADZEMNÍHO PODLAŽÍ: WC DÍVKY, SPRCHA CHLAPCI - ST. STAV		D.1.1.4.			