


PŮDORYS 1. NADZEMNÍHO PODLAŽÍ

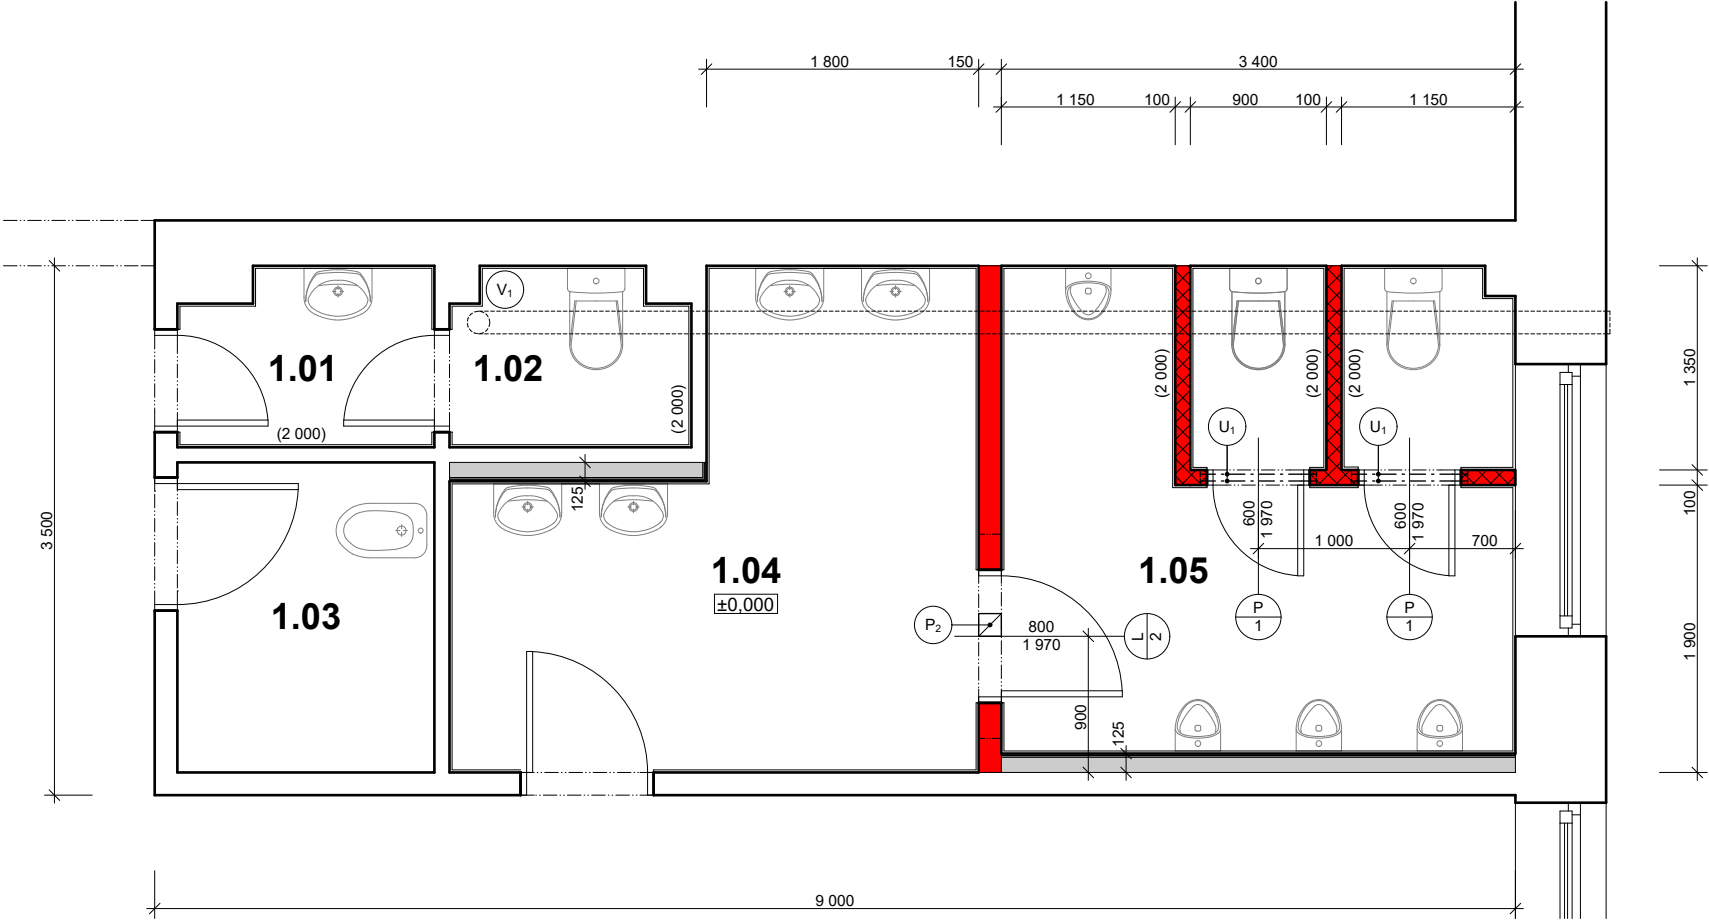

LEGENDA MATERIÁLŮ:

- stávající zdivo
- zdivo tl. 100 mm z tvárnic z autoklávového pórobetonu (100x249x599 mm) normalizovaná pevnost zdícího prvku $f_b = 2,8 \text{ N/mm}^2$ na tenkovrstvou zdící maltu (pevnost v tlaku - třída M5) - vyzděno do výšky 2 300 mm nad podlahu
- zdivo tl. 150 mm z tvárnic z autoklávového pórobetonu (150x249x599 mm) normalizovaná pevnost zdícího prvku $f_b = 2,8 \text{ N/mm}^2$ na tenkovrstvou zdící maltu (pevnost v tlaku - třída M5)
- sádkartonová předsazená stěna tl. 125 mm a výšky 1 400 mm od podlahy - dvojité opláštění profil CW 100, sádkartonová deska do interiéru s vyšší vlhkostí až 75% (12,5x1 250x2 000 mm)
- U_1 - 2x ocelový rovnoramenný úhelník 35x35x4 mm dl. 900 mm - 2 ks
- P_2 - překlad z konstrukčně vyztuženého pórobetonu (150x249x1 250 mm) normalizovaná pevnost zdícího prvku $f_b = 5,0 \text{ N/mm}^2$ - 1 ks
- V_1 - odvětrání WC učitelé přes obvodovou stěnu 150x150 mm vnější plastová mřížka se sítkou a regulací 154x154 mm a vnitřní ventilátor s doběhem - 1 ks

POZNÁMKA:

- obklad stupaček bude řešen 2x sádkartonová deska do interiéru s vyšší vlhkostí až 75% (12,5x1 250x2 000 mm)
- ve výšce 3,7m nad podlahou bude zavěšen sádkartonový podhled.
- světlá výška podlaží 3,8 m, tloušťka stropní konstrukce 0,35 m

LEGENDA MÍSTNOSTÍ:

Č	MÍSTNOST	PLOCHA	OZN.	PODLAHA	ÚPRAVASTĚN
1.01	PŘEDSÍŇ - WC UČITELÉ	1,90 m ²	P1	keramická dlažba	štuková omítka, SDK keramický obklad (2,0 m)
1.02	WC UČITELÉ	1,80 m ²	P1	keramická dlažba	štuková omítka keramický obklad (2,0 m)
1.03	ÚKLIDOVÁ MÍSTNOST	3,50 m ²	P1	keramická dlažba	štuková omítka, SDK keramický obklad (2,0 m)
1.04	PŘEDSÍŇ WC - CHLAPCI	9,50 m ²	P1	keramická dlažba	štuková omítka, SDK keramický obklad (2,0 m)
1.05	WC - CHLAPCI	11,00 m ²	P1	keramická dlažba	štuková omítka, SDK keramický obklad (2,0 m)

Zodpovědný projektant:		Ing. František Plesnivý			
Vypracoval:		Jakub Horák			
Místo:					
Jaselská 1499, Přelouč					
Investor:		Zakázka:		Měřítko:	
		1 036-19		1:50	
Gy a SOŠ Přelouč Obránců míru 1025, 535 01 Přelouč		Formát:		Datum:	
		2x A4		05.2019	
Akce:		Stupeň:		Paré:	
"GYMNÁZIUM A SOŠ PŘELOUČ" REKONSTRUKCE SOCIÁLNÍHO ZAŘÍZENÍ					
Výkres:		Č.výkresu:		D.1.1.5.	
		PŮDORYS 1. NADZEMNÍHO PODLAŽÍ: WC CHLAPCI			