


PŮDORYS 2. NADZEMNÍHO PODLAŽÍ

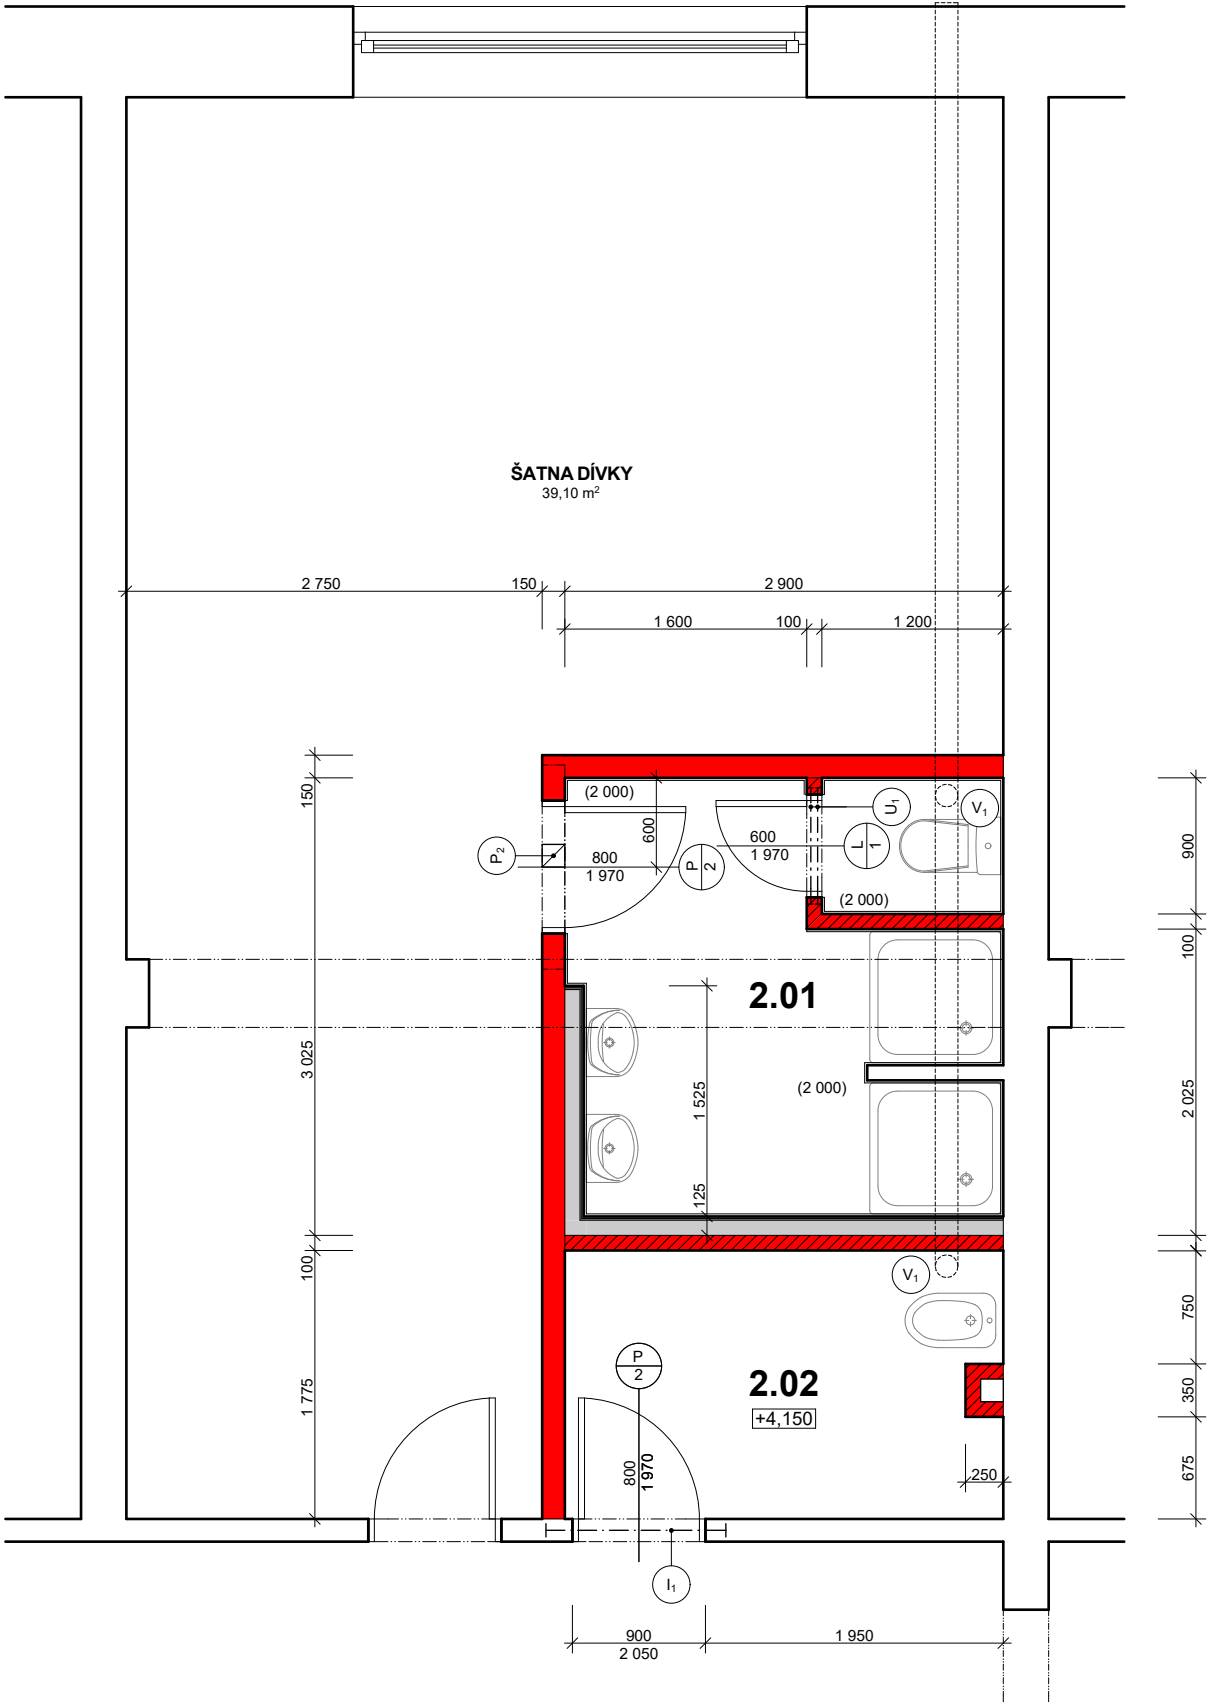

LEGENDA MÍSTNOSTÍ:

Č	MÍSTNOST	PLOCHA	OZN.	PODLAHA	ÚPRAVA STĚN
2.01	SPRCHY DÍVKY	8,30 m²	P1	keramická dlažba	štuková omítka, SDK keramický obklad (2,0 m)
2.02	ÚKLIDOVÁ MÍSTNOST	5,15 m²	P1	keramická dlažba	štuková omítka, SDK

LEGENDA MATERIÁLŮ:

- stávající zdívo
- zdivo tl. 100 mm z tvárnice z autoklávového pórobetonu (100x249x599 mm)
normalizovaná pevnost zdícího prvku $f_b = 2,8 \text{ N/mm}^2$
na tenkovrstvou zdící maltu (pevnost v tlaku - třída M5)
- zdivo tl. 150 mm z tvárnice z autoklávového pórobetonu (150x249x599 mm)
normalizovaná pevnost zdícího prvku $f_b = 2,8 \text{ N/mm}^2$
na tenkovrstvou zdící maltu (pevnost v tlaku - třída M5)
- sádrokartonová předsazená stěna tl. 125 mm a výšky 1 400 mm od podlahy
- dvojité opláštění
profil CW 100, sádrokartonová deska do interiéru s vyšší vlhkostí až 75%
(12,5x1 250x2 000 mm)
- U₁ - 2x ocelový rovnoramenný úhelník 35x35x4 mm dl. 900 mm - 2 ks
- P₂ - překlad z konstrukčně vyztuženého pórobetonu (150x249x1 250 mm)
normalizovaná pevnost zdícího prvku $f_b = 5,0 \text{ N/mm}^2$ - 1 ks
- I₁ - ocelový profil IPE 180 dl. 1 200 mm - 1 ks
- V₁ - odvětrání WC učitelé přes obvodovou stěnu 150x150 mm
vnější plastová mřížka se sítkou a regulací 154x154 mm - 1 ks
a vnitřní ventilátor s doběhem - 2 ks

POZNÁMKA:
- ve výšce 2,9m nad podlahou bude zavěšen sádrokartonový podhled.
- světlá výška podlaží 3,0 m.

Zodpovědný projektant: Ing. František Plesnivý			
Vypracoval: Jakub Horák			
Místo:			
Jaselská 1499, Přelouč			
Investor:		Zakázka:	Měřítka:
Gy a SOŠ Přelouč		1 036-19	1:50
Obránců míru 1025, 535 01 Přelouč		Formát:	Datum:
		2x A4	05.2019
Akce:		Stupeň:	Paré:
"GYMNÁZIUM A SOŠ PŘELOUČ"			
REKONSTRUKCE SOCIÁLNÍHO ZAŘÍZENÍ			
Výkres:		Č.výkresu:	
PŮDORYS 2. NADZEMNÍHO PODLAŽÍ:		D.1.1.6.	
SPRCHY DÍVKY			