


LEGENDA

---	Studená voda (PWC)	PPr PN 20 + izolace Mirelon návrková tl.13 mm
---	Teplá voda (PWH)	PPr STABI PN 20 + izolace Mirelon návrková tl.25 mm
---	Cirkulace (PWH-C)	PPr STABI PN 20 + izolace Mirelon návrková tl.25 mm

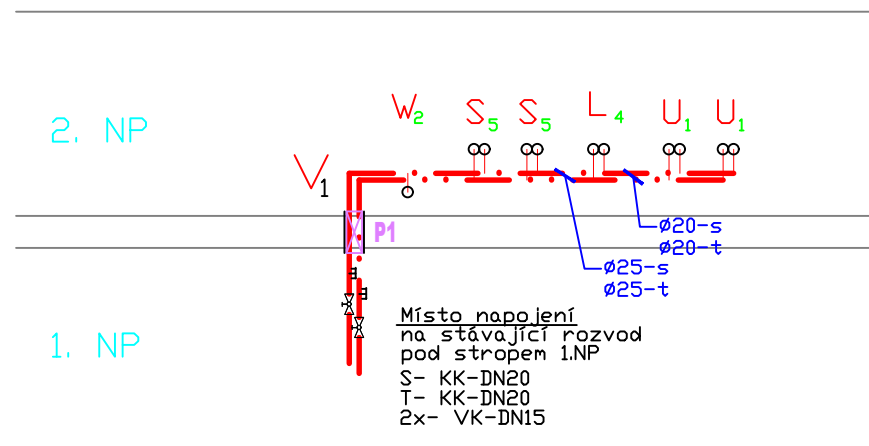

LEGENDA POPISŮ:

SEZNAM ZAŘIZOVACÍCH PŘEDMĚTŮ:

W - KLOZETOVÁ MÍSA
U - UMYVADLO
P - PISOAR
L - VÝLEVKA
S - SPRCHA

LEGENDA

- přívod studené a teplé vody
páková baterie nástěnná
2x rohový ventil 3/8"
- přívod studené vody
rohový ventil 3/8"
- přívod studené vody
pisoarový ventil - senzor
- přívod studené a teplé vody
páková baterie nástěnná - výlevka
rozteč - 150 mm
- přívod studené a teplé vody
sprochová páková baterie

VK	VYPOUŠTĚCÍ KULOVÝ KOHOUT SE SÁČEM, KULOVÝ, G 1/2", PN 10
KK	KULOVÝ KOHOUT, PLNOPRŮTOKOVÝ, ZÁVITOVÝ, S UPRAVENOU PLOCHOU VNITŘNÍ KOULE PROTI ZANÁŠENÍ USAZENINÁM, PN 35
P1	POŽÁRNĚ OCHRANNÝ TMEL PROMAT, PROMASEAL GAMA (EI 30)
P2	POŽÁRNĚ OCHRANNÁ MANŽETA PROMAT, PROMASTOP (EI 60)

Odpovědný proj.	Podpis	Projektant	Podpis	PROJEKTOVÁ KANCELÁŘ PARDUBICE	
Němcová Libuše		Němec René		Bacháčkova 1629, Pardubice 530 02	
Investor	GYMNÁZIUM A SOŠ PŘELOUČ			tel. 777 902 157	
Místo	Přelouč			Číslo zakázky	Č. kopie
Kraj	PARDUBICKÝ KRAJ				
Akce	GYMNÁZIUM A SOŠ PŘELOUČ - REKONSTRUKCE SOC. ZAŘÍZENÍ			Stupeň: DPS	
				Formát: 2A4	
				Datum: 10/2018	
				Měřítko: 1 : 50	
Obsah	SCHÉMA ROZVODU - 2.NP - ROZVOD VODY SPRCHY DÍVKY -			Část	Č. výkresu
				D1.4.1.	
					07