


LEGENDA

---	Studená voda (PWC)	PPr PN 20 + izolace Mirelon návrková tl.13 mm
---	Teplá voda (PWH)	PPr STABI PN 20 + izolace Mirelon návrková tl.25 mm
---	Cirkulace (PWH-C)	PPr STABI PN 20 + izolace Mirelon návrková tl.25 mm

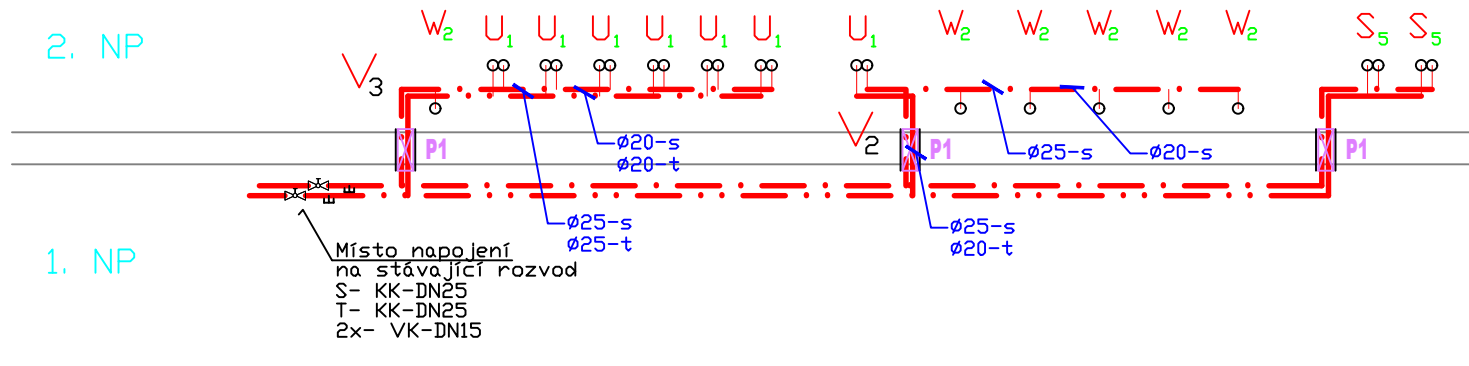

SEZNAM ZAŘIZOVACÍCH PŘEDMĚTŮ:

W - KLOZETOVÁ MÍSA
U - UMYVADLO
P - PISOAR
L - VÝLEVKA
S - SPRCHA

LEGENDA

- přívod studené a teplé vody páková baterie nástěnná
2x rohový ventil 3/8"
- přívod studené vody rohový ventil 3/8"
- přívod studené vody pískarový ventil - senzor
- přívod studené a teplé vody páková baterie nástěnná - výlevka rozteč - 150 mm
- přívod studené a teplé vody sprochová páková baterie

LEGENDA POPISŮ:

VK	VYPOUŠTĚCÍ KULOVÝ KOHOUT SE SÁČEM, KULOVÝ, G 1/2", PN 10
KK	KULOVÝ KOHOUT, PLNOPRŮTOKOVÝ, ZÁVITOVÝ, S UPRAVENOU PLOCHOU VNITŘNÍ KOULE PROTI ZANÁŠENÍ USAZENINÁM, PN 35
P1	POŽÁRNĚ OCHRANNÝ TMEL PROMAT, PROMASEAL GAMA (EI 30)
P2	POŽÁRNĚ OCHRANNÁ MANŽETA PROMAT, PROMASTOP (EI 60)

Odpovědný proj.	Podpis	Projektant	Podpis	PROJEKTOVÁ KANCELÁŘ PARDUBICE Bacháčkova 1629, Pardubice 530 02 tel. 777 902 157	
Němcová Libuše		Němec René			
Investor	GYMNÁZIUM A SOŠ PŘELOUČ			Číslo zakázky	Č. kopie
Místo	Přelouč				
Kraj	PARDUBICKÝ KRAJ			Stupeň: DPS Formát: 2A4 Datum: 10/2018 Měřítko: 1 : 50	
Akce	GYMNÁZIUM A SOŠ PŘELOUČ - REKONSTRUKCE SOC. ZAŘÍZENÍ				
Obsah	SCHÉMA ROZVODU - 2.NP - ROZVOD VODY WC DÍVKY, SPRCHA CHLAPCI -			Část	Č. výkresu
				D1.4.1.	12