


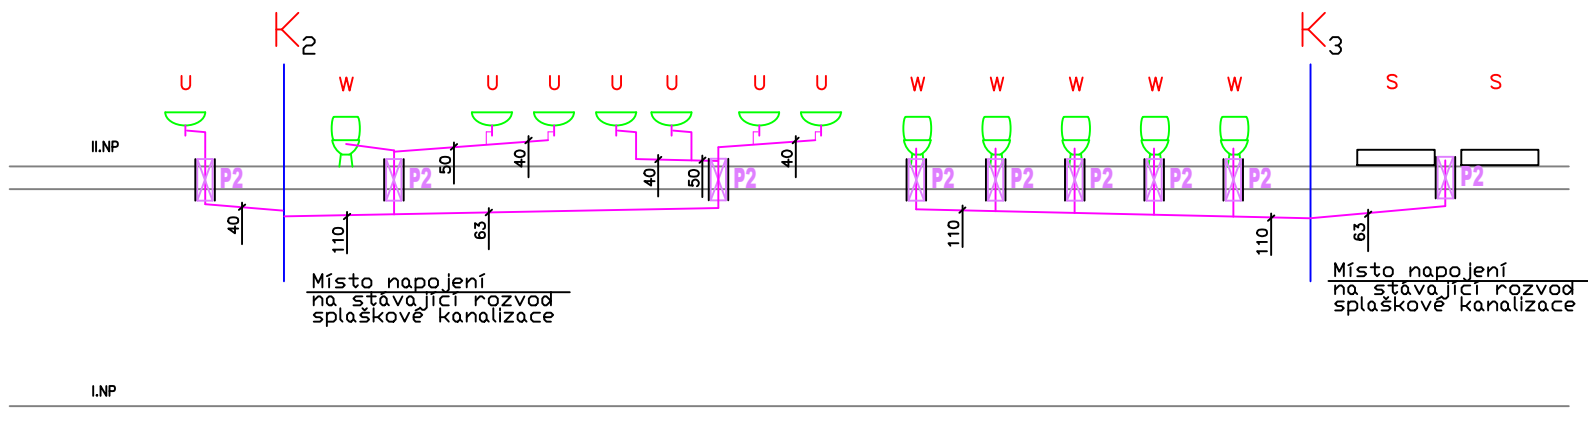

LEGENDA POPISŮ:

- P1 POŽÁRNĚ OCHRANNÝ TMEL PROMAT, PROMASEAL GAMA (EI 30)
P2 POŽÁRNĚ OCHRANNÁ MANŽETA PROMAT, PROMASTOP (EI 60)

SEZNAM ZAŘIZOVACÍCH PŘEDMĚTŮ:

- W - KLOZETOVÁ MÍSA
U - UMYVADLO
P - PISOAR
L - VÝLEVKA
S - SPRCHA

Odpovědný proj.	Podpis	Projektant	Podpis	PROJEKTOVÁ KANCELÁŘ PARDUBICE Bacháčkova 1629, Pardubice 530 02 tel. 777 902 157	
Němcová Libuše		Němec René			
Investor	GYMNÁZIUM A SOŠ PŘELOUČ			Číslo zakázky	Č. kopie
Místo	Přelouč				
Kraj	PARDUBICKÝ KRAJ				
Akce GYMNÁZIUM A SOŠ PŘELOUČ - REKONSTRUKCE SOC. ZAŘÍZENÍ				Stupeň: DPS	
				Formát: 2A4	
				Datum: 10/2018	
				Měřítko: 1 : 50	
Obsah SCHÉMA ROZVODU - 2.NP - KANALIZACE WC DÍVKY, SPRCHA CHLAPCI -				Část	Č. výkresu
				D1.4.1.	15