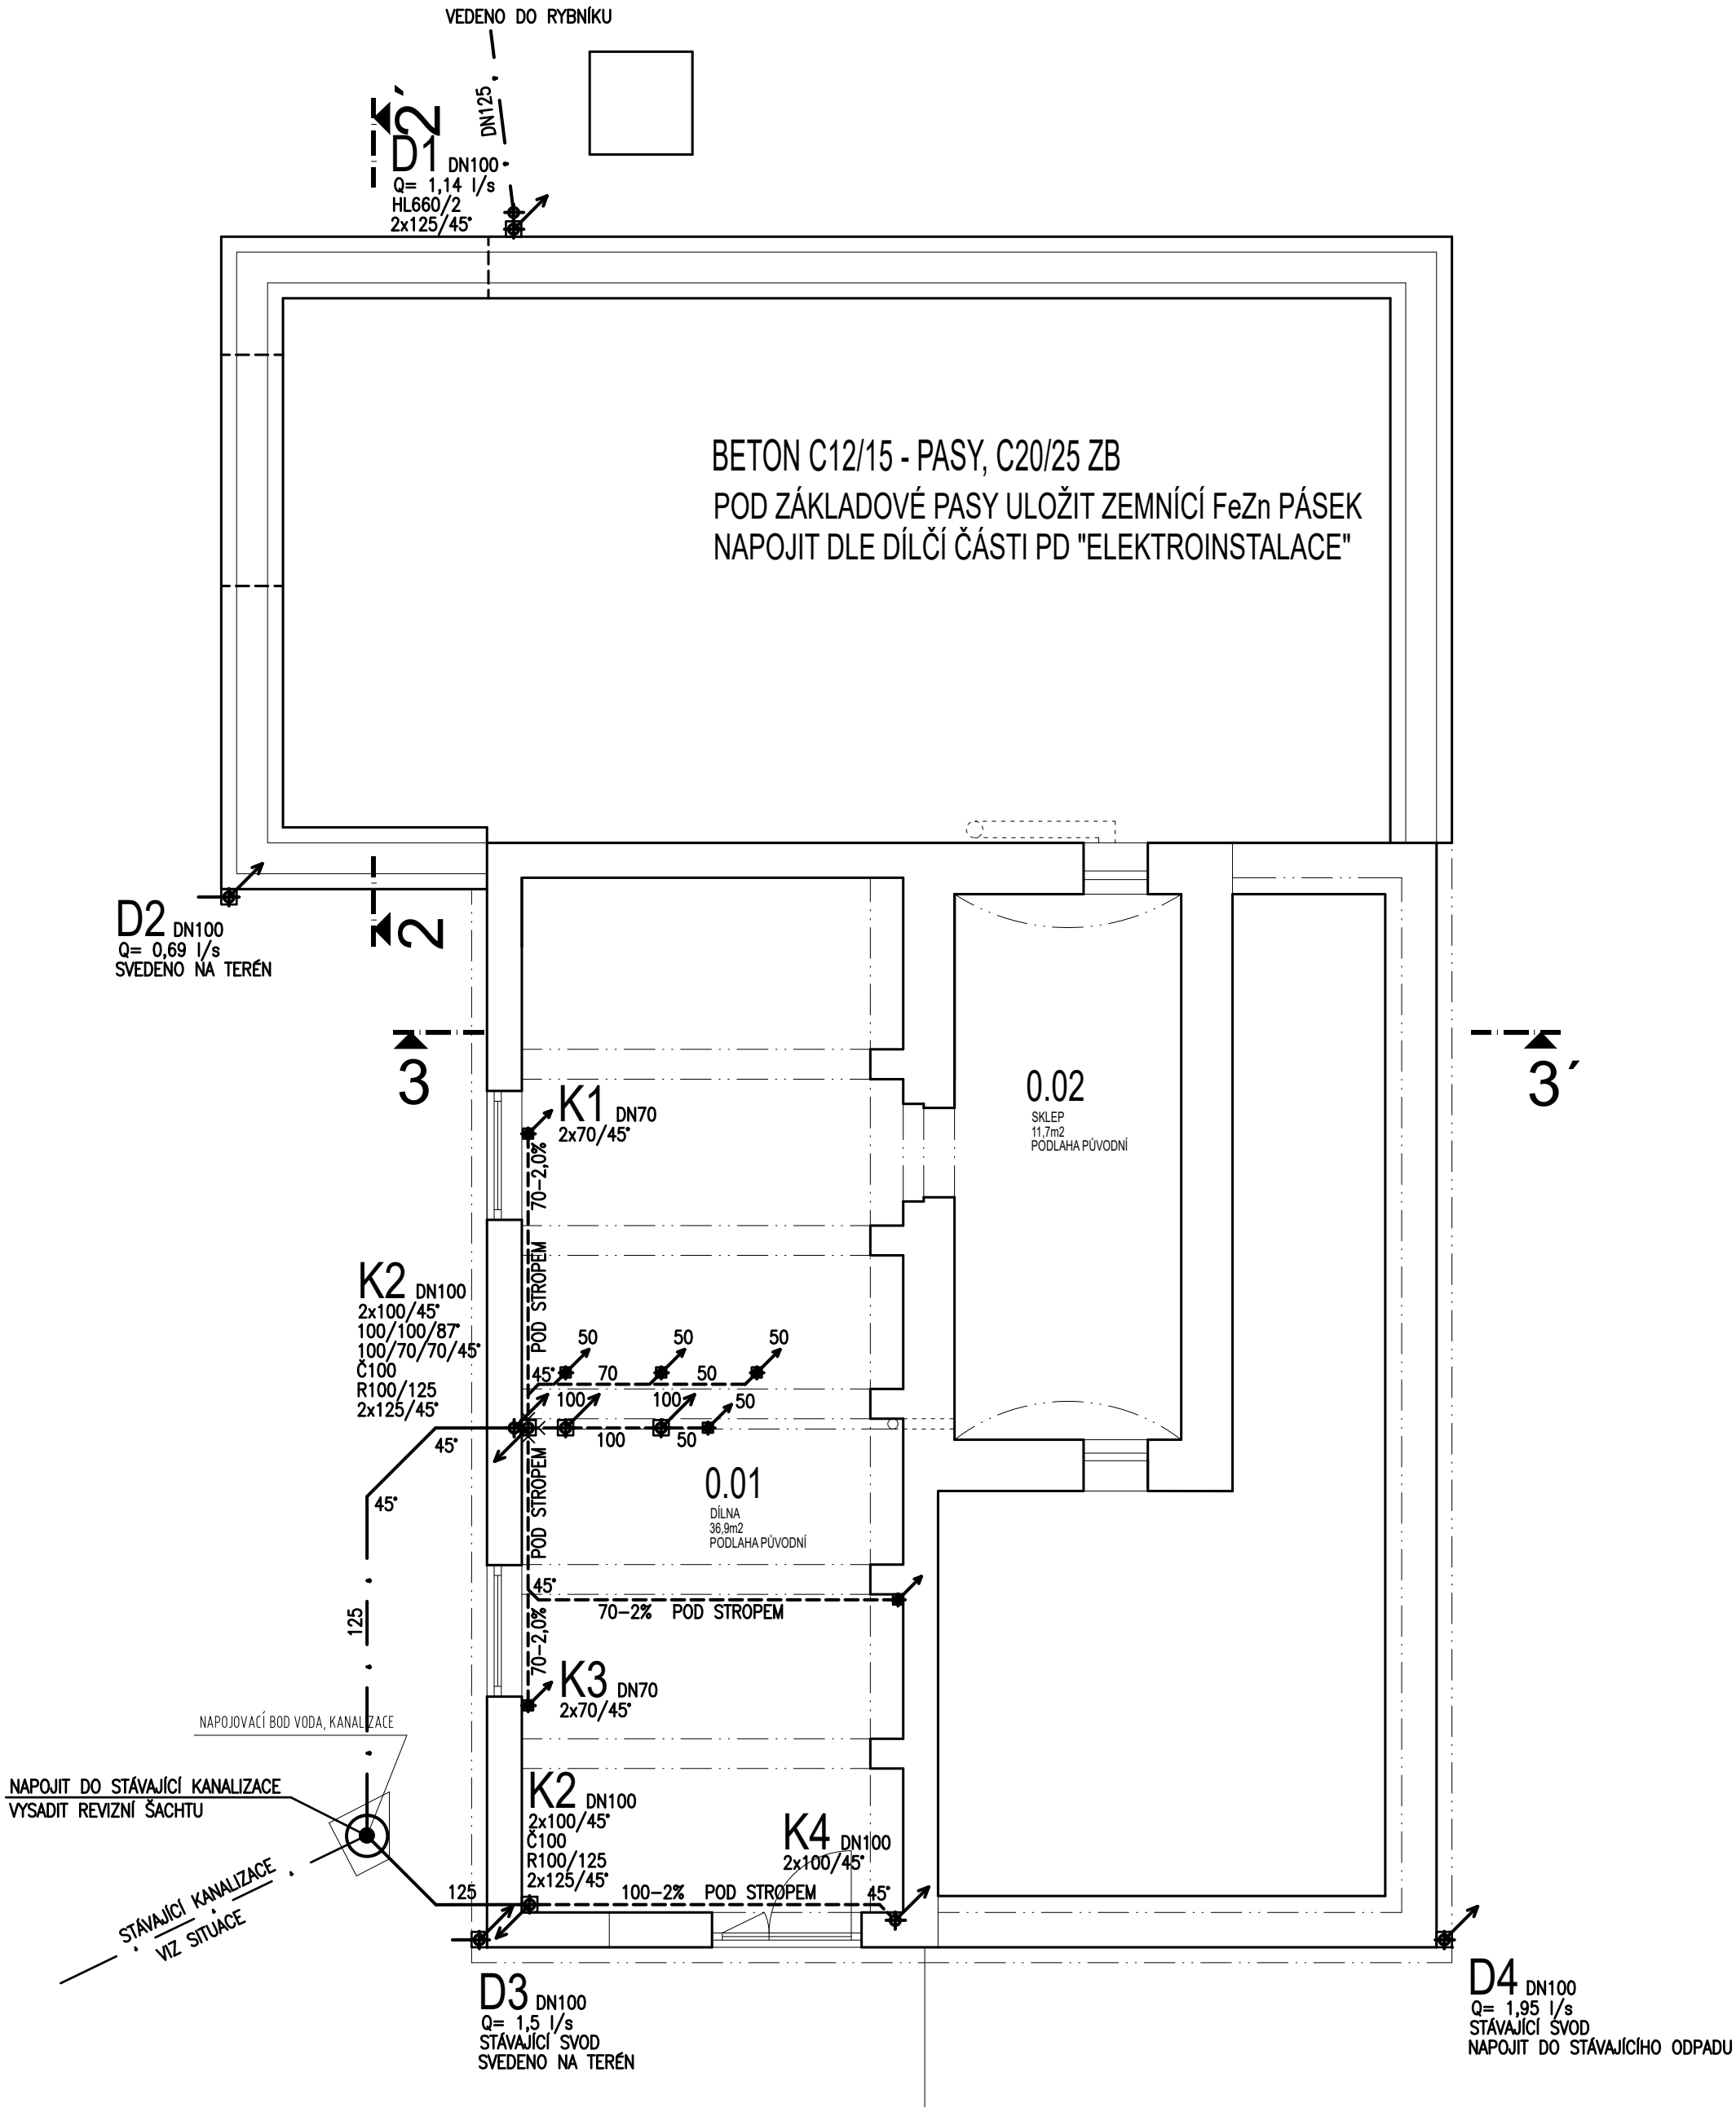

PŮDORYS 1.PP
KANALIZACE 1:60