


LEGENDA

| | | |
|---|--|---|
| | | HRANICE POZEMKŮ STAVEBNÍKA |
| | | OSTATNÍ HRANICE POZEMKŮ DLE KN |
| | | PLOCHY ZASTAVĚNÉ – STÁVAJÍCÍ |
| | | PLOCHY ZASTAVĚNÉ – NOVÉ |
| | | PLOCHY ZPEVNĚNÉ – STÁVAJÍCÍ – ŽIVICE |
| | | PLOCHY ZPEVNĚNÉ – STÁVAJÍCÍ – ZÁMKOVÁ BETONOVÁ DLAŽBA |
| | | PLOCHY ZPEVNĚNÉ – NOVÉ – ZÁMKOVÁ BETONOVÁ DLAŽBA |
| | | PLOCHY ZELENĚ |
| | | FUNKČNÍ DĚLENÍ PLOCH DLE ÚPD |
| | | |
| | | STÁVAJÍCÍ KANALIZAČNÍ ŘAD VČ. PŘÍPOJKY |
| | | STÁVAJÍCÍ VODOVODNÍ ŘAD VČ. PŘÍPOJKY |
| | | NAPojENÍ NA KANALIZACI, VYBUDOVAT NOVOU RŠ |
| | | SVOD DEŠŤOVÝCH VOD DO RYBNÍKA |
| | | |
| | | |
| | | |
| 52M2 | | ZASTAVĚNÁ PLOCHA – DLE KN |
| 100M2 | | ZASTAVĚNÁ PLOCHA – STÁVAJÍCÍ, SKUTEČNÁ |
| 76M2 | | ZASTAVĚNÁ PLOCHA – NOVÁ (VČ. NAVÝŠENÍ ZA ZATEPLENÍ) |
| 176M2 | | ZASTAVĚNÁ PLOCHA – CELKOVÁ |
| DETAILNÍ POPIS VYUŽITÍ PLOCH VIZ. ODDÍL B.1.c) | | |
| | | |
| | | |
| | | |
| | | |

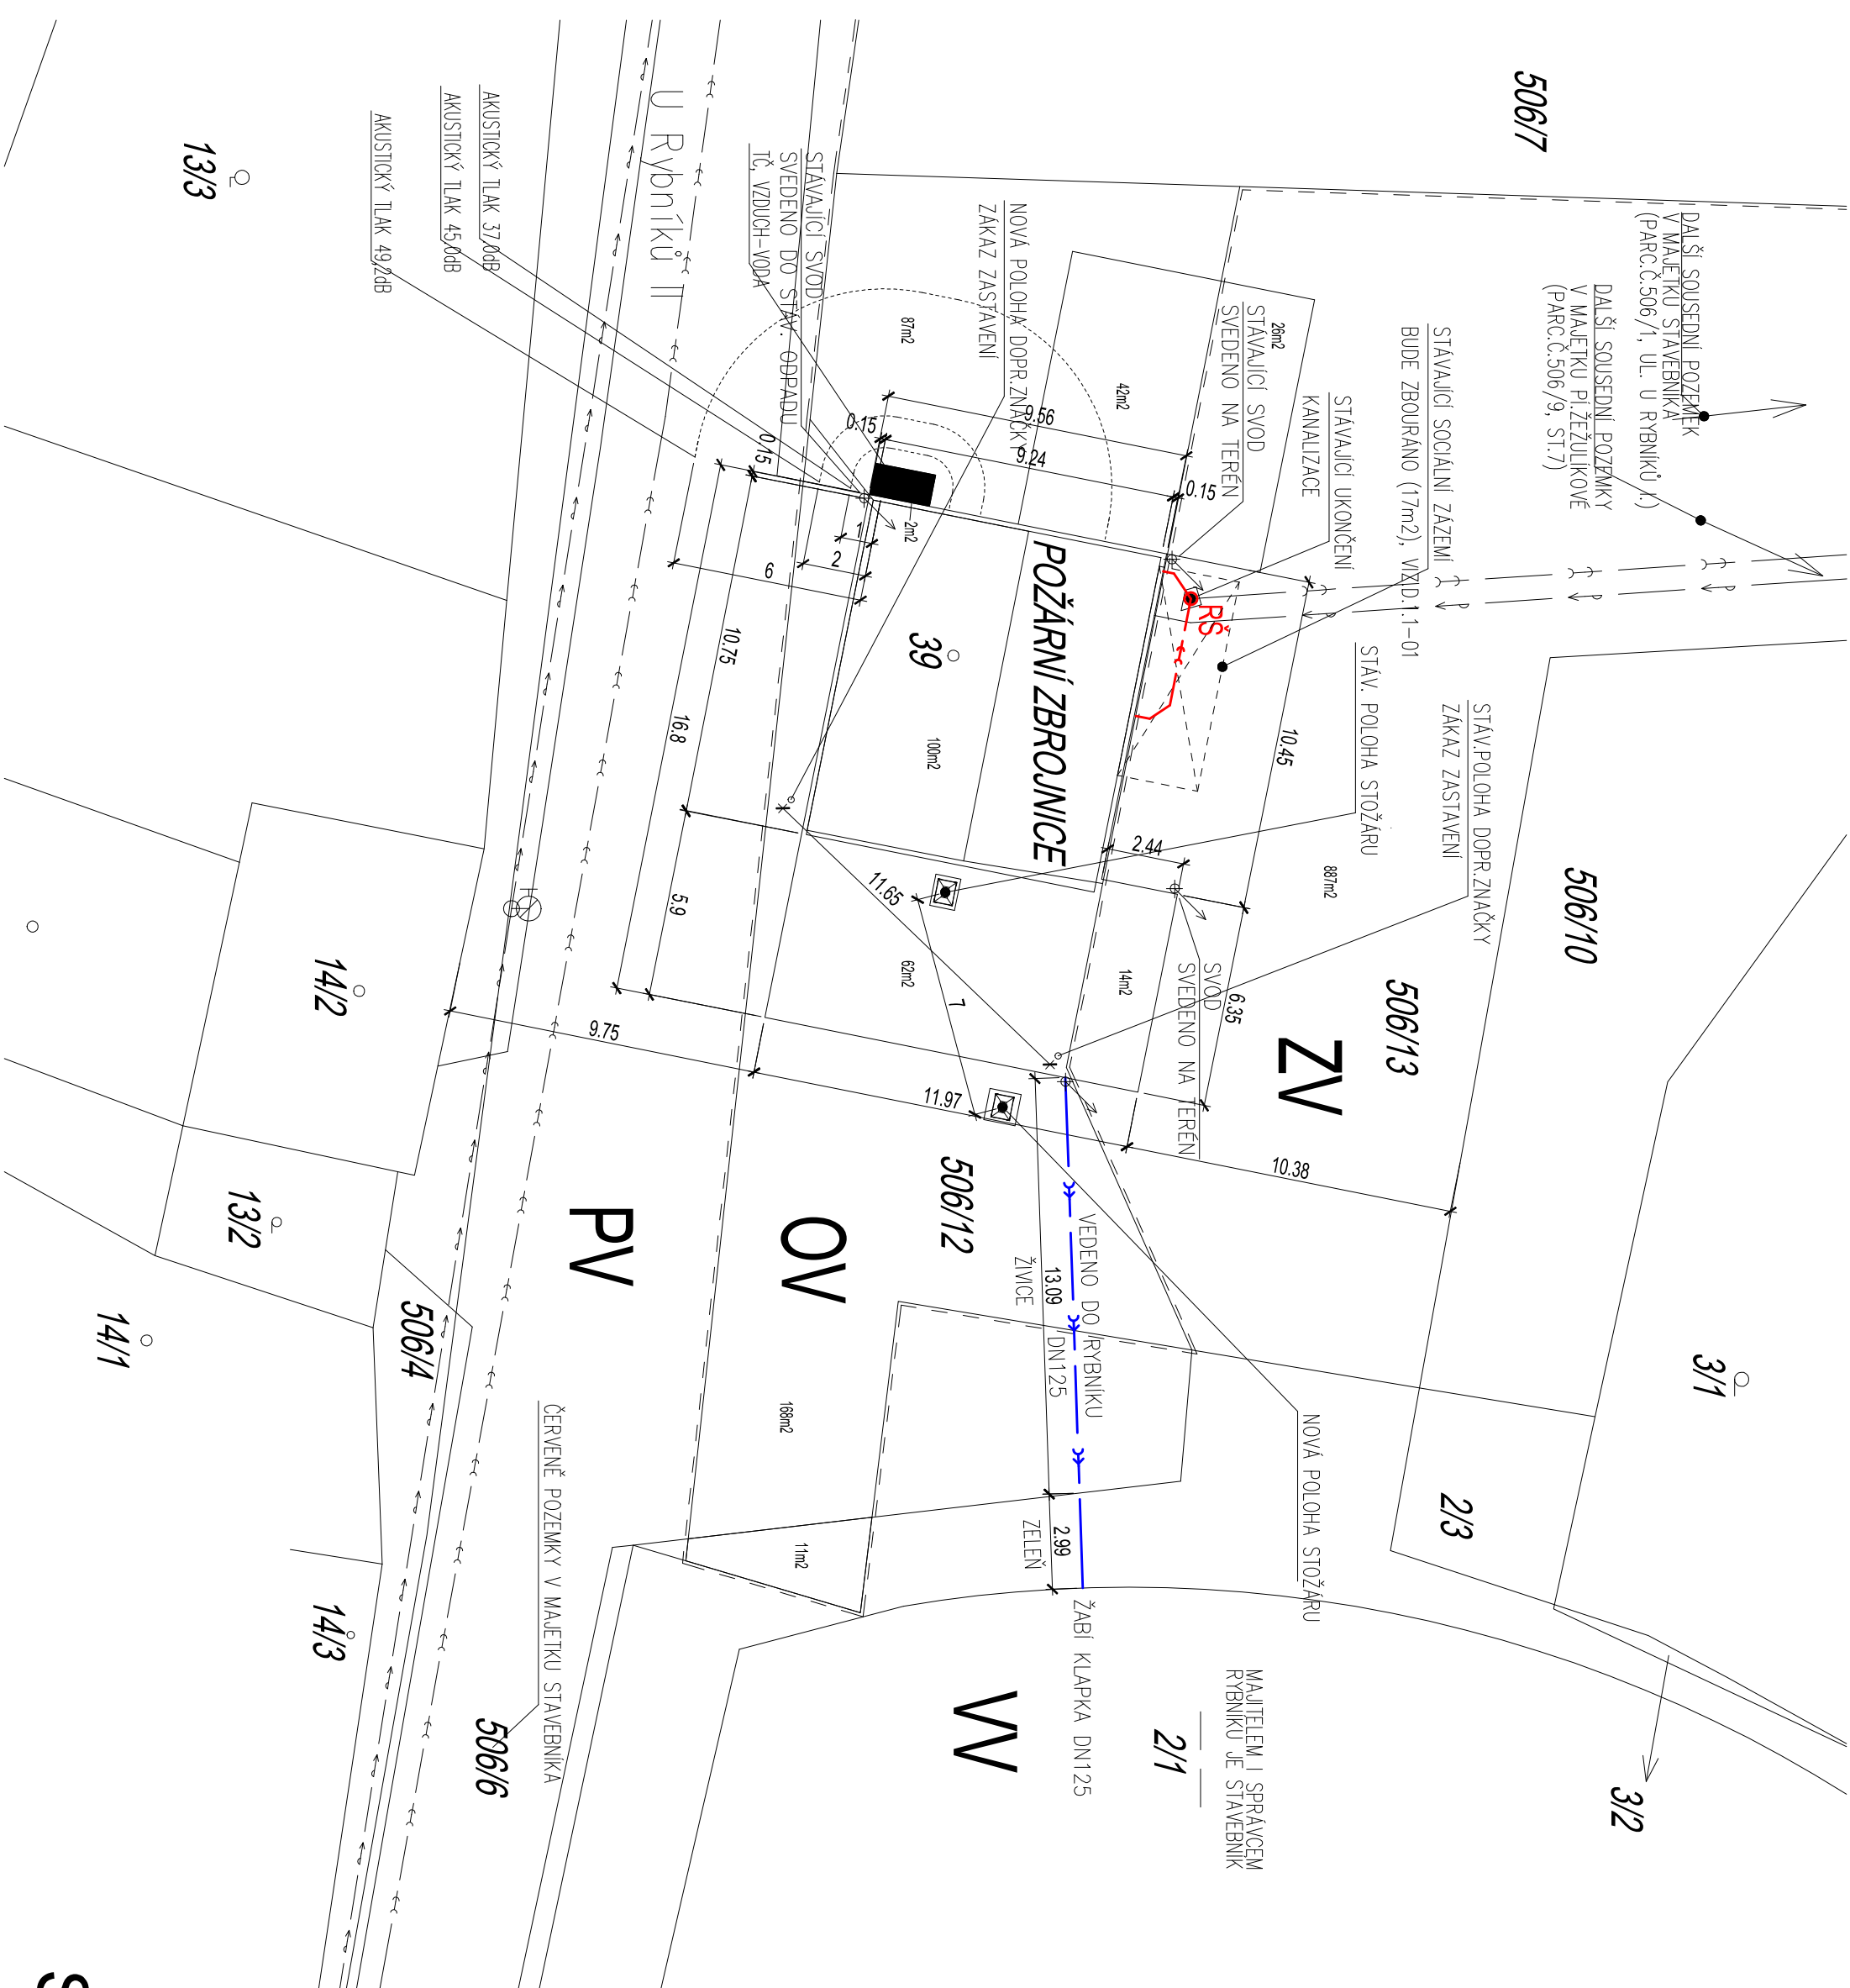

SITUACE 1:200