



POHLED JIŽNÍ - NAVRHOVANÝ STAV

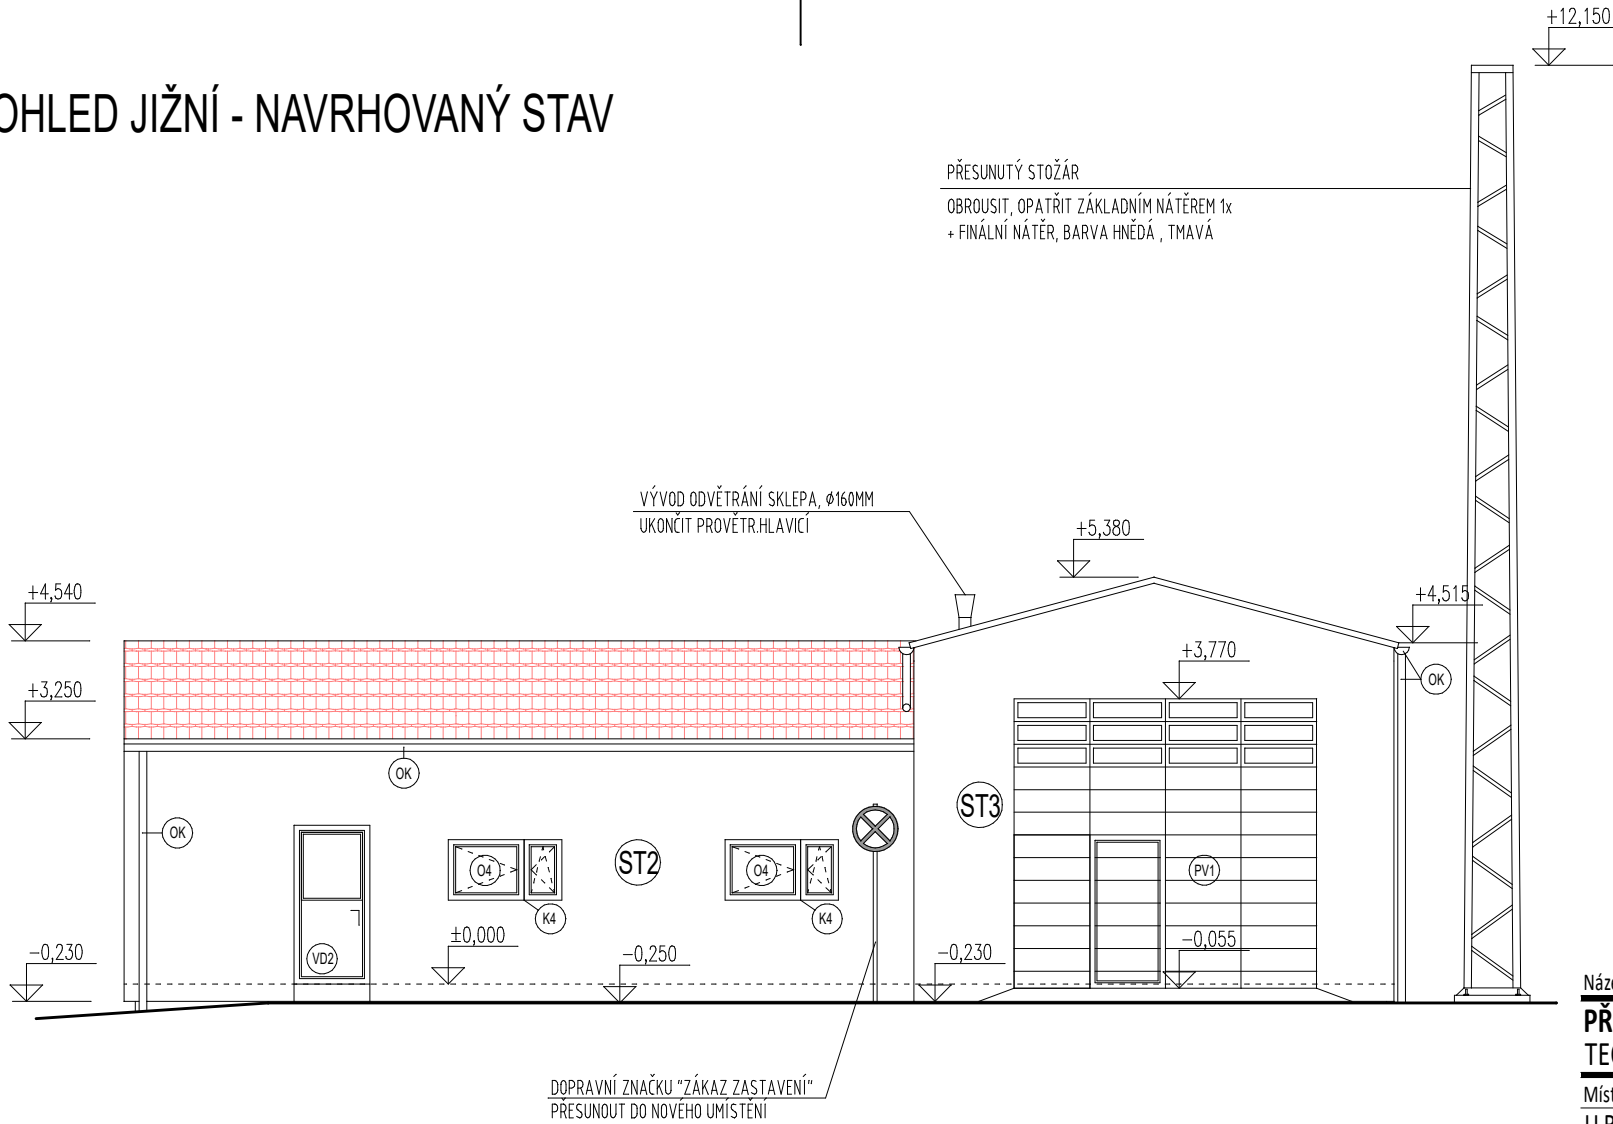

POHLED ZÁPADNÍ - NAVRHOVANÝ STAV

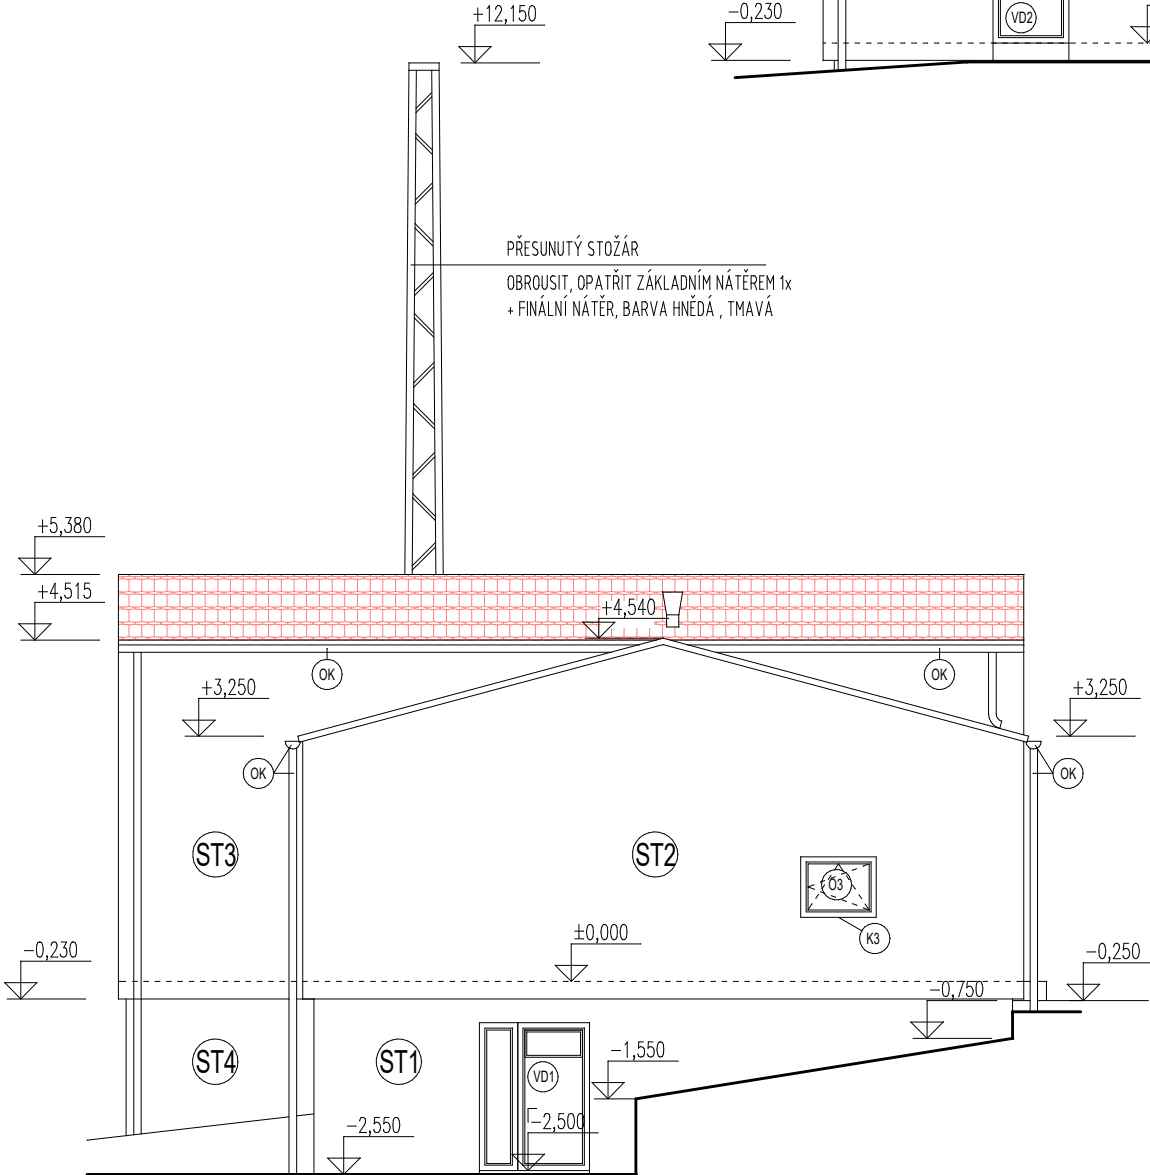

LEGENDA OZNAČENÍ:

- VD1 Nové dvoukřídle vchodové dveře plastové s izolačním zasklením dvojsklem, vnější strana imitace dřeva tmavě hnědá, vnitřní strana bílá (viz Specifikace výplní otvorů)
- O3 Nové okno plastové s izolačním zasklením trojsklem, vnější strana imitace dřeva tmavě hnědá, vnitřní strana bílá (viz Specifikace výplní otvorů)
- O4 Nové okno plastové s izolačním zasklením trojsklem, vnější strana imitace dřeva tmavě hnědá, vnitřní strana bílá (viz Specifikace výplní otvorů)
- K\_ Nové oplechování vnějšího parapetu - pozinkovaný lakovaný plech RŠ 200 mm (viz Specifikace klempířských výrobků)
- PV1 Nová průmyslová vrata s automatickým pohonem, hliníkový zasklívací rám, integrované dveře vlevo, barva červená RAL 3000 (viz Specifikace výplní otvorů)
- OK Nový okapní systém a střešní doplňky, pozinkovaný lakovaný plech

Název stavby:  
**PŘÍSTAVBA A STAVEBNÍ ÚPRAVY POŽÁRNÍ ZBROJNICE - OHROBEC**  
**TECHNICKÉ VYBAVENÍ ÚZEMÍ**

Místo stavby:  
U Rybníků II 20, 252 45 Ohrobec;  
č. parc. st. 39, 506/12, 506/13 v k.ú. Ohrobec (709 352), okres Praha-západ  
Investor:

**Obec Ohrobec**  
U Rybníků II 30, 252 45 Ohrobec

Generální projektant:  
**KT ING s.r.o.**  
Podvinný mlýn 2131/11, Praha 9 - Libeň, 190 00  
Ing. Aleš Tuček, tucek@kting.cz  
Ing. Tomáš Kaplan, kaplan@kting.cz

Vypracoval:  
**KT ING s.r.o.**  
Podvinný mlýn 2131/11, Praha 9 - Libeň, 190 00  
Ing. Jan Švácha, svacha@kting.cz

Stupeň dokumentace:

**DOKUMENTACE PRO PROVEDENÍ STAVBY**

Formát výkresu / počet A4 / měřítko:  
**420 x 297mm / 2x A4 / 1:100**

Datum vypracování / revize:  
**10.06.2024 / A0 - 10.06.2024**

Část dokumentace:  
**D.1.1 - Architektonické a stavebně technické řešení**

Obsah:  
**POHLED ZÁPADNÍ A JIŽNÍ - NAVRHOVANÝ STAV**

Číslo výkresu:  
**D.1.1 - 15**