PŮDORYS 1.NP

LEGENDA ELEKTROINSTALACE:

- POJISTKOVÁ/PŘÍPOJKOVÁ SKŘÍŇ
- ROZVADĚČ
- HLAVNÍ OCHRANNÁ PŘÍPOJNICE - MET
- TLAČÍTKO 250V, 10A, IP20, barva bílá, vč. krabice
- SPÍNAČ 250V, 10A, č.1, IP 20, barva bílá, vč. krabice
- SPÍNAČ 250V, 10A, č.7, IP 20, barva bílá, vč. krabice
- SPÍNAČ 250V, 10A, č.6, IP 20, barva bílá, vč. krabice
- SPÍNAČ 250V, 10A, č.5, IP 20, barva bílá, vč. krabice
- SPÍNAČ 250V, 10A, č.1, IP 54, přisazený, barva bílá
- ZÁSUVKA 16A/250V, IP 20, barva bílá, vč. krabice
- ZÁSUVKA DVOJITÁ 16A/250V, IP 20, barva bílá, vč. krabice
- ZÁSUVKA 16A/250V, IP 54, přisazená, barva bílá
- 25 PŘIPOJENÍ POSPOJOVÁNÍ, NAPOJENO CYA 4-25mm z MET
- STOUPACÍ VEDENÍ
- KABELOVÝ VÝVOD TECHNOLOGIE 240V (rezerva 2m)
- 3 KABELOVÝ VÝVOD TECHNOLOGIE 240V (rezerva 2m)
- ČIDLO SOUMRAKOVÉ, TEPLOTNÍ

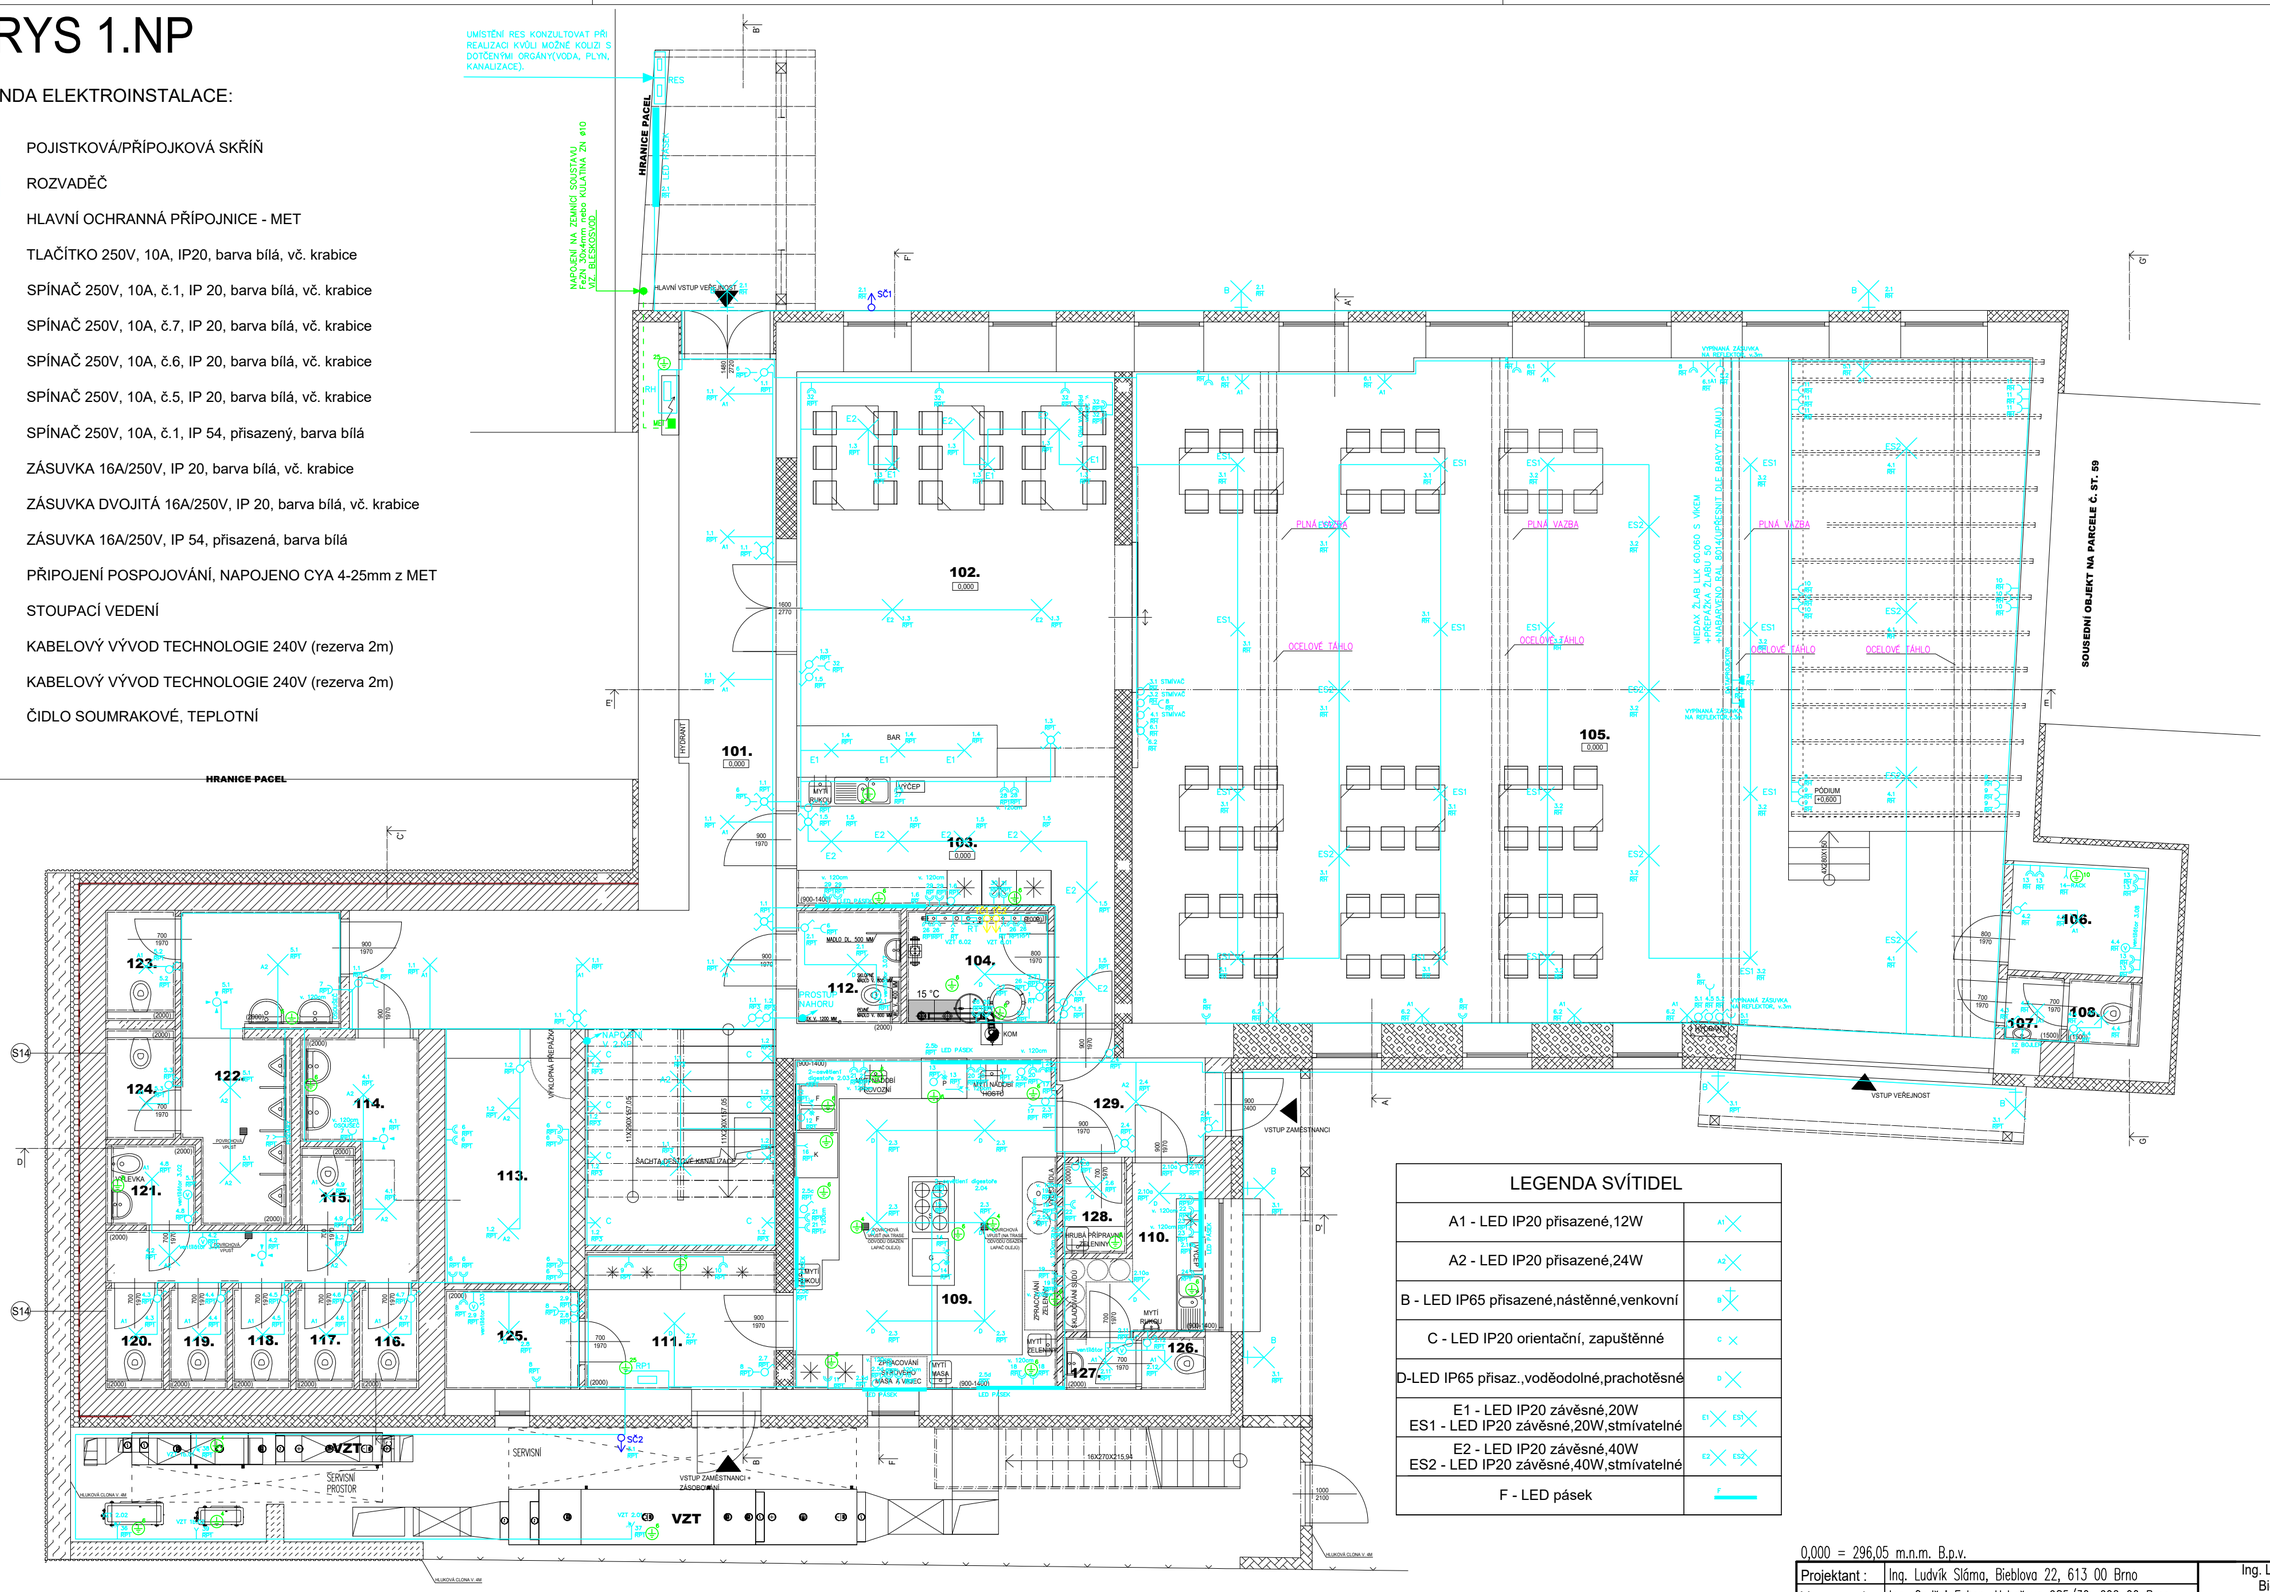

LEGENDA SVÍTIDEL	
A1 - LED IP20 přisazené,12W	A1
A2 - LED IP20 přisazené,24W	A2
B - LED IP65 přisazené,nástěnné,venkovní	B
C - LED IP20 orientační, zapuštěnné	C
D-LED IP65 přisaz.,voděodolné,prachotěsné	D
E1 - LED IP20 závěsné,20W ES1 - LED IP20 závěsné,20W,stmívatelné	E1 ES1
E2 - LED IP20 závěsné,40W ES2 - LED IP20 závěsné,40W,stmívatelné	E2 ES2
F - LED pásek	F

0,000 = 296,05 m.n.m. B.p.v.

Projektant :	Ing. Ludvík Sláma, Bieblova 22, 613 00 Brno	Ing. Ludvík Sláma Bieblova 22 613 00, Brno ČKAIT: 1001660
Vypracoval:	Ing. Ondřej Fukan, Hybešova 985/30, 602 00 Brno	
Stavebník:	Obec Račice-Pístovice, Račice 72, 683 05 Račice-Pístovice	
STAVBA:	NÁSTAVBA, PŘÍSTAVBA A STAVEBNÍ ÚPRAVY STÁVAJÍCÍHO SPOLEČENSKÉHO SÁLU A HOSPODY	Typ PD: DPS
		Datum: 12/2024
		Formát: A2
Místo stavby: parc.č. st. 61, 18/3, 18/6 k.ú. Pístovice, budova s č.p. 33		Měřítko: 1:75
VÝKRES:	PŮDORYS 1.NP - NOVÝ STAV - SILNOPROUD	Číslo výkresu: D1.2.5.1.