PŮDORYS 1.NP

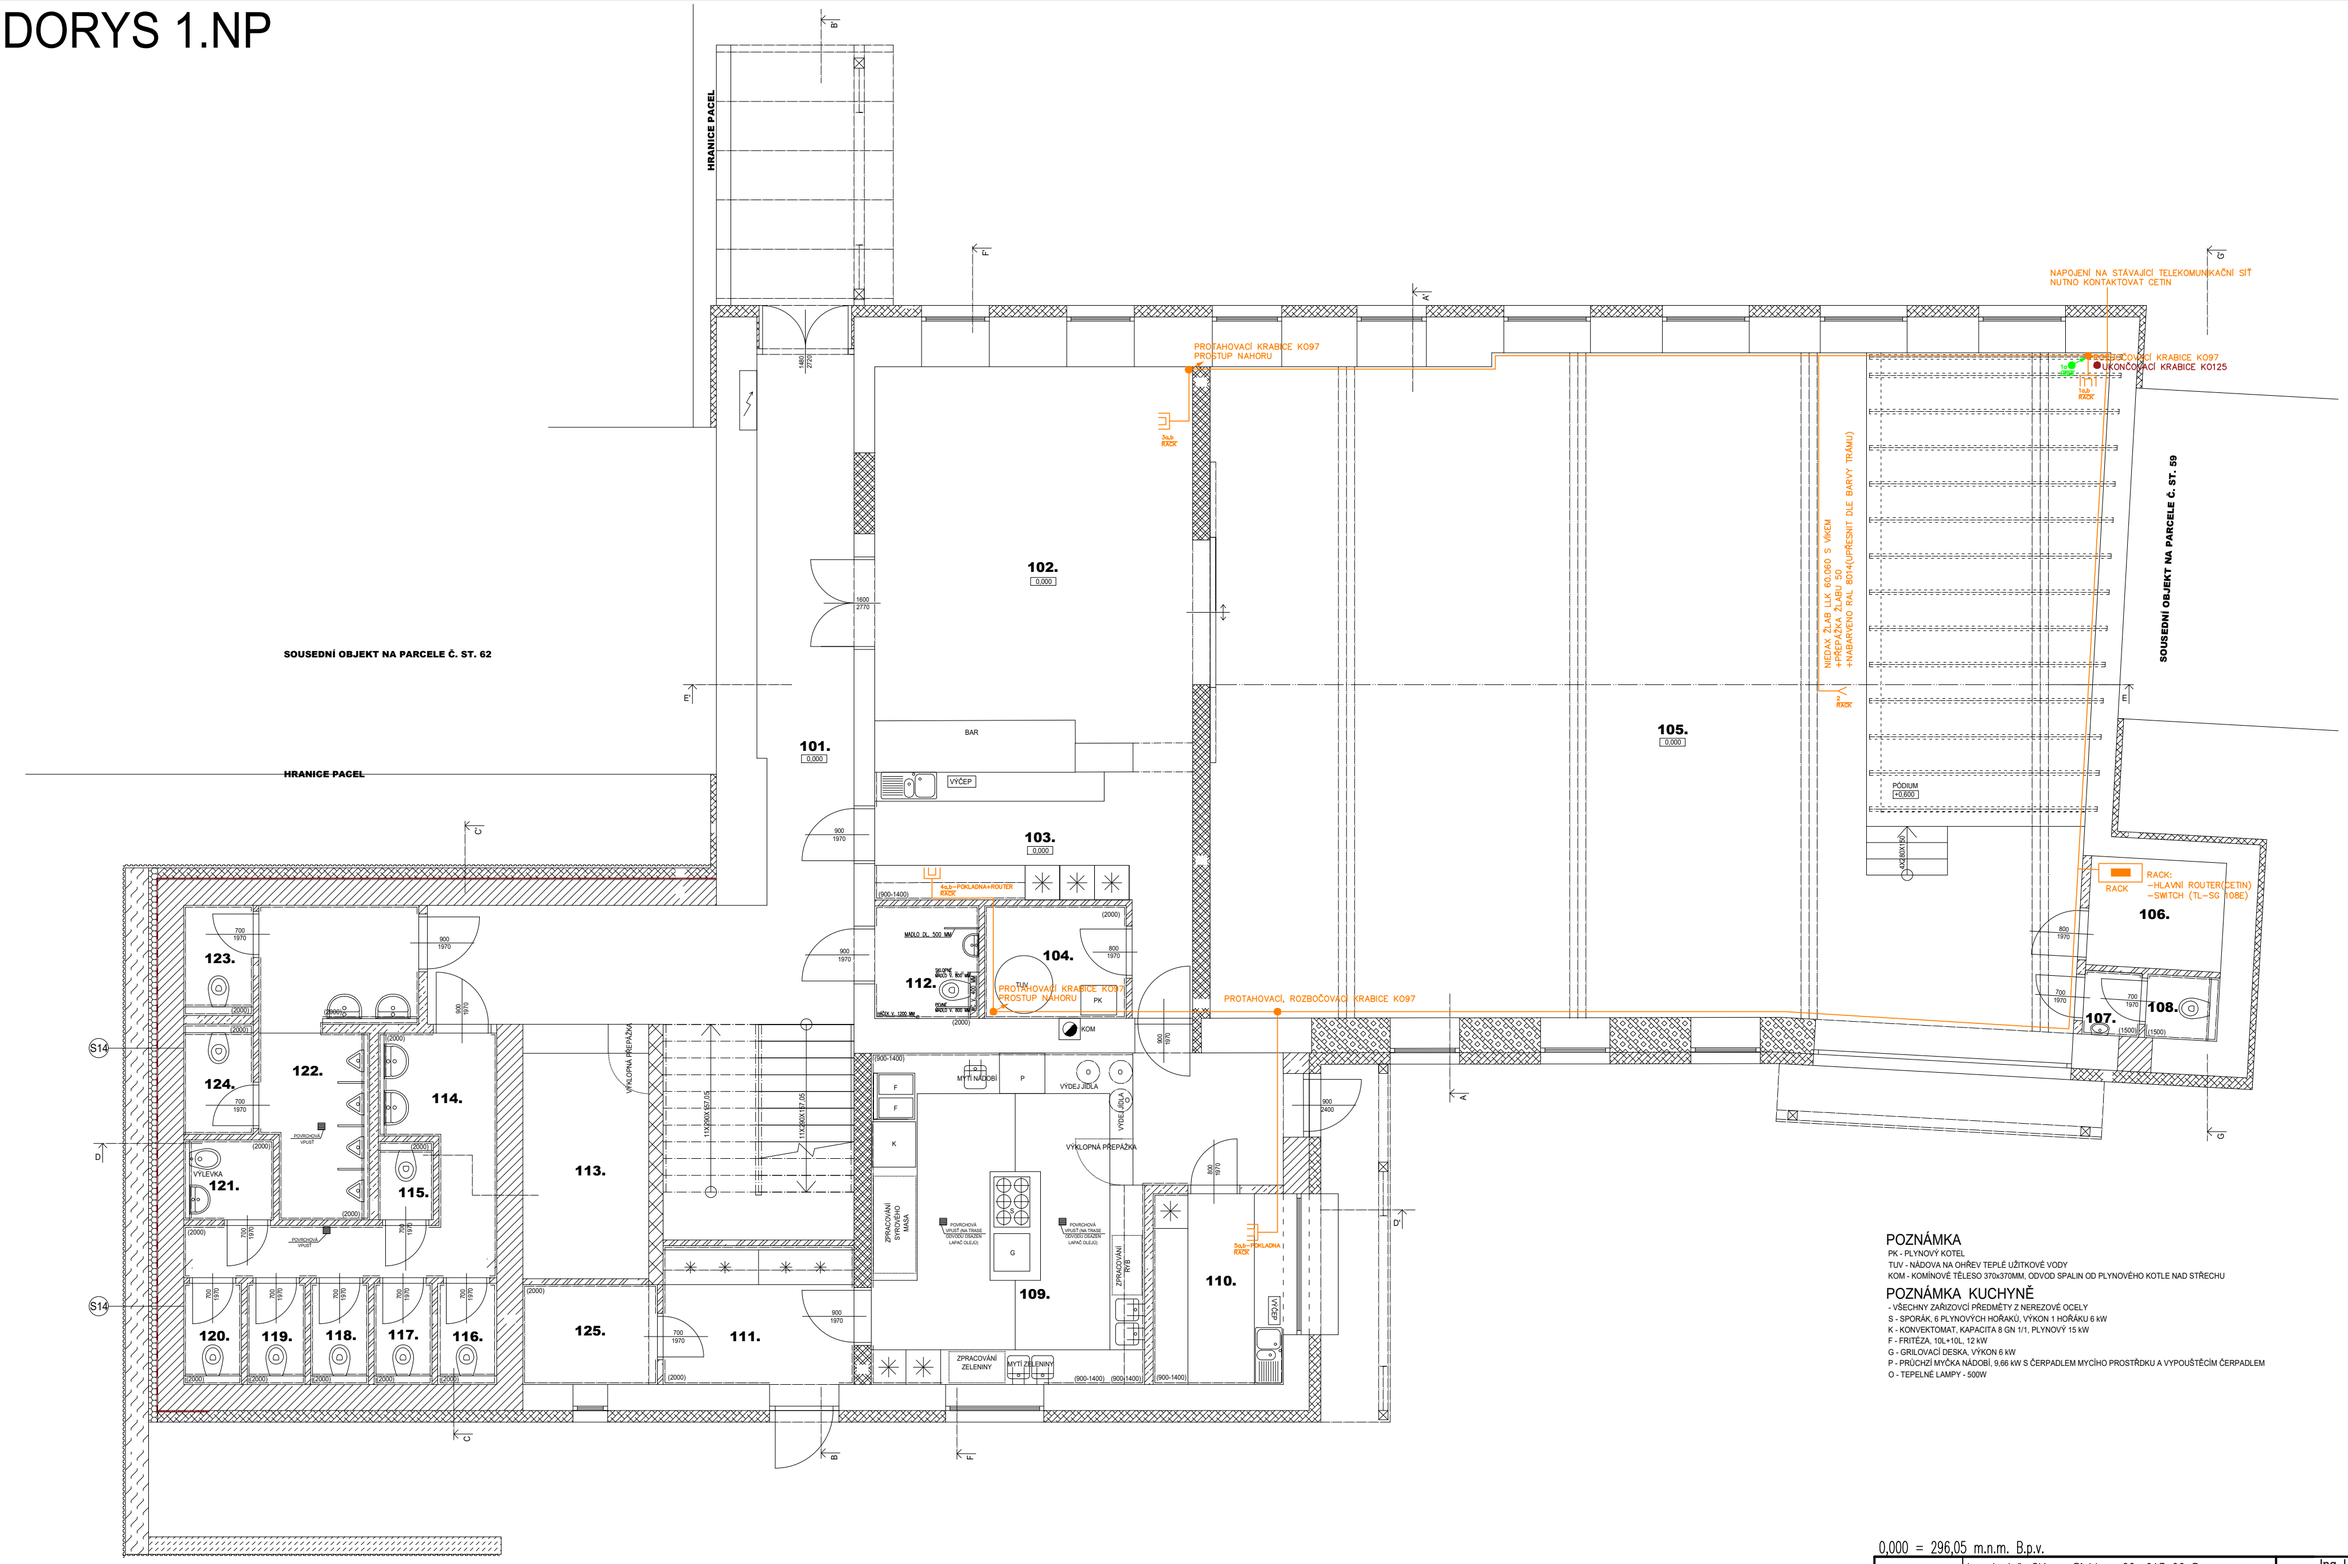

POZNÁMKA

PK - PLYNOVÝ KOTEL
TUV - NÁDOVA NA OHŘEV TEPLÉ UŽITKOVÉ VODY
KOM - KOMÍNOVÉ TĚLESO 370x370MM, ODVOD SPALIN OD PLYNOVÉHO KOTLE NAD STŘECHU

POZNÁMKA KUCHYNĚ

- VŠECHNY ZAŘIZOVCÍ PŘEDMĚTY Z NEREZOVÉ OCELY
S - SPORÁK, 6 PLYNOVÝCH HOŘÁKŮ, VÝKON 1 HOŘÁKU 6 kW
K - KONVEKTOMAT, KAPACITA 8 GN 1/1, PLYNOVÝ 15 kW
F - FRITÉZA, 10L+10L, 12 kW
G - GRILOVACÍ DESKA, VÝKON 6 kW
P - PRŮCHZÍ MYČKA NÁDOBÍ, 9,66 kW S ČERPADLEM MYCÍHO PROSTŘDKU A VYPOUŠTĚCÍM ČERPADLEM
O - TEPELNÉ LAMPY - 500W

0,000 = 296,05 m.n.m. B.p.v.

Projektant :	Ing. Ludvík Sláma, Bieblova 22, 613 00 Brno	Ing. Ludvík Sláma Bieblova 22 613 00, Brno ČKAIT: 1001660
Vypracoval:	Ing. Ondřej Fukan, Hybešova 985/30, 602 00 Brno	
Stavebník:	Obec Račice–Pístovice, Račice 72, 683 05 Račice–Pístovice	

STAVBA:	NÁSTAVBA, PŘÍSTAVBA A STAVEBNÍ ÚPRAVY STÁVAJÍCÍHO SPOLEČENSKÉHO SÁLU A HOSPODY	Typ PD:	DPS
		Datum:	12/2024
		Formát:	A2
Místo stavby: parc.č. st. 61, 18/3, 18/6 k.ú. Pístovice, budova s č.p. 33		Měřítko:	1:75
VÝKRES:	PŮDORYS 1.NP - NOVÝ STAV - SLABOPROUD	Číslo výkresu:	D1.2.6.1.