


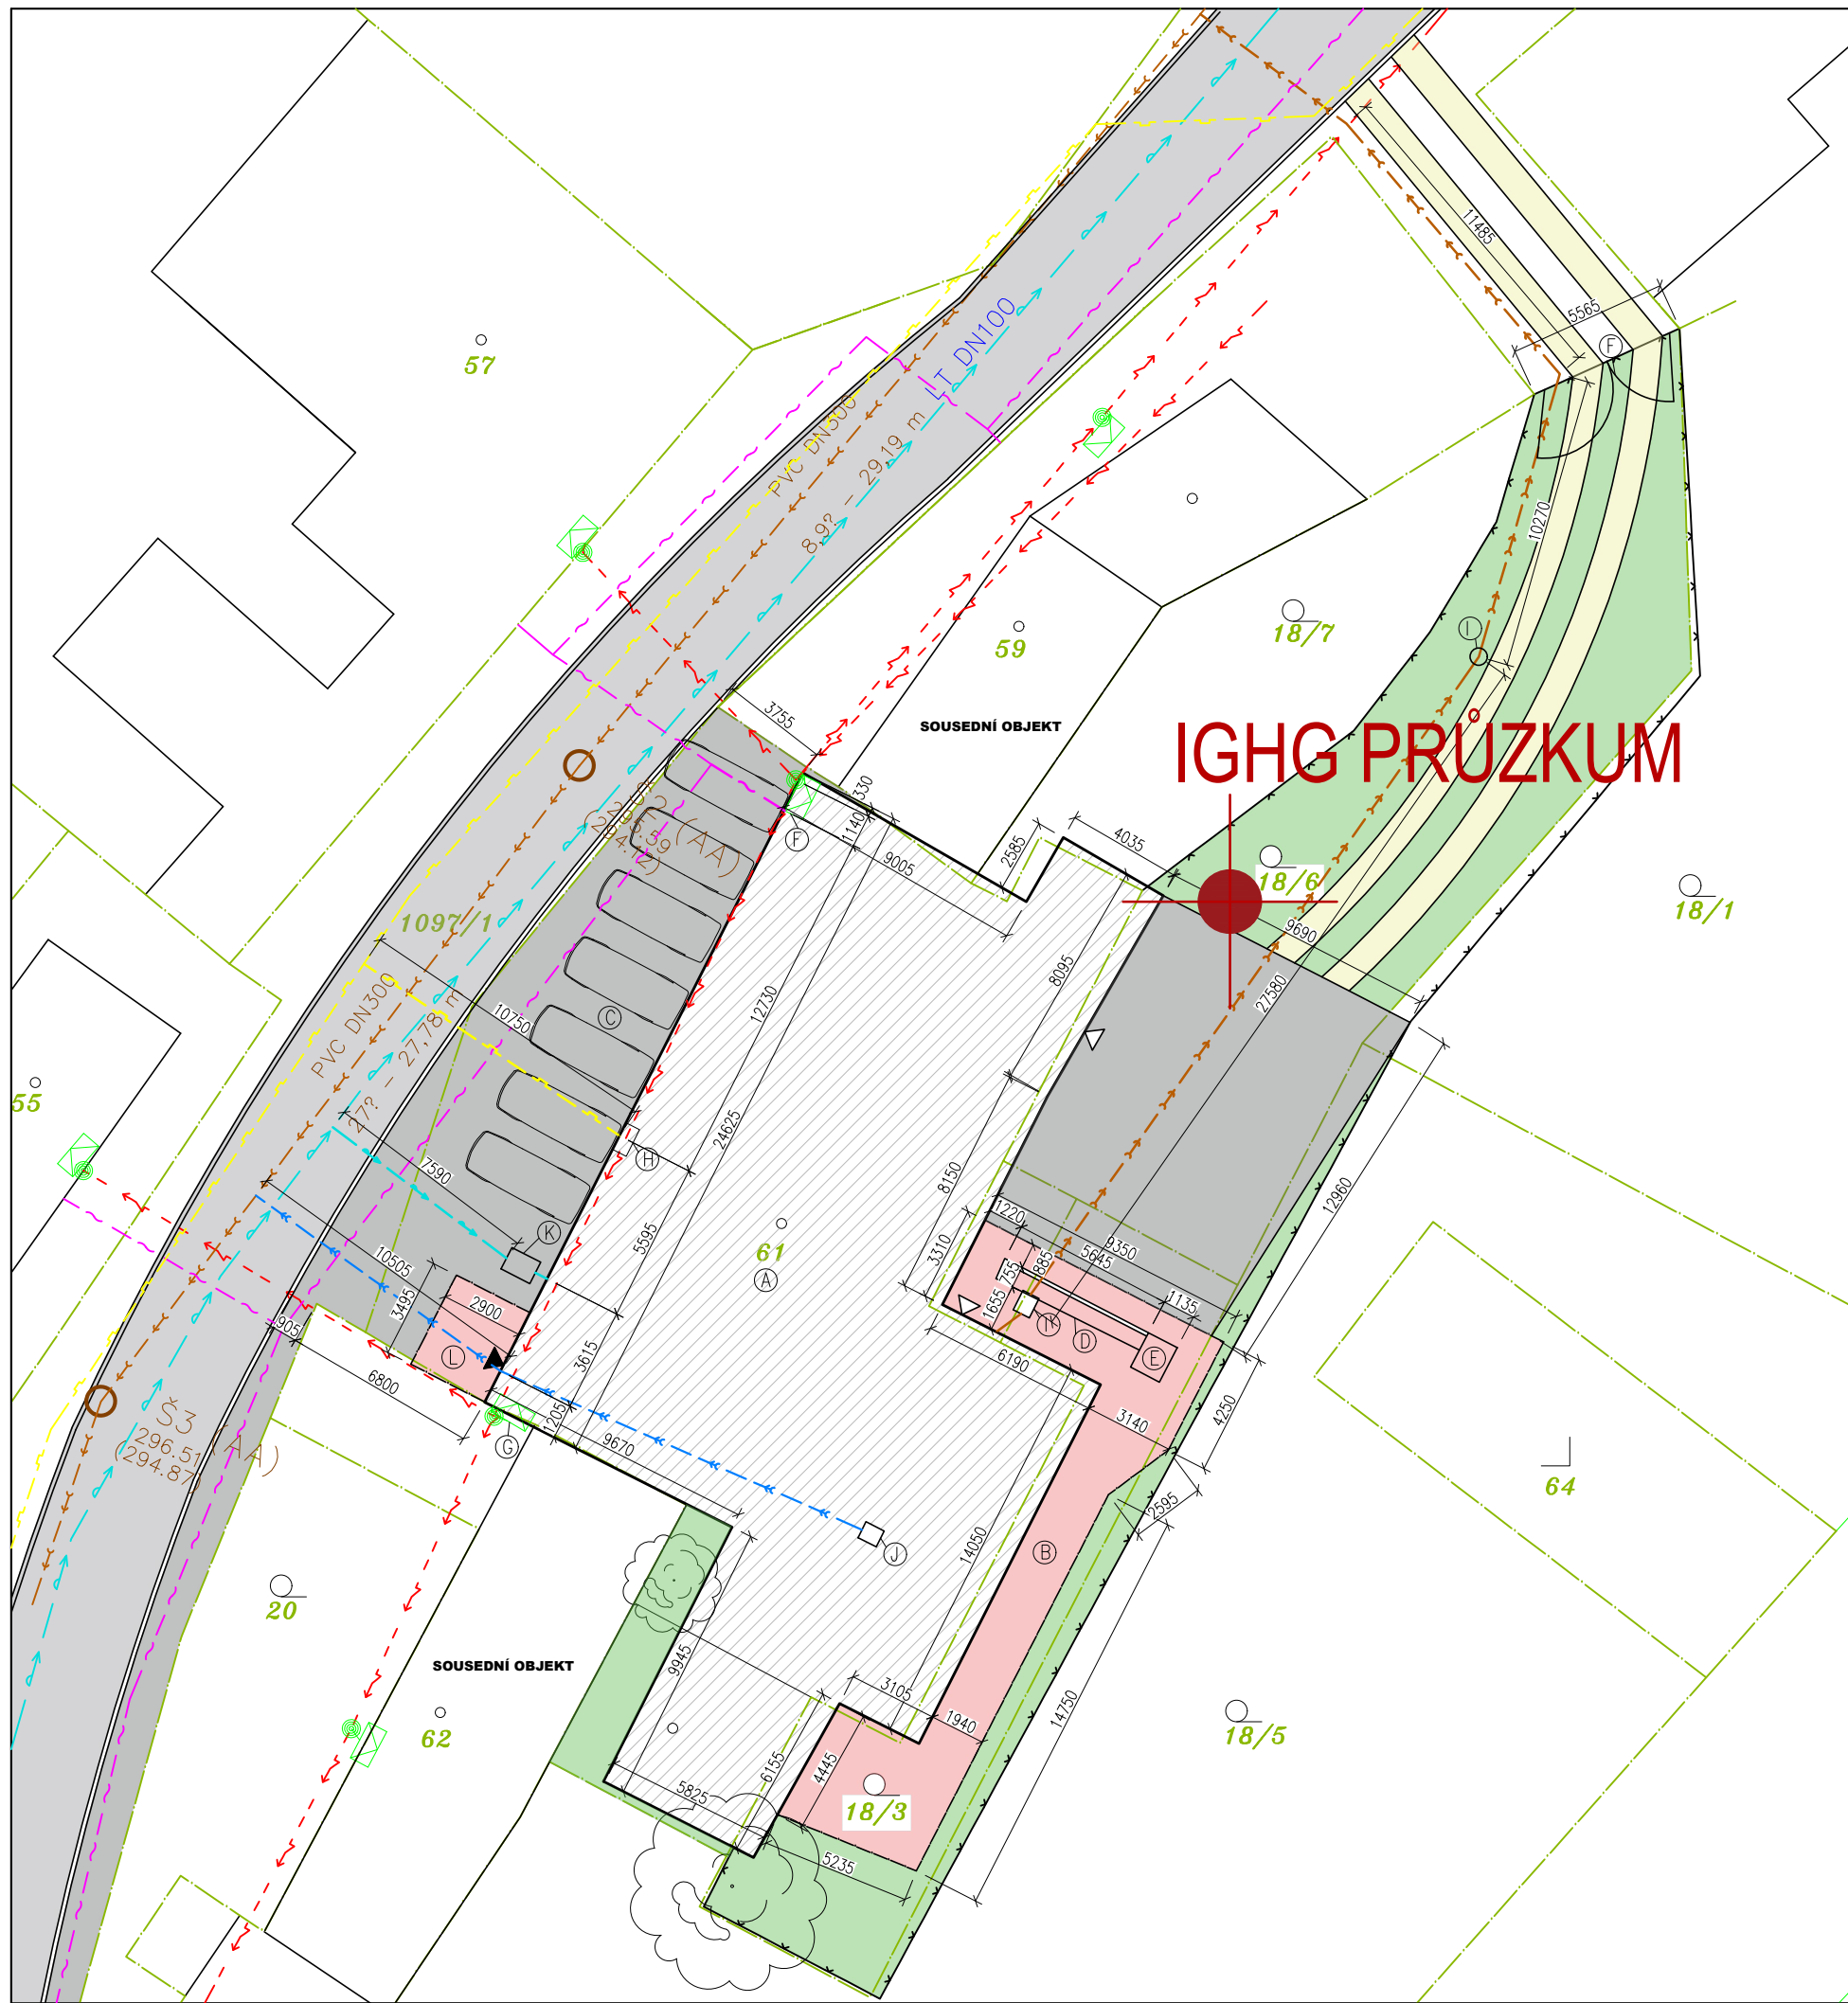


- LEGENDA OBJEKTŮ**
- A – ŘEŠENÝ OBJEKT, STÁVAJÍCÍ HOSPODA + SPOLEČENSKÝ SÁL, PLOCHA 455,5M²
 - B – DVORNÍ PŘÍSTŘEŠEK, PLOCHA 82,45M²
 - C – STÁVAJÍCÍ PARKOVACÍ STÁNÍ + ZPEVNĚNÁ ZÁMKOVÁ PLOCHA – 7 MÍST, PLOCHA 144,44M²
 - D – VENKOVNÍ ZDĚNÝ BAR
 - E – UDÍRNA
 - F – VSTUPNÍ BRÁNA
 - G – STÁVAJÍCÍ PŘIPOJOVACÍ SKŘÍŇ SÍTĚ NN
 - H – STÁVAJÍCÍ HUP
 - I – STÁVAJÍCÍ REVIZNÍ ŠACHTA SPLAŠKOVÉ KANALIZACE
 - J – STÁVAJÍCÍ REVIZNÍ ŠACHTA PŘÍPOJKY DEŠŤOVÉ KANALIZACE
 - K – STÁVAJÍCÍ VODOMĚRNÁ ŠACHTA
 - L – ULIČNÍ PŘÍSTŘEŠEK, PLOCHA 10,1M²

NÁZEV	VEŘEJNÁ SÍŤ	STÁVAJÍCÍ PŘÍPOJKA
VOLNÉ VEDENÍ NN		
PLYNOVOD		
METALICKÝ KABEL		
VODOVOD		
SPLAŠKOVÁ KANALIZACE		
DEŠŤOVÁ KANALIZACE		

- LEGENDA ČAR**
- PLETIVOVÝ PLOT
 - HRANICE PARCEL
 - VSTUP DO OBJEKTU HLAVNÍ
 - VSTUP DO OBJEKTU VEDLEJŠÍ

- LEGENDA HMOT**
- ŘEŠENÝ OBJEKT
 - PŘÍSTŘEŠEK
 - ZATRAVNĚNÁ PLOCHA
 - ZPEVNĚNÁ PLOCHA – BETONOVÁ ZÁMKOVÁ DLAŽBA
 - ŠTĚRKOVÁ CESTA
 - MÍSTNÍ ASFALTOVÁ KOMUNIKACE

POZNÁMKA
CELKOVÁ PLOCHA PARCEL Č. ST. 61, 18/3, 18/6 JE: 1 050M²
CELKOVÁ ZASTAVĚNÁ PLOCHA CELKOVÁ: 692,49M²
ZASTAVĚNOST: 65,95%
–POLOHA INŽENÝRSKÝCH SÍTÍ JE POUZE ORIENTAČNÍ, JE NUTNÉ POŽÁDAT SPRÁVCE JEDNOTLIVÝCH INŽENÝRSKÝCH SÍTÍ O PŘESNÉ VYTIČENÍ JEJICH VERTIKÁLNÍ A HORIZONTÁLNÍ POLOHY PŘED ZAPOČETÍM VÝKOPOVÝCH PRACÍ

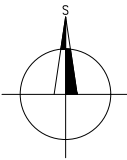

0,000 = 296,05 m.n.m. B.p.v.			
Projektant :	Ing. Ludvík Sláma, Bieblova 22, 613 00 Brno	Ing. Ludvík Sláma Bieblova 22 613 00, Brno ČKAIT: 1001660	
Vypracoval:	Ing. Ondřej Fukan, Hybešova 985/30, 602 00 Brno		
Stavebník:	Obec Račice–Pístovice, Račice 72, 683 05 Račice–Pístovice		
STAVBA: NÁSTAVBA, PŘÍSTAVBA A STAVEBNÍ ÚPRAVY STÁVAJÍCÍHO SPOLEČENSKÉHO SÁLU A HOSPODY		Typ PD:	DPS
		Datum:	12/2024
		Formát:	A3
Místo stavby: parc.č. st. 61, 18/3, 18/6 k.ú. Pístovice, budova s č.p. 33		Měřítko:	1:250
VÝKRES: KOORDINAČNÍ SITUACE - STÁVAJÍCÍ STAV		Číslo výkresu:	C3