
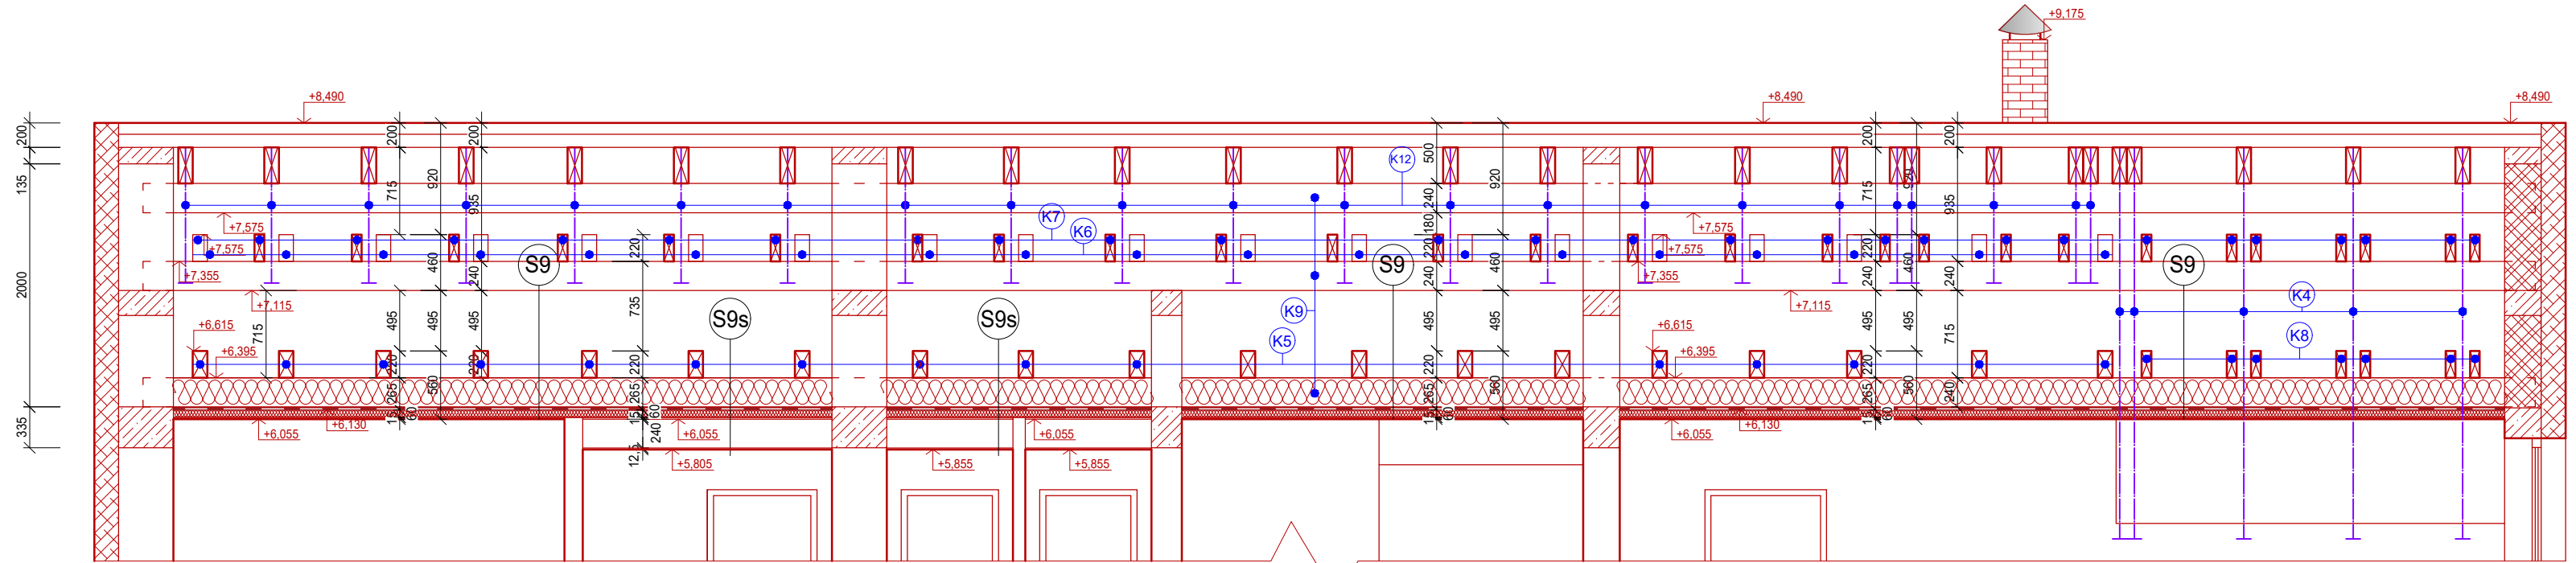
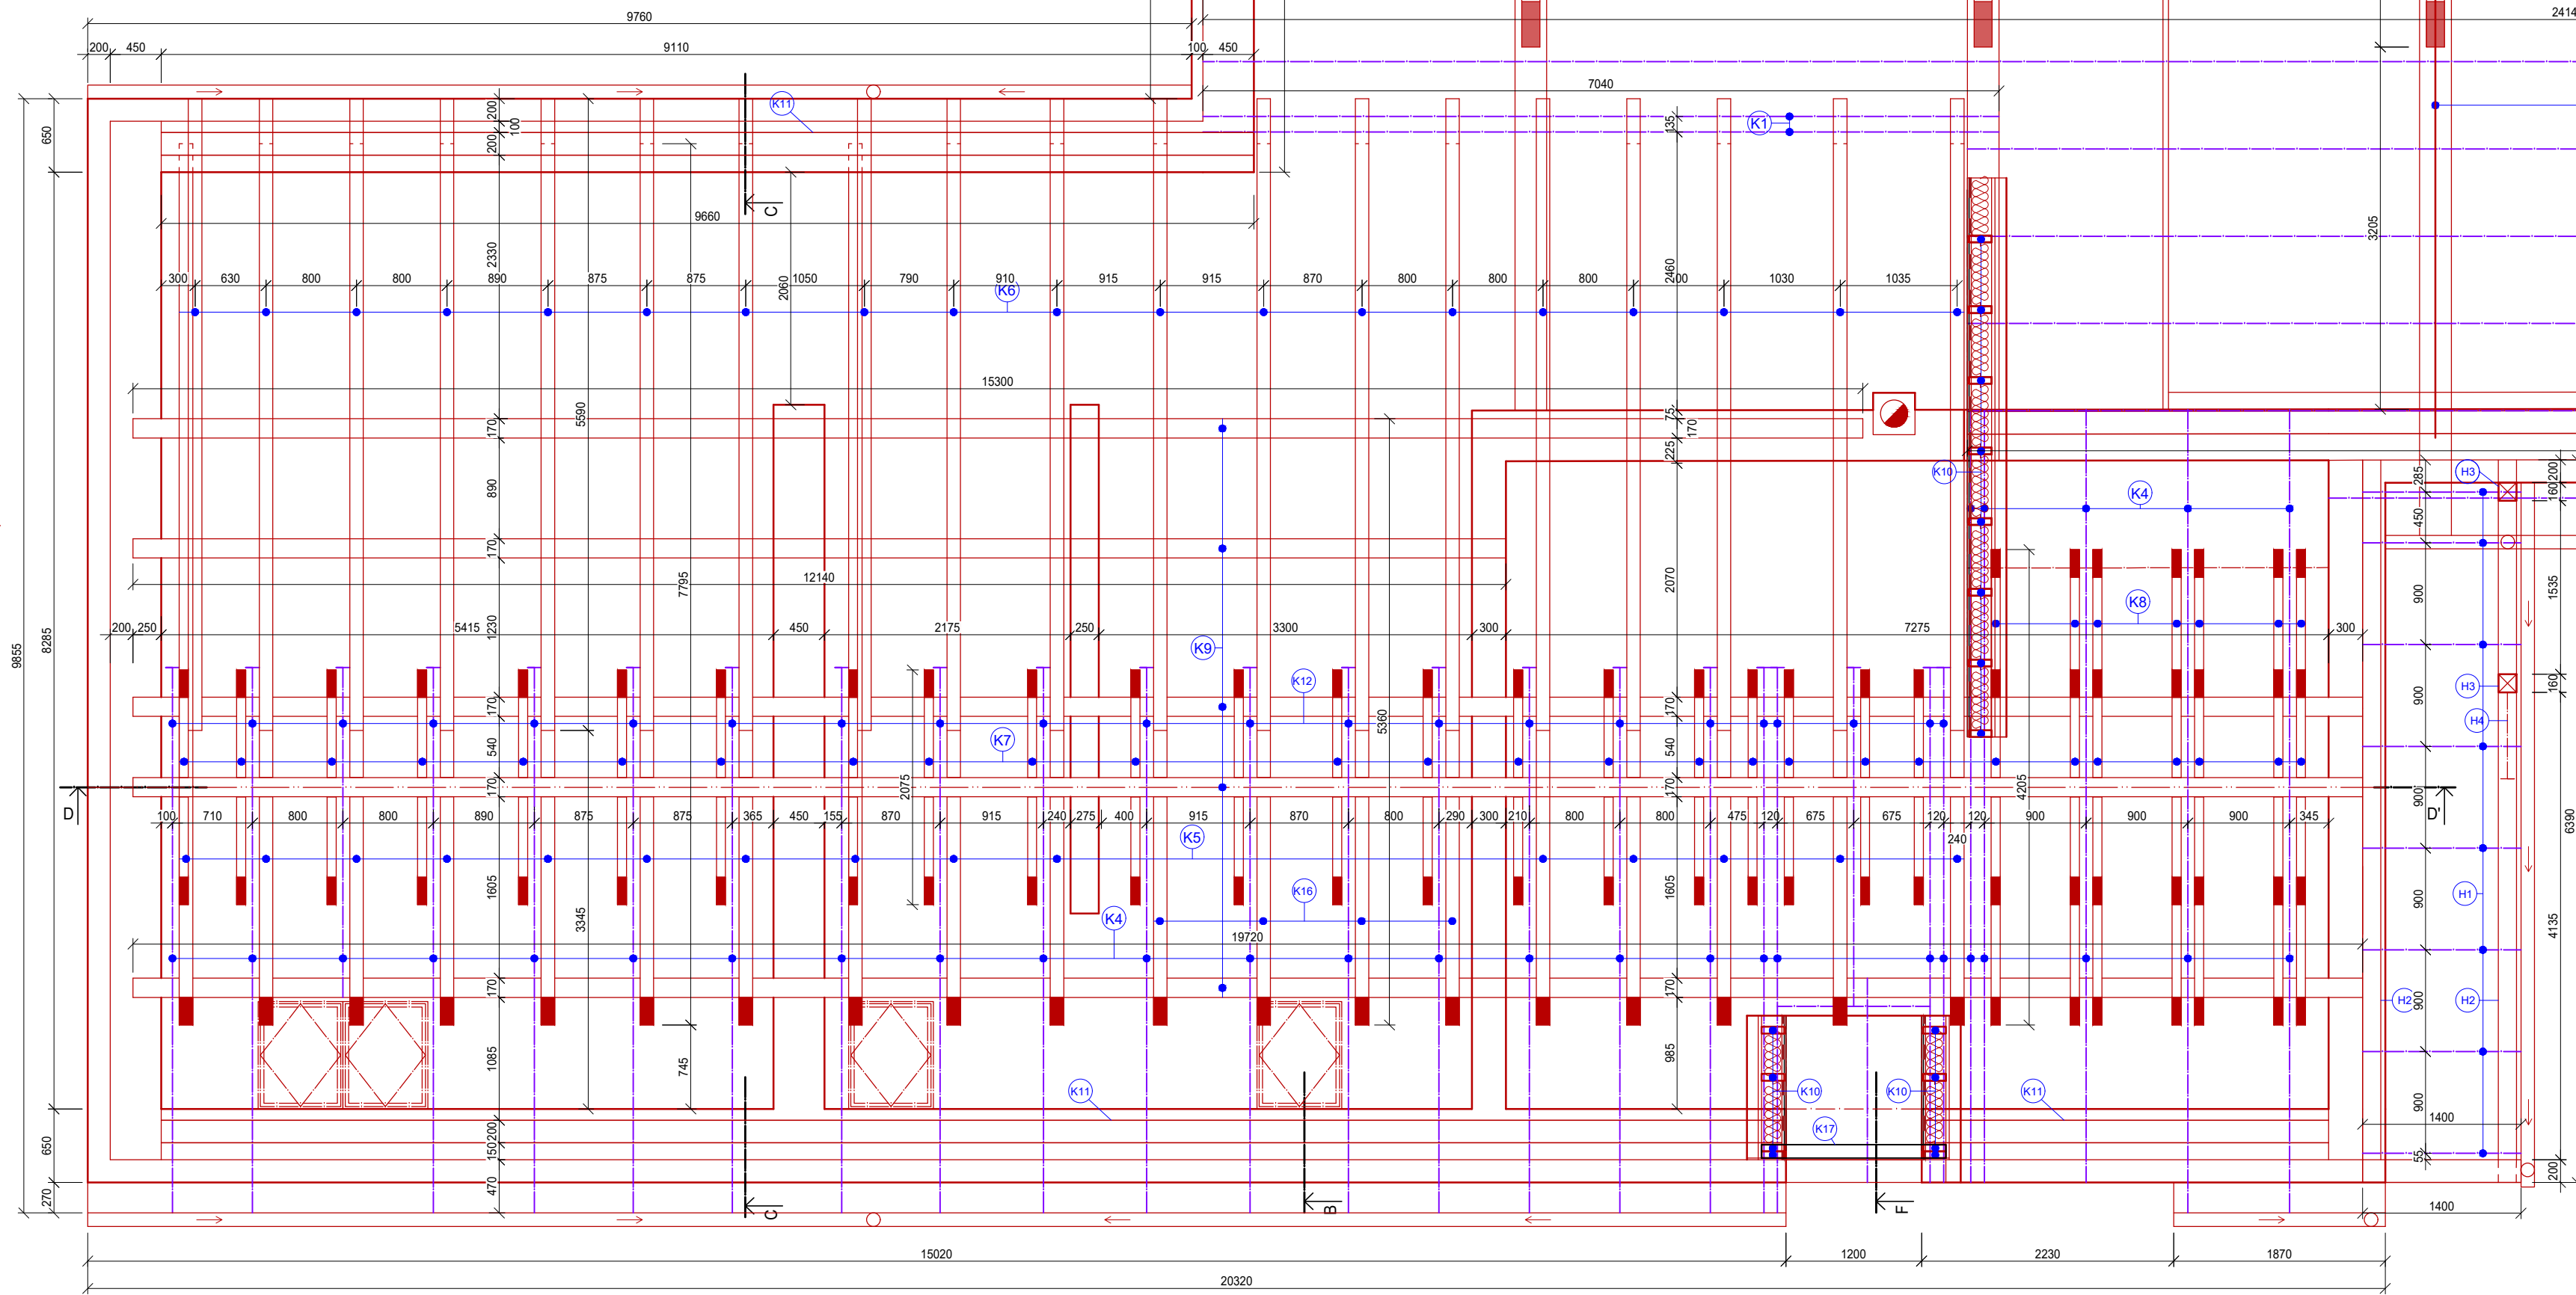


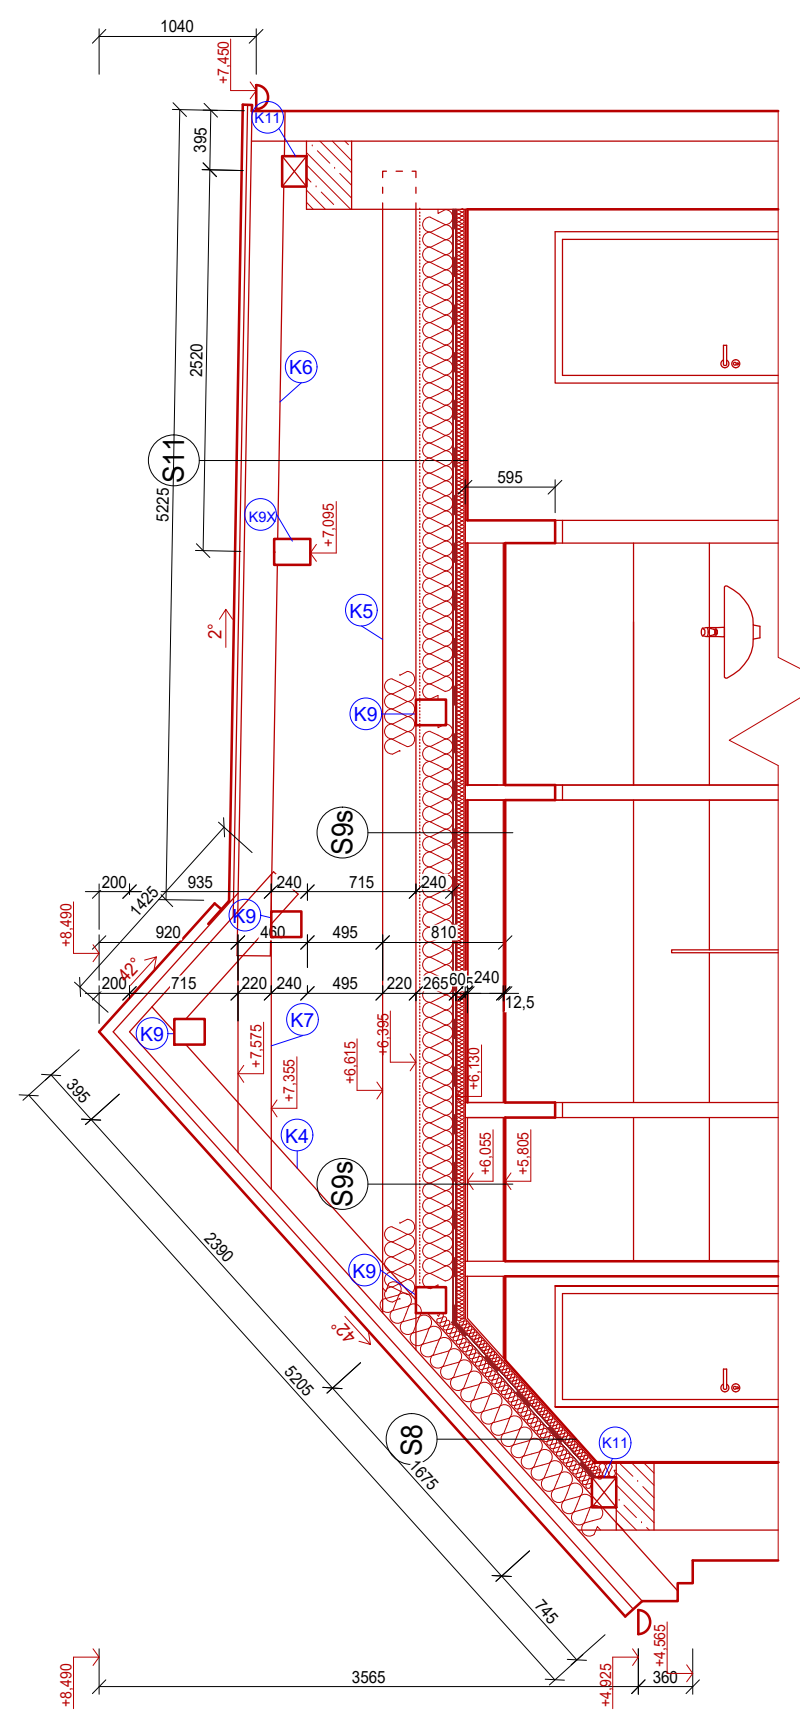

LEGENDA SKLADEB

- S7** PALENA STŘEŠNÍ TAŠKA
LATE
KONTROLATE - VĚTRANÁ MEZERA
POUSTNA HYDROIZOLACE
KROKVE IGULOID NA PLEK VÁZBY
MINERALNÍ VATA 1200 MM
PAROCARBANA FOLIE
KVAL. VODNÍ DŘEV - TRAM (VODĚLNÝ)
MINERALNÍ VATA - SYSTÉM KNAUF (VATKÉ ZESILKY)
PRO POTŘEBY AKUSTICKÉHO POKRYTÍ
- S8** PALENA STŘEŠNÍ TAŠKA
LATE
KONTROLATE - VĚTRANÁ MEZERA
POUSTNA HYDROIZOLACE
KROKVE IGULOID NA PLEK VÁZBY
MINERALNÍ VATA 1200 MM
PAROCARBANA FOLIE
KVAL. VODNÍ DŘEV - TRAM (VODĚLNÝ)
MINERALNÍ VATA - SYSTÉM KNAUF (VATKÉ ZESILKY)
PRO POTŘEBY AKUSTICKÉHO POKRYTÍ
VÝPIS PRVKŮ KROVU				
ČÍSLO	NÁZEV	B	H	L
K1	KROKVE	140	200	8300
K2	NOŠNÝ TRAM	200	360	8300
K3	OCELOVÉ TÁHLA	MACALLOY M24	12300	12
K4	KROKVE	120	180	5300
K5	NOŠNÝ TRAM	120	180	7800
K6	NOŠNÝ TRAM	120	220	5500
K7	KLEŠTINA	80	220	2080
K8	KLEŠTINA	80	180	4210
K9	VAZNICE	170	200	5500
K10	SLOUP VÝKRE	60	200	5500
K11	POZEDNICE	200	160	5500
K12	KROKVE	120	220	1430
K13	ROZPĚRA	180	180	5430
K14	PÁSEK	100	100	1100
K15	POZEDNICE	220	160	5500
K16	NOŠNÝ TRAM	120	220	5360
K17	NOŠNÝ TRAM	200	240	1600

VÝPIS PRVKŮ PŘÍSTŘEŠKŮ - HLINIK

ČÍSLO	NÁZEV	B	H	L
H1	KROKVE	100	140	1400
H2	NOŠNÝ TRAM	160	240	6360
H3	SLOUP	160	160	2900
H4	PÁSEK	100	120	1060
H5	KROKVE	100	140	1200
H6	NOŠNÝ TRAM	120	220	5630
H7	KROKVE	100	140	1200
H8	SLOUP	180	180	3280
H9	NOŠNÝ TRAM	180	240	4500

0/000 = 286,05 m.m. B.v.

Projektant:	Ing. Luděk Sláma, Bělohov 22, 613 00 Brno	Ing. Luděk Sláma
Vypracoval:	Ing. Ondřej Fuksa, Hřebčova 385/30, 602 00 Brno	Bělohov 22, 613 00 Brno
Stavebník:	Obec Ratice-Přelovice, Radce 72, 683 05 Ratice-Přelovice	ČKAIT 1001660
STAVBA:	NÁSTAVBA, PŘÍSTAVBA A STAVEBNÍ ÚPRAVY STÁVAJÍCÍHO SPOLEČENSKÉHO SÁLU A HOSPOD	Typ PD: DPS
Wito staveb, pers. st. 61, 18/3, 18/8 k.l. Přelovice, budova 1 č.p. 33		Datum: 12/2024
VÝKRES:	KROV - NOVÝ STAV	Formát: A0
		Měřítko: 1:50
		Číslo výkresu: 0.1.1.2.20