


DETAIL ZALOŽENÍ NOVÉHO ZÁKLADU

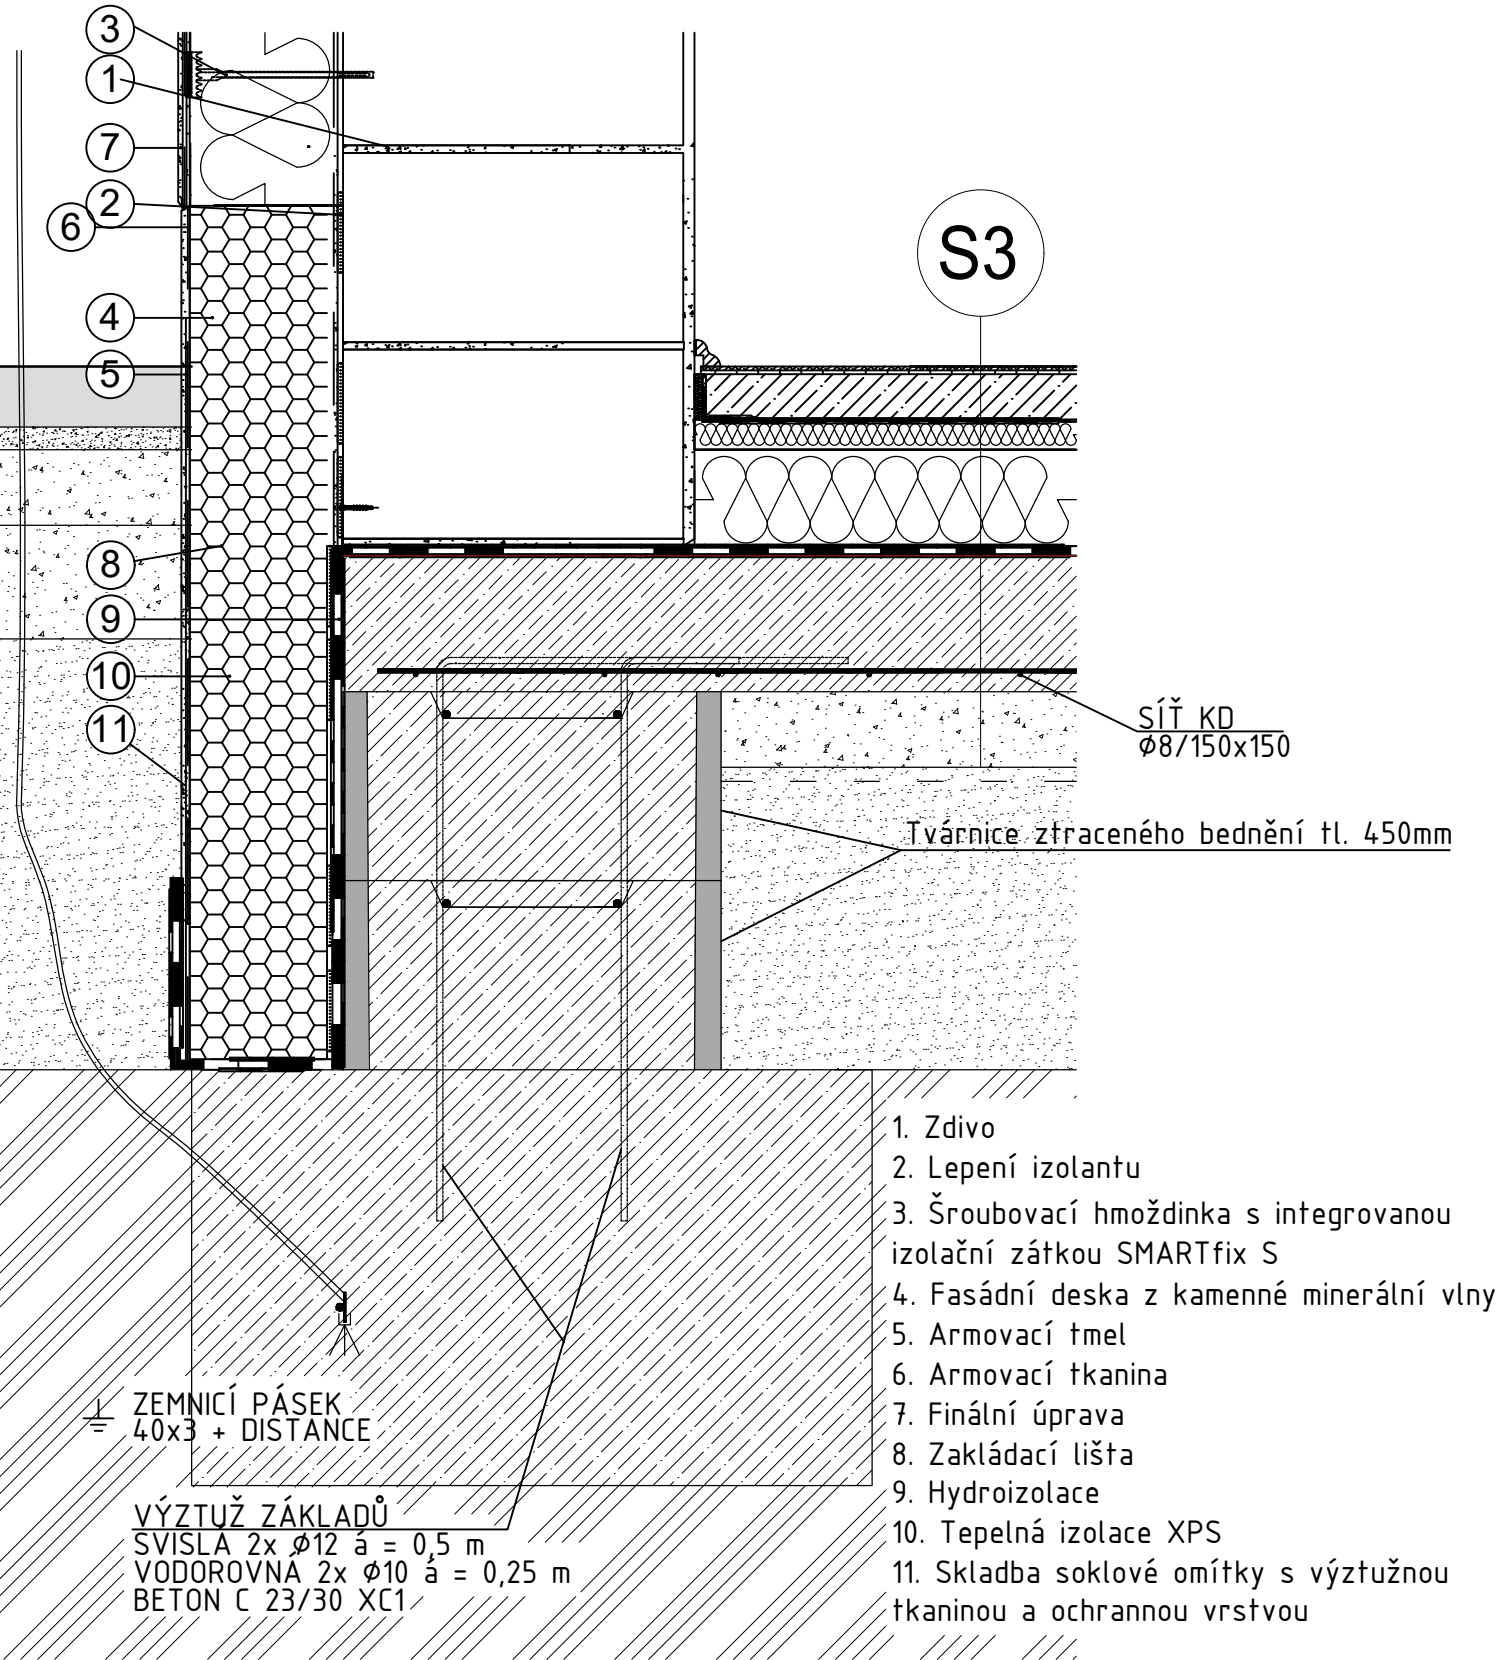

1. Zdivo
2. Lepení izolantu
3. Šroubovací hmoždinka s integrovanou izolační zátkou SMARTfix S
4. Fasádní deska z kamenné minerální vlny
5. Armovací tmel
6. Armovací tkanina
7. Finální úprava
8. Zakládací lišta
9. Hydroizolace
10. Tepelná izolace XPS
11. Skladba soklové omítky s výztužnou tkaninou a ochrannou vrstvou

0,000 = 296,05 m.n.m. B.p.v.

Projektant :	Ing. Ludvík Sláma, Bieblova 22, 613 00 Brno	Ing. Ludvík Sláma Bieblova 22 613 00, Brno ČKAIT: 1001660
Vypracoval:	Ing. Ondřej Fukan, Hybešova 985/30, 602 00 Brno	
Stavebník:	Obec Račice-Přistovice, Račice 72, 683 05 Račice-Přistovice	
STAVBA: NÁSTAVBA, PŘÍSTAVBA A STAVEBNÍ ÚPRAVY STÁVAJÍCÍHO SPOLEČENSKÉHO SÁLU A HOSPODY		Typ PD: DPS
Místo stavby: parc.č. st. 61, 18/3, 18/6 k.ú. Přistovice, budova s č.p. 33		Datum: 12/2024
		Formát: A4
VÝKRES: DETAIL ZALOŽENÍ NOVÉHO ZÁKLADU		Měřítko: 1:10
		Číslo výkresu: D.1.1.2.23