


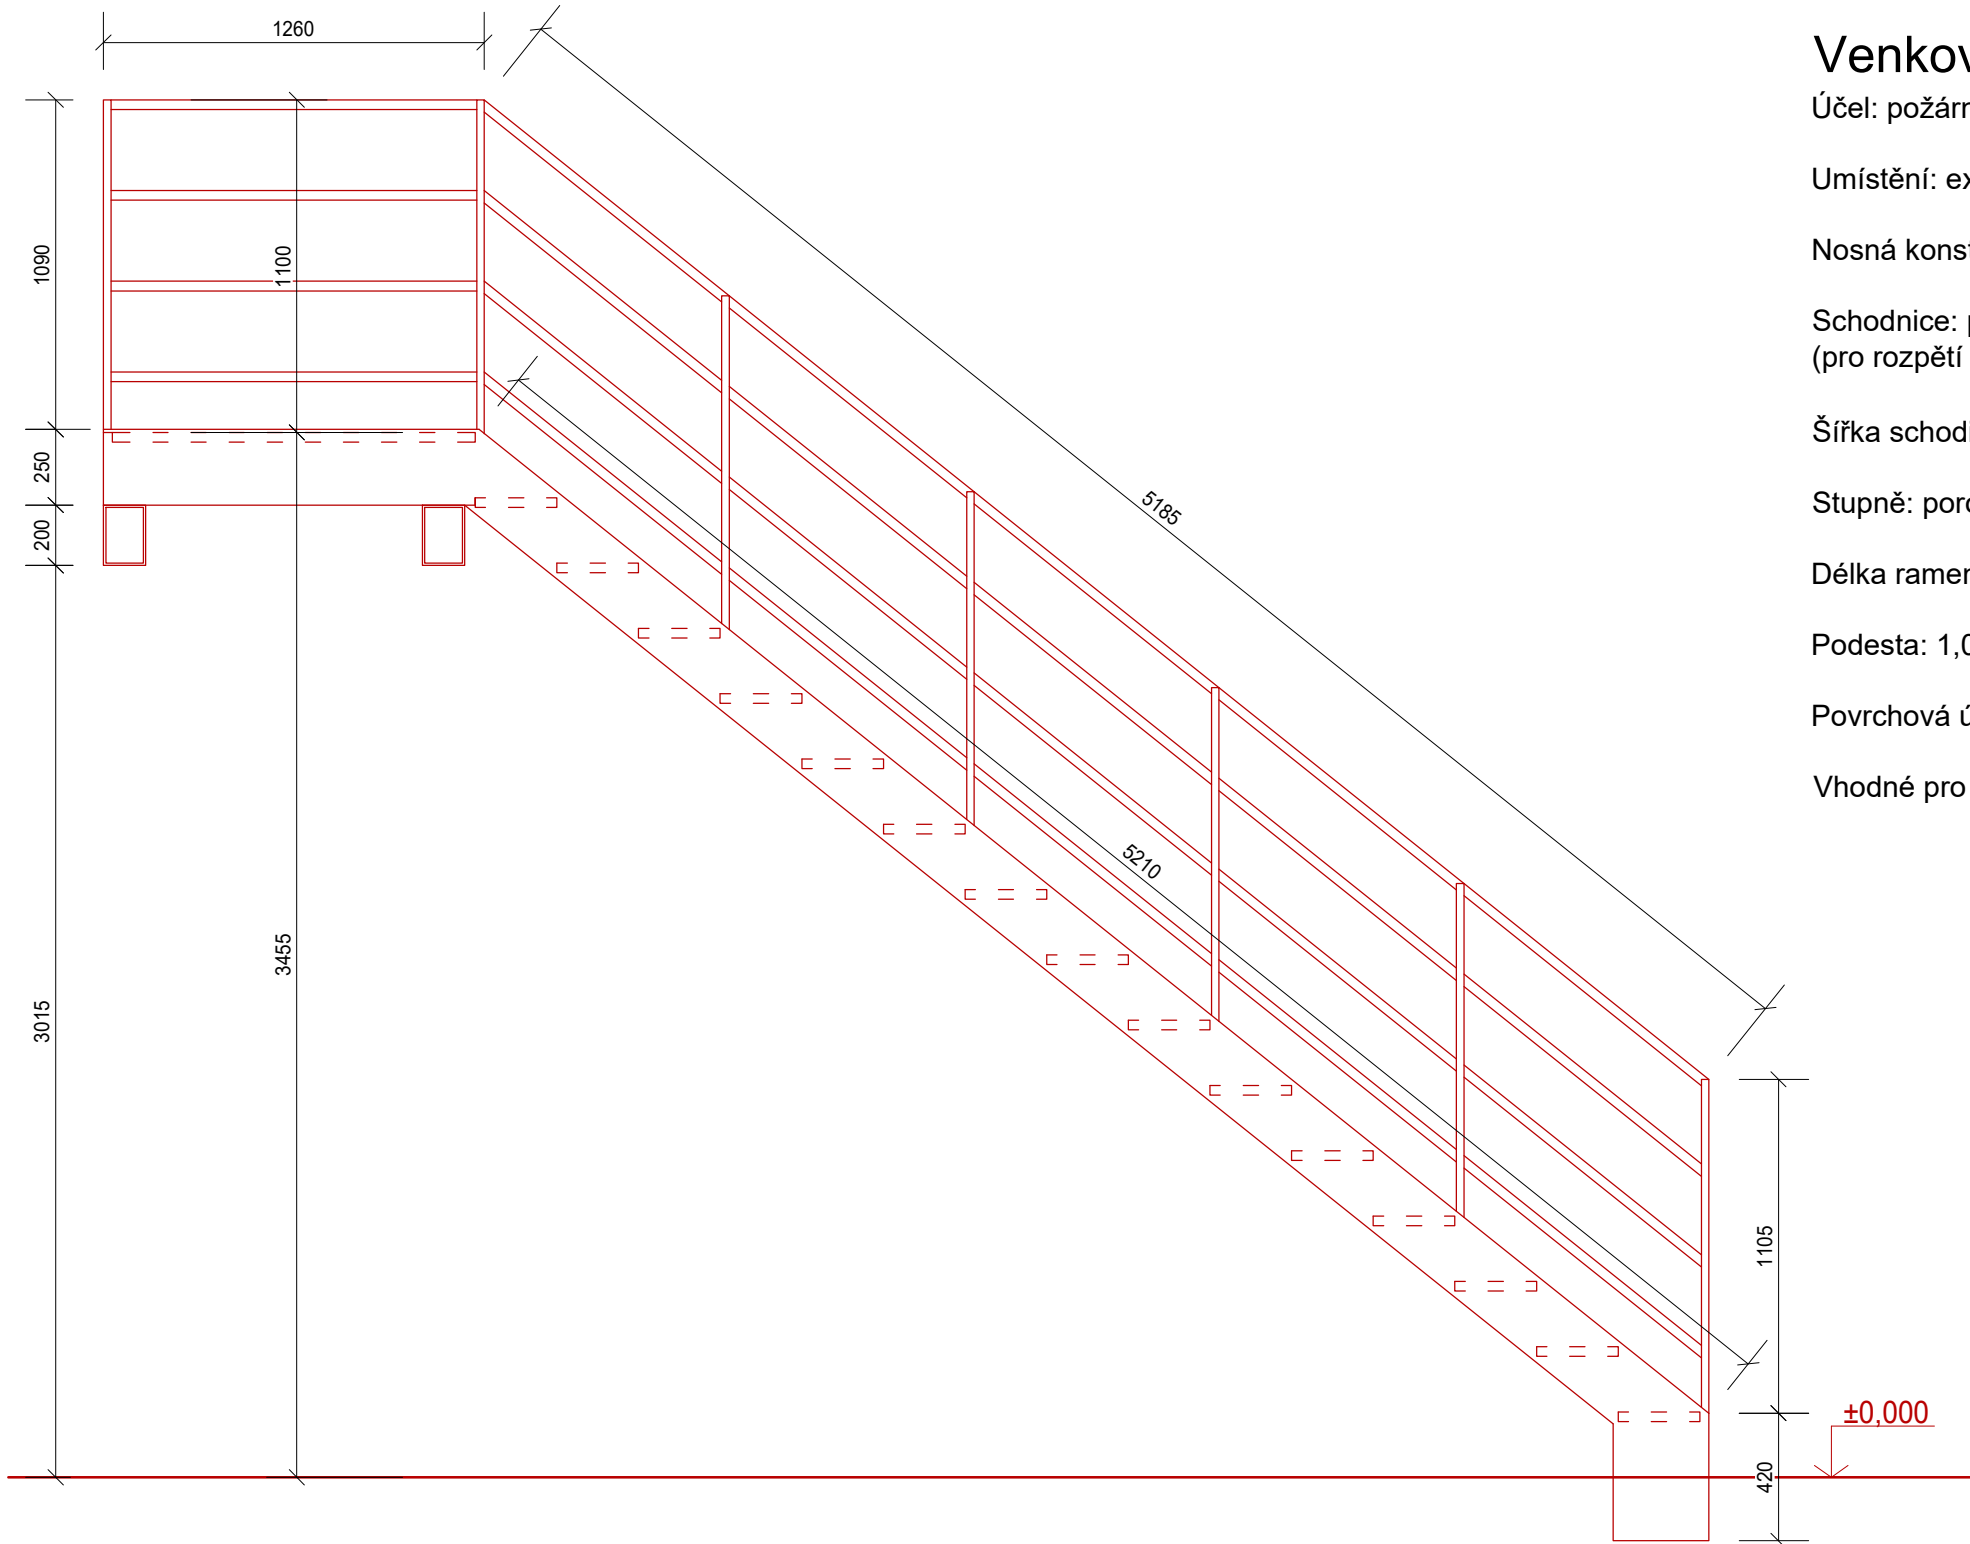

Venkovní ocelové požární schodiště – technický popis

Účel: požární únik dle PBŘ

Umístění: exteriér, kotveno do zděné stěny pomocí ocelových U profilů

Nosná konstrukce: 2× svařené U profily U 200, tvoří konzolu, zapuštěné do zdiva

Schodnice: plné nerezové pásy (pláty) o tloušťce 20 mm, výška pásu navržena cca 250 mm (pro rozpětí 5,2 m vhodné pro únosnost a tuhost)

Šířka schodišťového ramene: 950 mm (mezi schodnicemi)


Stupně: pororošt 16 × 270 × 215,94 mm, osazen mezi schodnice přes úhelníky

Délka ramene: 5,220 m

Podesta: 1,065 × 1,230 m, pororošt + rám z ocelových profilů

Povrchová úprava: žárový zinek pro běžné oceli, nerezové části bez povrchové úpravy

Vhodné pro venkovní použití, protiskluzné, volně odvodněné

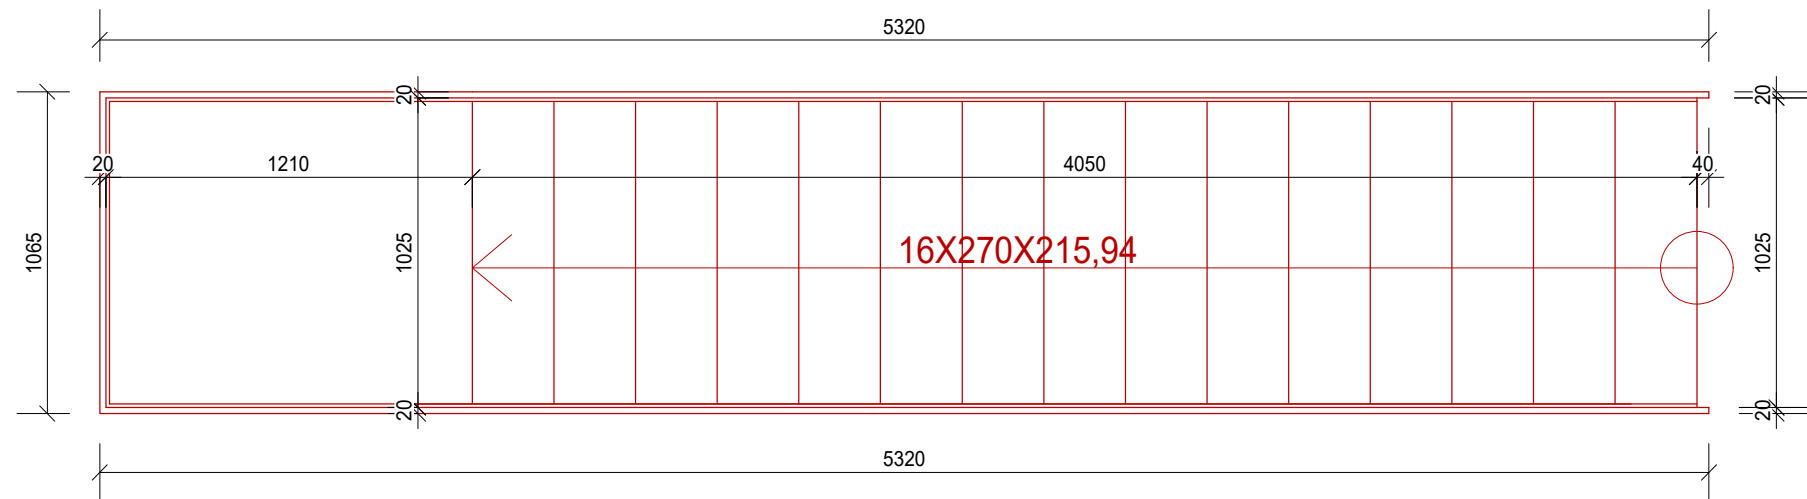

0,000 = 296,05 m.n.m. B.p.v.

Projektant :	Ing. Ludvík Sláma, Bieblova 22, 613 00 Brno	Ing. Ludvík Sláma Bieblova 22 613 00, Brno ČKAIT: 1001660
Vypracoval:	Ing. Ondřej Fukan, Hybešova 985/30, 602 00 Brno	
Stavebník:	Obec Račice-Pístovice, Račice 72, 683 05 Račice-Pístovice	
STAVBA: NÁSTAVBA, PŘÍSTAVBA A STAVEBNÍ ÚPRAVY STÁVAJÍCÍHO SPOLEČENSKÉHO SÁLU A HOSPODY		Typ PD: DPS
		Datum: 12/2024
Místo stavby: parc.č. st. 61, 18/3, 18/6 k.ú. Pístovice, budova s č.p. 33		Formát: A3
VÝKRES: VENKOVNÍ POŽÁRNÍ SCHODIŠTĚ		Měřítko: 1:50
		Číslo výkresu: D.1.1.2.31