


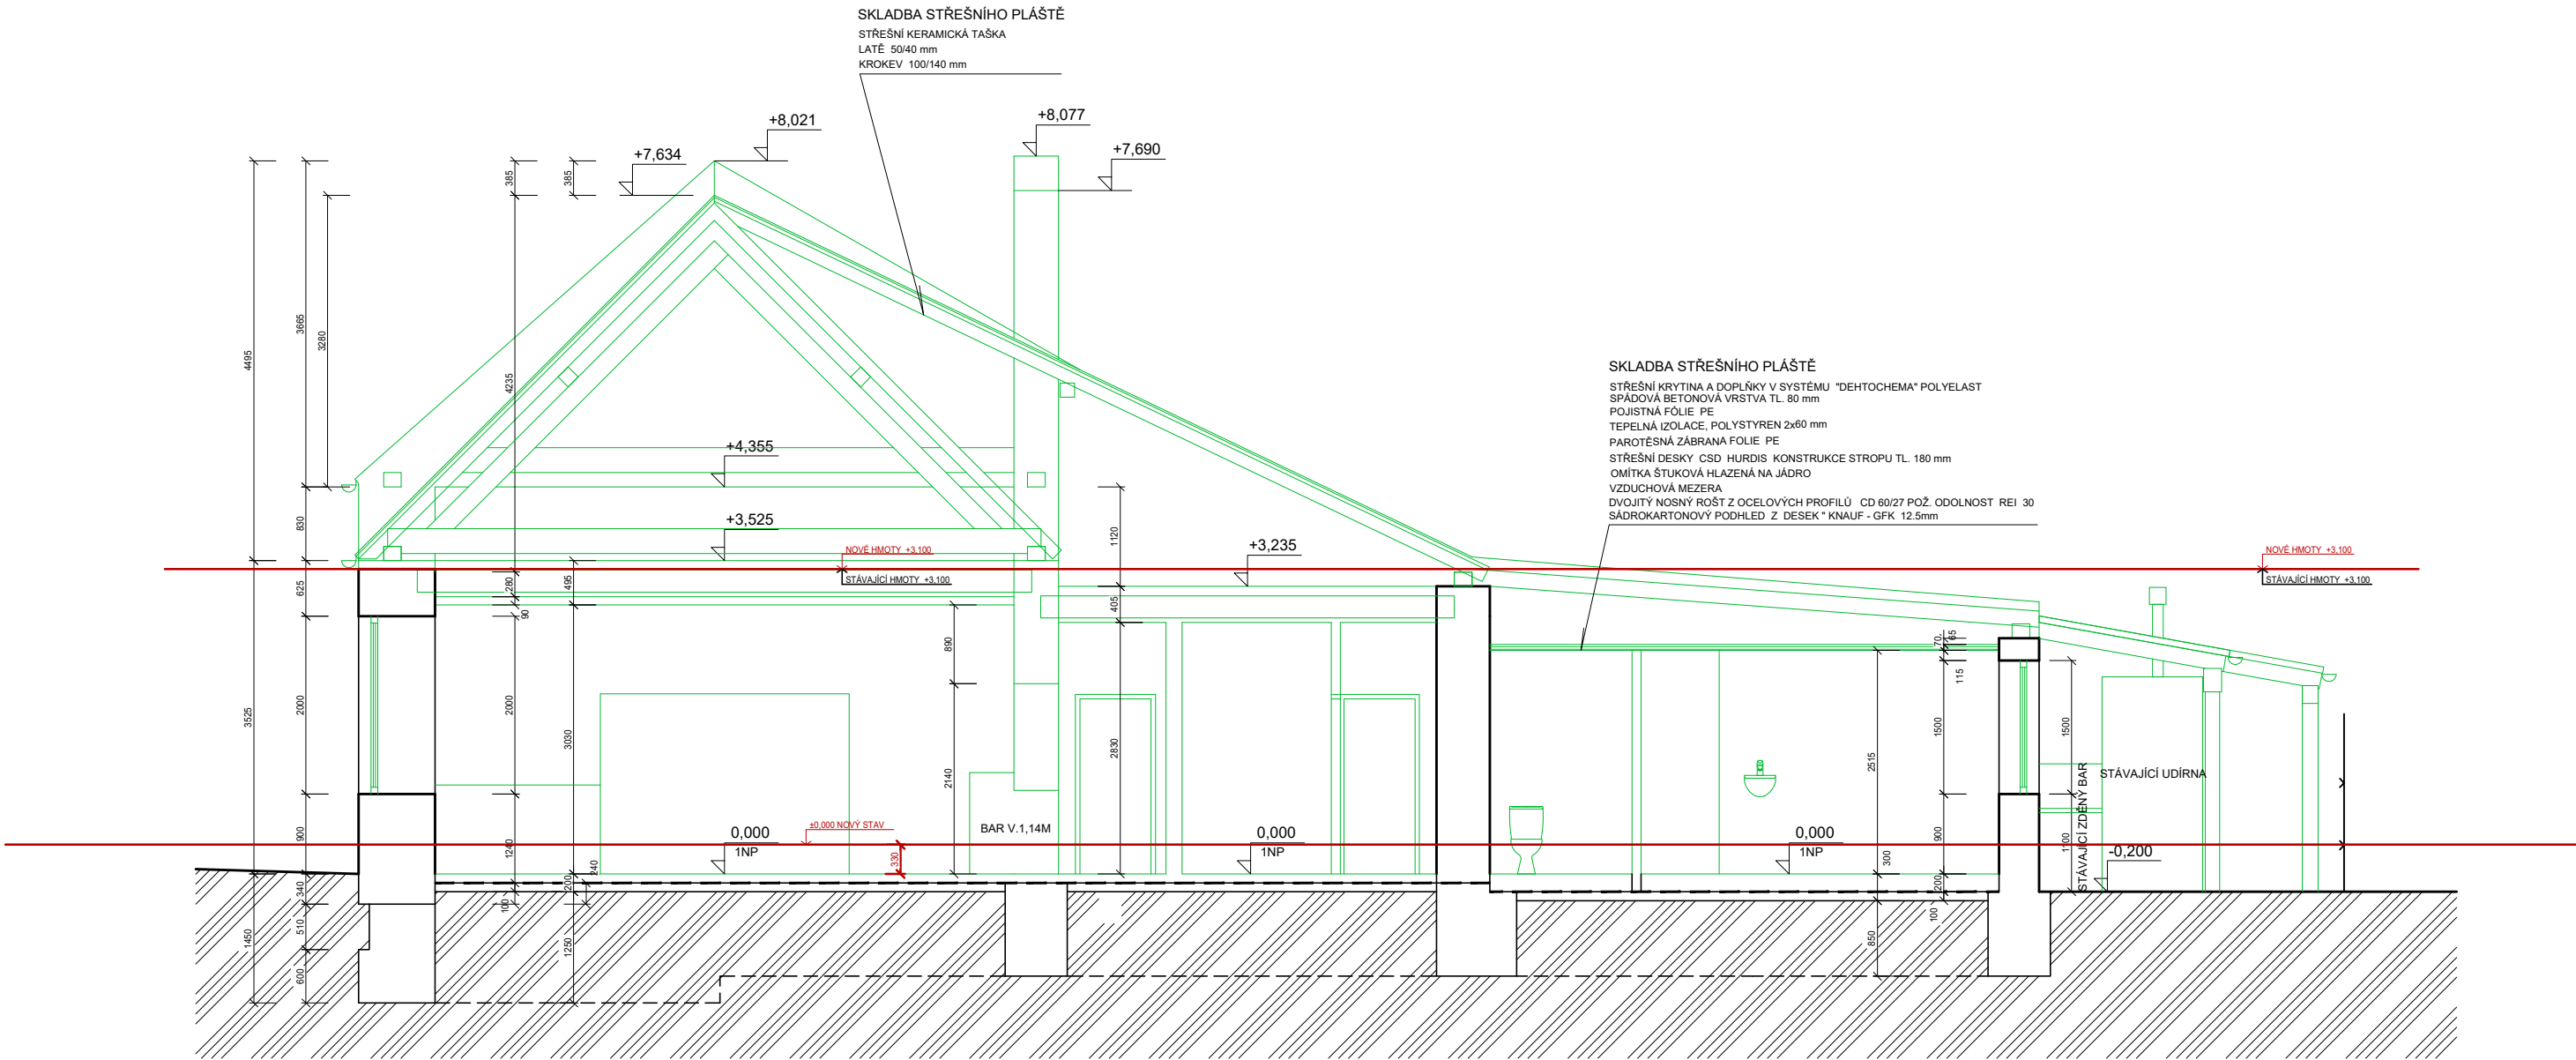

LEGENDA MATERIÁLU

- STÁVAJÍCÍ NOSNÉ ZDIVO Z KERAMICKÝCH CÍHEL "CP" A ZE TVÁRNIC "POROTHERM"
STÁVAJÍCÍ NENOSNÉ PŘÍČKY JSOU Z KERAMICKÝCH CÍHEL A PŘÍČKOVEK "POROTHERM"
- ROSTLÁ ZEMINA
- BOURANÉ KONSTRUKCE

0,000 = 296,05 m.n.m. B.p.v.

Projektant :	Ing. Ludvík Sláma, Bieblova 22, 613 00 Brno	Ing. Ludvík Sláma Bieblova 22 613 00, Brno ČKAIT: 1001660
Vypracoval:	Ing. Ondřej Fukan, Hybešova 985/30, 602 00 Brno	
Stavebník:	Obec Račice-Pístovice, Račice 72, 683 05 Račice-Pístovice	
STAVBA: NÁSTAVBA, PŘÍSTAVBA A STAVEBNÍ ÚPRAVY STÁVAJÍCÍHO SPOLEČENSKÉHO SÁLU A HOSPODY		Typ PD: DPS
Místo stavby: parc.č. st. 61, 18/3, 18/6 k.ú. Pístovice, budova s č.p. 33		Datum: 12/2024
		Formát: A3
VÝKRES: ŘEZ A-A' - BOURANÉ KONSTRUKCE		Měřítko: 1:75
		Číslo výkresu: D1.1.2.6