


PŮDORYS 1.NP

LEGENDA MÍSTNOSTÍ

OZN.	NÁZEV MÍSTNOSTI	PLOCHA [m2]	PODLAHA	ÚPRAVA POVRCHU	SVĚTLÁ VÝŠKA	POZNÁMKA
101	CHODBA + SCHODIŠTĚ	43.05	KER. DLAŽBA	HLADKÁ OMÍTKA	2,82M	
102	PIVNICE	35.78	DŘEVĚNÉ VLYSY	HLADKÁ OMÍTKA	2,82M	DŘEVĚNÁ LÍŠTA V. 80MM
103	BAR	15.80	KER. DLAŽBA	HLADKÁ OMÍTKA	2,82M	
104	TECHNICKÁ MÍSTNOST	4.78	KER. DLAŽBA	HLADKÁ OMÍTKA	3,07M	
105	SPOLEČENSKÝ SÁL	175.10	DŘEVĚNÉ VLYSY	HLADKÁ OMÍTKA	2,87M	DŘEVĚNÁ LÍŠTA V. 80MM
106	ŽÁZEMÍ PRO ÚČINKUJÍCÍ	4.40	DŘEVĚNÉ VLYSY	HLADKÁ OMÍTKA	2,87M	DŘEVĚNÁ LÍŠTA V. 80MM
107	PŘEDSÍŇ	1.10	KER. DLAŽBA	HLADKÁ OMÍTKA	2,87M	
108	WC PRO ÚČINKUJÍCÍ	1.21	KER. DLAŽBA	HLADKÁ OMÍTKA	2,87M	
109	KUCHYNĚ	26.08	KER. DLAŽBA	HLADKÁ OMÍTKA	3,07M	
110	VENKOVNÍ VÝČEP + SKLAD SUDŮ	5.20	KER. DLAŽBA	HLADKÁ OMÍTKA	2,70M	
111	PŘEDSÍŇ + MRAŽENÍ POTRAVIN	8.36	KER. DLAŽBA	HLADKÁ OMÍTKA	2,70M	
112	WC PRO ZTP	3.39	KER. DLAŽBA	HLADKÁ OMÍTKA	2,70M	
113	ŠATNA	9.63	KER. DLAŽBA	HLADKÁ OMÍTKA	2,70M	
114	PŘEDSÍŇ - WC ŽENY	9.89	KER. DLAŽBA	HLADKÁ OMÍTKA	2,70M	
115	KABINKA - WC ŽENY	1.14	KER. DLAŽBA	HLADKÁ OMÍTKA	2,70M	
116	KABINKA - WC ŽENY	1.64	KER. DLAŽBA	HLADKÁ OMÍTKA	2,70M	
117	KABINKA - WC ŽENY	1.60	KER. DLAŽBA	HLADKÁ OMÍTKA	2,70M	
118	KABINKA - WC ŽENY	1.60	KER. DLAŽBA	HLADKÁ OMÍTKA	2,70M	
119	KABINKA - WC ŽENY	1.60	KER. DLAŽBA	HLADKÁ OMÍTKA	2,70M	
120	KABINKA - WC ŽENY	1.60	KER. DLAŽBA	HLADKÁ OMÍTKA	2,70M	
121	ÚKLIDOVÁ MÍSTNOST	2.00	KER. DLAŽBA	HLADKÁ OMÍTKA	2,70M	
122	PŘEDSÍŇ + PISOÁRY - WC MUŽI	11.03	KER. DLAŽBA	HLADKÁ OMÍTKA	2,70M	
123	KABINKA - WC MUŽI	2.11	KER. DLAŽBA	HLADKÁ OMÍTKA	2,70M	
124	KABINKA - WC MUŽI	2.11	KER. DLAŽBA	HLADKÁ OMÍTKA	2,70M	
125	SUCHÝ SKLAD POTRAVIN	4.02	KER. DLAŽBA	HLADKÁ OMÍTKA	2,70M	
126	PŘEDSÍŇ - WC ZAMĚSTANCÍ	1.14	KER. DLAŽBA	HLADKÁ OMÍTKA	2,70M	
127	KABINKA - WC ZAMĚSTANCÍ	0.99	KER. DLAŽBA	HLADKÁ OMÍTKA	2,70M	
128	HRUBÁ PŘÍPRAVNÁ ZELENINY	1.72	KER. DLAŽBA	HLADKÁ OMÍTKA	2,70M	
129	PŘEDSÍŇ	4.70	KER. DLAŽBA	HLADKÁ OMÍTKA	2,70M	
CELKOVÁ PODL. PLOCHA		382,77M²				

SOUSEDNÍ OBJEKT NA PARCELE Č. ST. 62

HRANICE PACEL

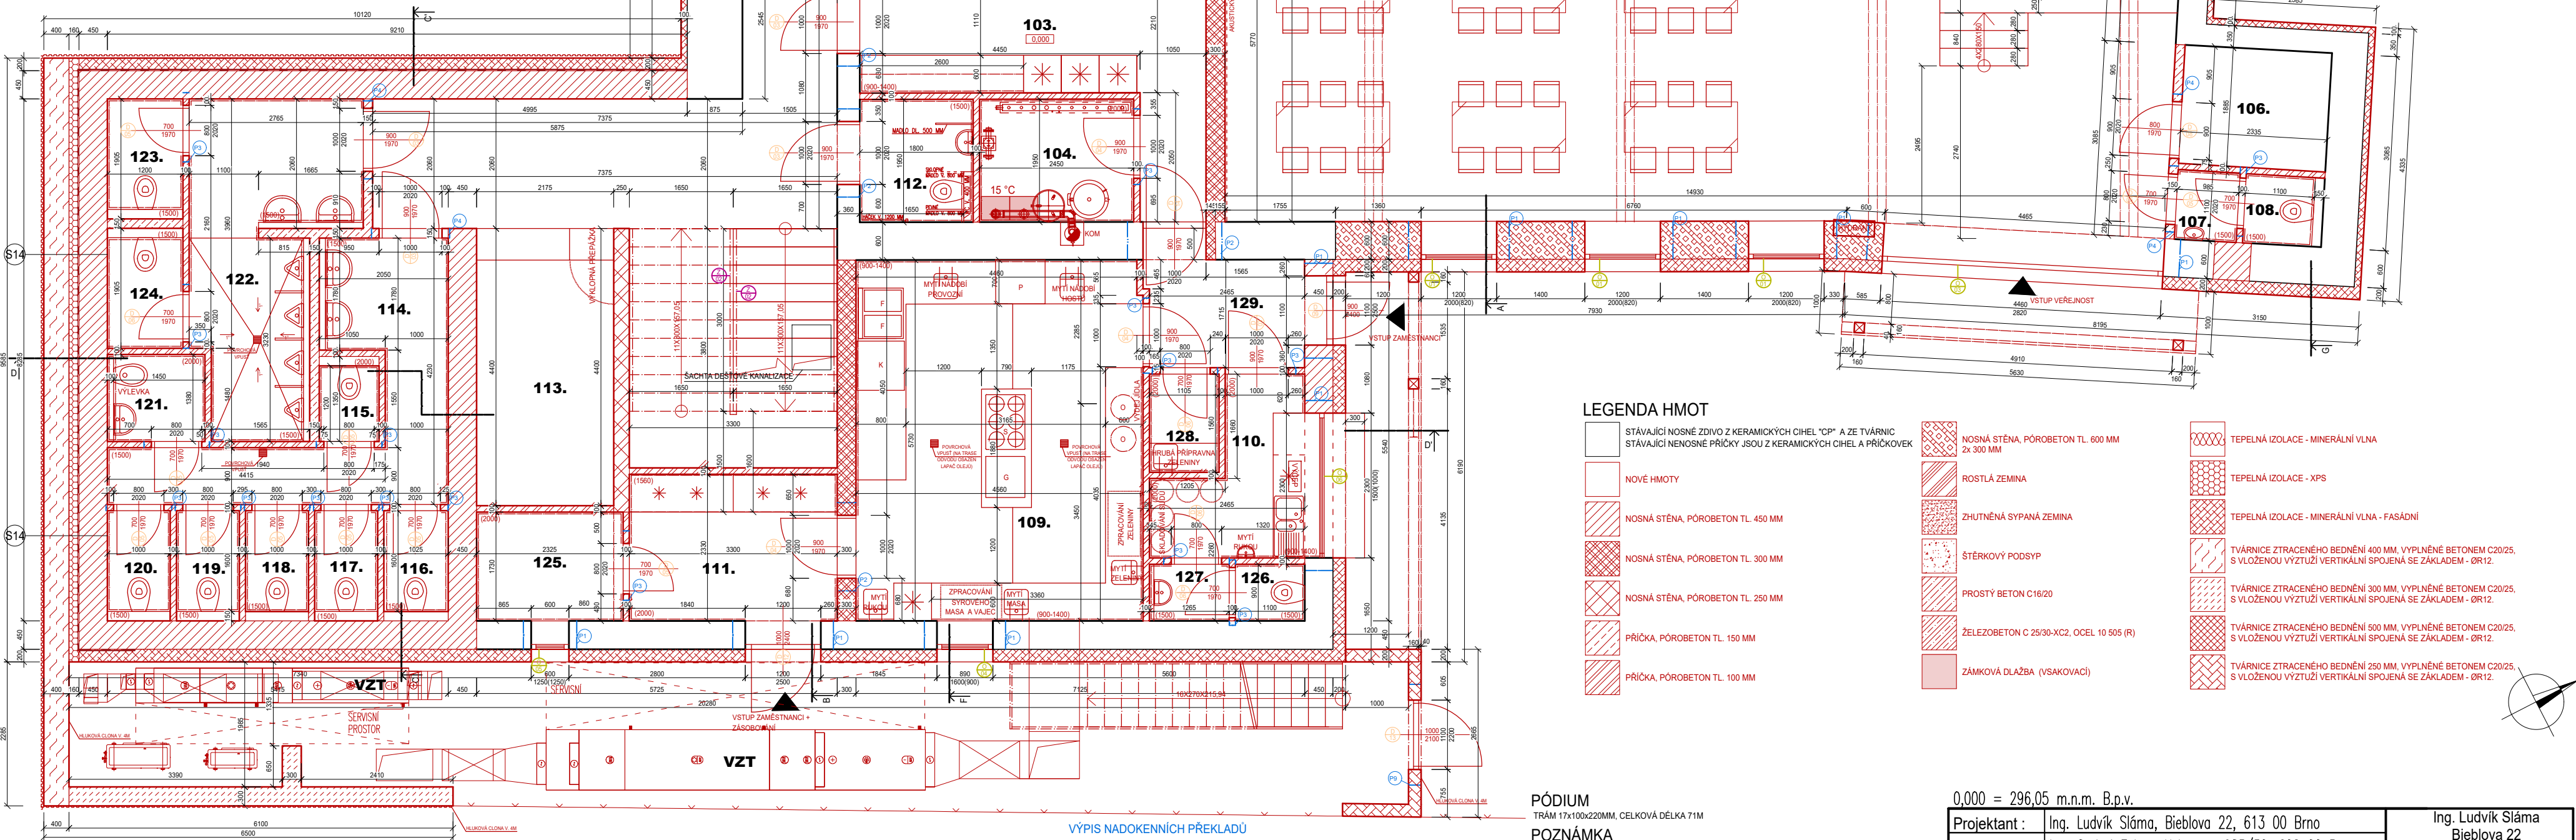

LEGENDA HMOT

STÁVAJÍCÍ NOSNÉ ZDÍVO Z KERAMICKÝCH CIHEL "CP" A ZE TVÁRNIC	NOSNÁ STĚNA, POROBETON TL. 600 MM	TEPELNÁ ISOLACE - MINERÁLNÍ VLNA
STÁVAJÍCÍ NENOSNÉ PRŮKYTY JSOU Z KERAMICKÝCH CIHEL A PRŮCKOVK	ROSTLÁ ZEMLINA	TEPELNÁ ISOLACE - XPS
NOVÉ HMOTY	ZHUTNĚNÁ SPYANÁ ZEMLINA	TEPELNÁ ISOLACE - MINERÁLNÍ VLNA - FASÁDNÍ
NOSNÁ STĚNA, POROBETON TL. 450 MM	ŠTERKOVÝ PODSYP	TVÁRNICE ZTRACENÉHO BEDNĚNÍ 400 MM, VYPLNĚNÉ BETONEM C20/25, S VLOŽENOU VÝZTUŽÍ VERTIKÁLNÍ SPOJENÁ SE ZÁKLADEM - ØR12.
NOSNÁ STĚNA, POROBETON TL. 300 MM	PROSTÝ BETON C16/20	TVÁRNICE ZTRACENÉHO BEDNĚNÍ 300 MM, VYPLNĚNÉ BETONEM C20/25, S VLOŽENOU VÝZTUŽÍ VERTIKÁLNÍ SPOJENÁ SE ZÁKLADEM - ØR12.
NOSNÁ STĚNA, POROBETON TL. 250 MM	ŽELEZOBETON C 25/30-XC2, OCEL 10 505 (R)	TVÁRNICE ZTRACENÉHO BEDNĚNÍ 500 MM, VYPLNĚNÉ BETONEM C20/25, S VLOŽENOU VÝZTUŽÍ VERTIKÁLNÍ SPOJENÁ SE ZÁKLADEM - ØR12.
PRŮČKA, POROBETON TL. 150 MM	ZÁMKOVÁ DLAŽBA (VSAKOVACÍ)	TVÁRNICE ZTRACENÉHO BEDNĚNÍ 250 MM, VYPLNĚNÉ BETONEM C20/25, S VLOŽENOU VÝZTUŽÍ VERTIKÁLNÍ SPOJENÁ SE ZÁKLADEM - ØR12.
PRŮČKA, POROBETON TL. 100 MM		

PŮDIUM
TRAM 17x100x220MM, CELKOVÁ DĚLKA 71M

POZNÁMKA

PK - PLYNOVÝ KOTEL
TUV - NADOVIA NA OHŘEV TEPLÉ ÚSTŘIKOVÉ VOODY
KOM - KOTLOVÉ TĚLESO 370x370MM, ODVOD SPALIN OD PLYNOVÉHO KOTLE NAD STŘECHU
HYDRANT - POŽÁRNÍ HYDRANT, 650X650X250MM
OCELOVÉ TÁHLO OPATŘENO PROTIPŮŽÁRNÍM NÁTĚREM DLE PBR
OCELOVÉ TÁHLO - PRŮMĚR 22MM, POŽADAVEK PBR REI30, BUDE ZAJIŠTĚNA POŽÁRNÍM NÁTĚREM

POZNÁMKA KUCHYNĚ

- VŠEOBNNY ZÁŘIZOVACÍ PŘEDMĚTY Z NEREZOVÉ OCELY
S - SPORÁK, 6 PLYNOVÝCH HOŘÁKŮ, VÝKON 1 HOŘÁKU 6 kW
K - KONVEKTOMAT, KAPACITA 8 GN 1/1, PLYNOVÝ 15 kW
F - FRITÉZA, 10L+10L, 12 kW
G - GRILOVACÍ DESKA, VÝKON 6 kW
P - PRŮCHVZÍ MYČKA NÁDOBÍ, 9.86 kW S ČERPADLEM MYČHO PROSTŘEDKU A VYPOUŠTĚCÍM ČERPADLEM
O - TEPELNĚ LAMPY 2x - 500W

VÝPIS NADOKENNÍCH PŘEKLADŮ

ČÍSLO	NÁZEV	ROZMĚR MM			POČET KUSŮ
		B	H	L	
P1	Zb PŘEKLAD DLE STATICKÉHO POSOUZENÍ	DLE SP	DLE SP	DLE SP	20
P2	NOP 300-1500 (NEBO EKVIVALETNÍ)	300	249	1500	4
P3	NEP 100-1250 (NEBO EKVIVALETNÍ)	100	249	1250	17
P4	NEP 150-1250 (NEBO EKVIVALETNÍ)	150	249	1250	4
P9	Zb PŘEKLAD DLE STATICKÉHO POSOUZENÍ	DLE SP	DLE SP	1400	1

0,000 = 296,05 m.n.m. B.p.v.

Projektant :	Ing. Ludvík Sláma, Bieblova 22, 613 00 Brno	Ing. Ludvík Sláma Bieblova 22 613 00, Brno ČKAIT: 1001660
Vypracoval:	Ing. Ondřej Fukan, Hybešova 985/30, 602 00 Brno	
Stavebník:	Obec Račice-Pístovice, Račice 72, 683 05 Račice-Pístovice	
STAVBA:	NÁSTAVBA, PŘÍSTAVBA A STAVEBNÍ ÚPRAVY STÁVAJÍCÍHO SPOLEČENSKÉHO SÁLU A HOSPODY	Typ PD: DPS
		Datum: 12/2024
Místo stavby: parc.č. st. 61, 18/3, 18/6 k.ú. Pístovice, budova s č.p. 33		Formát: A2
VÝKRES:	PŮDORYS 1.NP - NOVÝ STAV	Měřítka: 1:75
		Číslo výkresu: D1.1.2.9