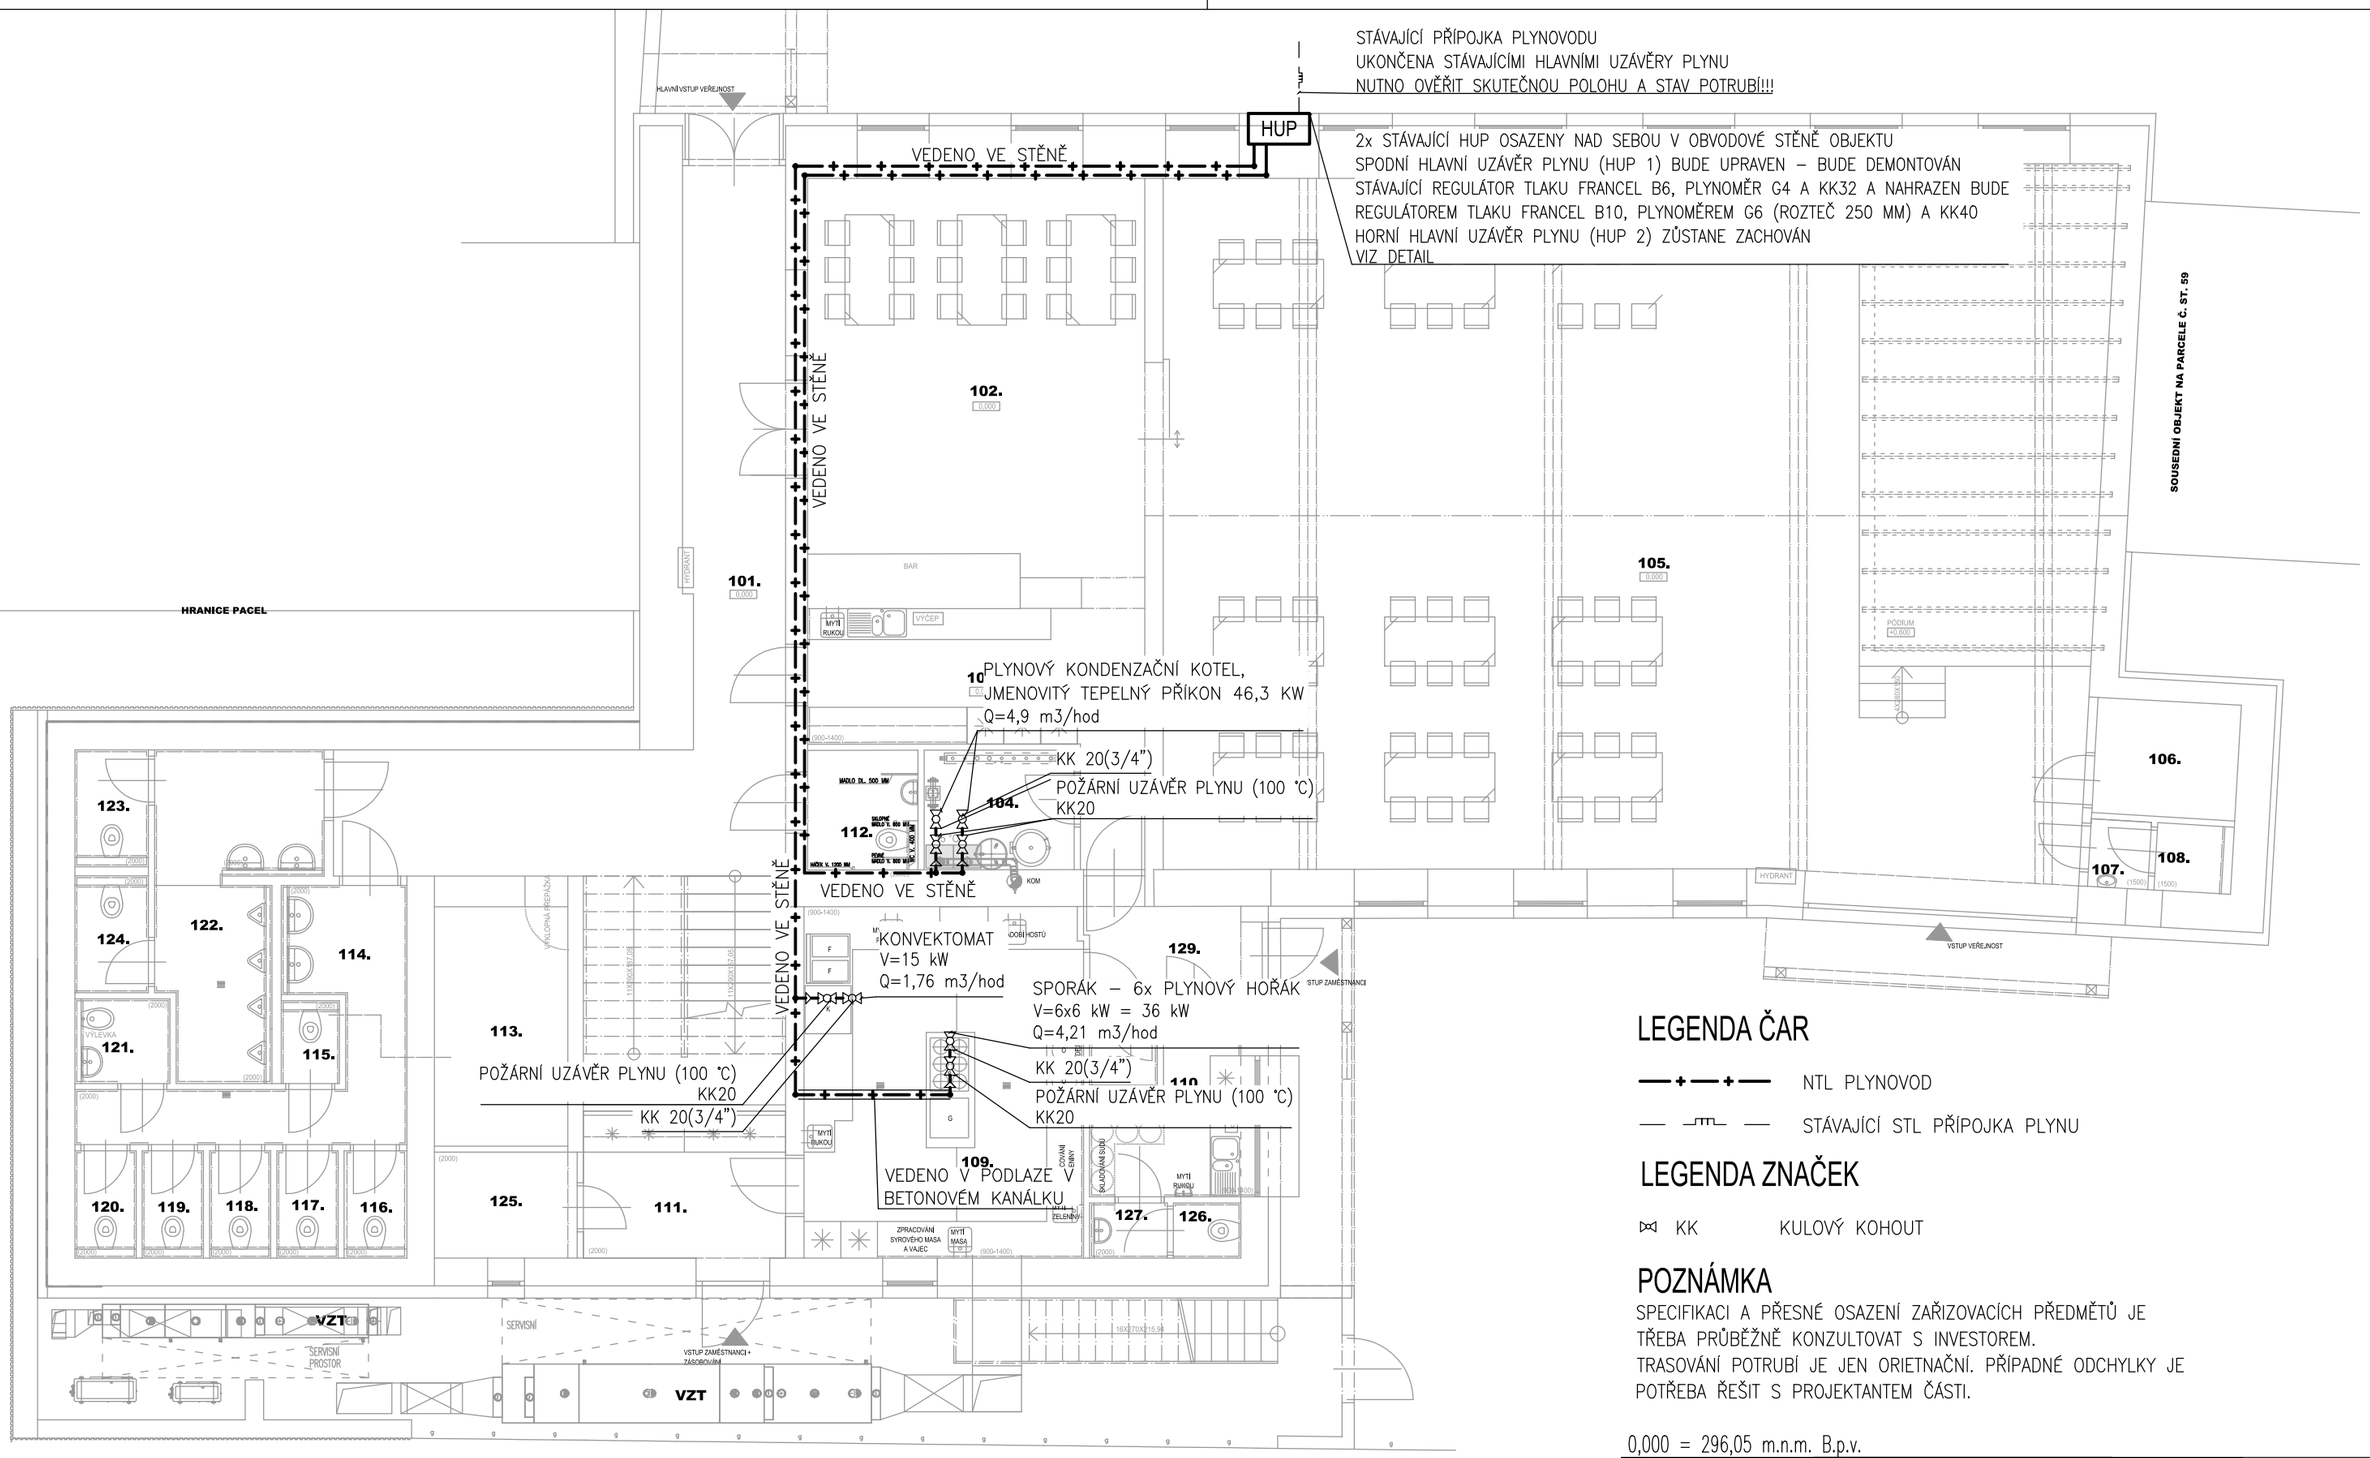

LEGENDA ČAR

NTL PLYNOVOD

STÁVAJÍCÍ STL PŘÍPOJKA PLYNU

LEGENDA ZNAČEK

KK KULOVÝ KOHOUT

POZNÁMKA

SPECIFIKACI A PŘESNÉ OSAZENÍ ZAŘIZOVACÍCH PŘEDMĚTŮ JE TŘEBA PRŮBĚŽNĚ KONZULTOVAT S INVESTOREM.
TRASOVÁNÍ POTRUBÍ JE JEN ORIETNAČNÍ. PŘÍPADNÉ ODCHYLKY JE POTŘEBA ŘEŠIT S PROJEKTANTEM ČÁSTI.

0,000 = 296,05 m.n.m. B.p.v.

Projektant :	Ing. Ludvík Sláma, Bieblova 22, 613 00 Brno	Ing. Ludvík Sláma Bieblova 22 613 00, Brno ČKAIT: 1001660
Vypracoval:	Ing. Radek Blažíček	
Stavebník:	Obec Račice–Pístovice, Račice 72, 683 05 Račice–Pístovice	
STAVBA: NÁSTAVBA, PŘÍSTAVBA A STAVEBNÍ ÚPRAVY STÁVAJÍCÍHO SPOLEČENSKÉHO SÁLU A HOSPODY	Typ PD	DPS
	Datum:	12/2024
	Formát:	A3
Místo stavby: parc.č. st. 61, 18/3, 18/6 k.ú. Pístovice, budova s č.p. 33	Měřítko:	1:100
VÝKRES: PŮDORYS PLYNOVODU 1. NP	Číslo výkresu:	D.1.2.3.02