


ODLUČOVAČ TUKU 2ER (NÁDRŽ S NÁDSTAVCEM)

ŘEZ A – A

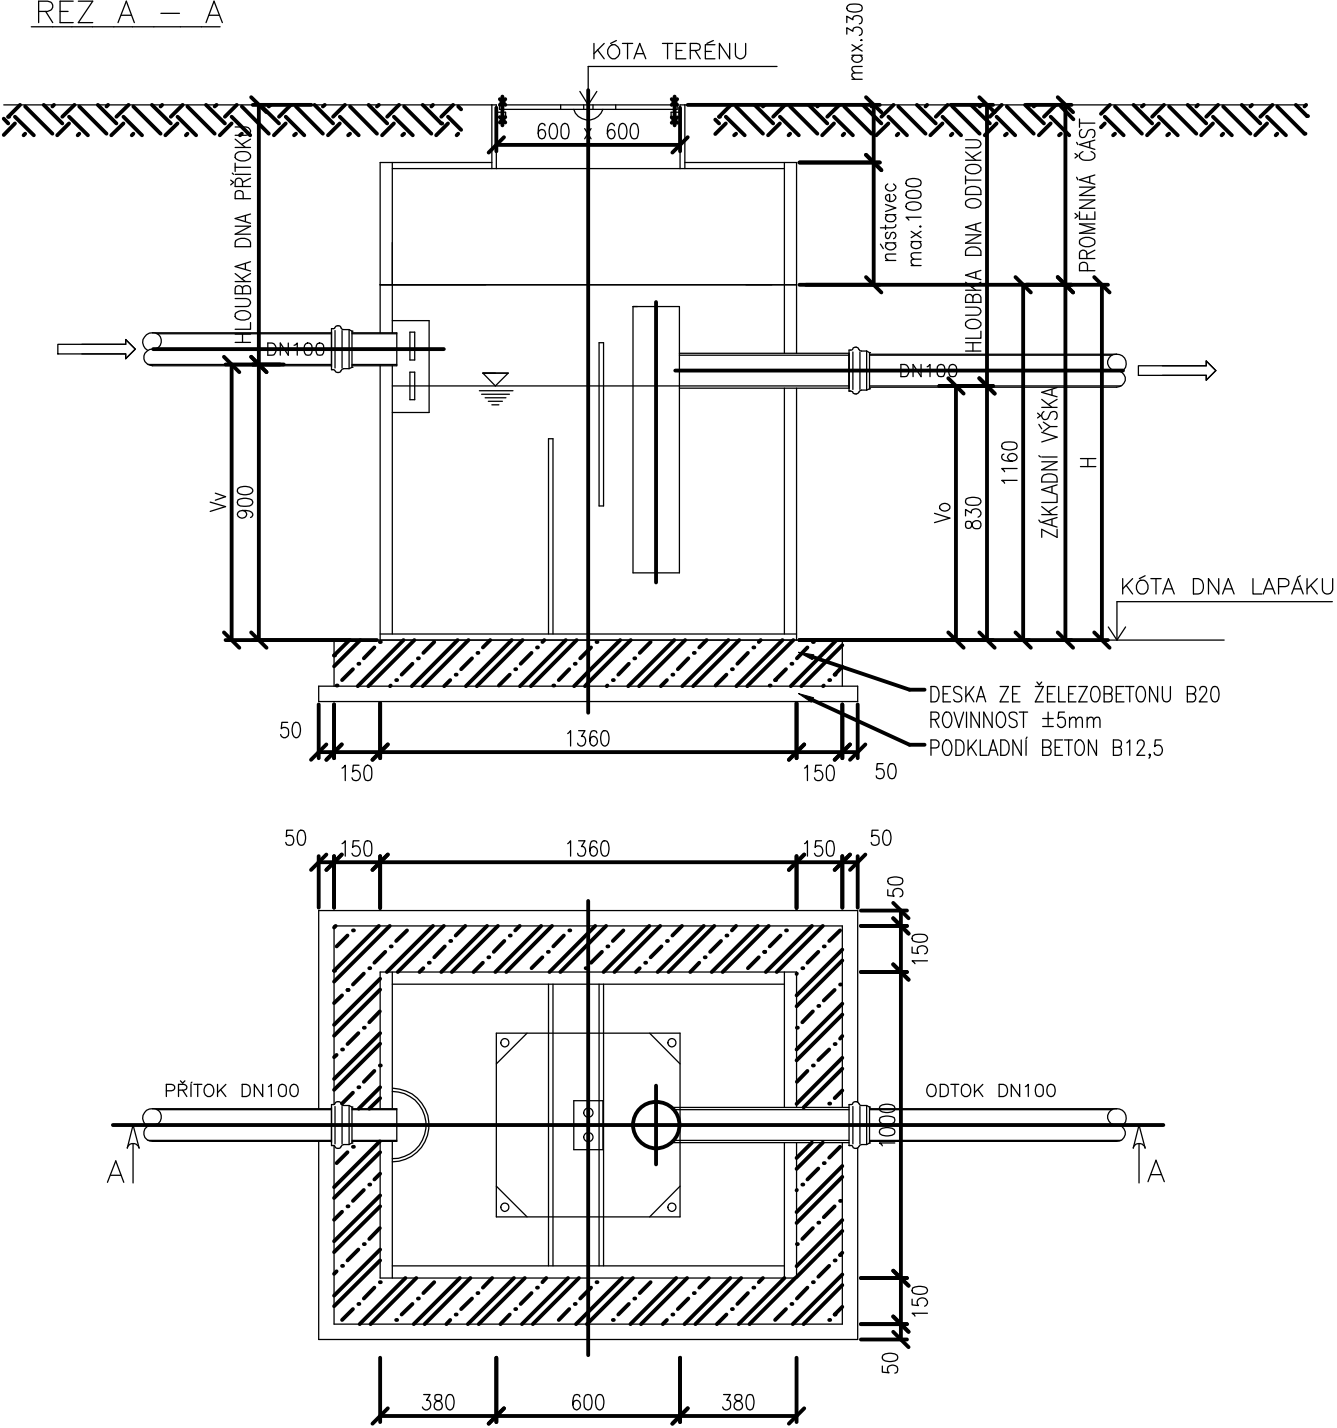

0,000 = 296,05 m.n.m. B.p.v.

Projektant :	Ing. Ludvík Sláma, Bieblova 22, 613 00 Brno	Ing. Ludvík Sláma Bieblova 22 613 00, Brno ČKAIT: 1001660	
Vypracoval:	Ing. Radek Blažiček		
Stavebník:	Obec Račice-Přistovice, Račice 72, 683 05 Račice-Přistovice		
STAVBA: NÁSTAVBA, PŘÍSTAVBA A STAVEBNÍ ÚPRAVY STÁVAJÍCÍHO SPOLEČENSKÉHO SÁLU A HOSPODY		Typ PD	DPS
		Datum:	12/2024
Místo stavby: parc.č. st. 61, 18/3, 18/6 k.ú. Přistovice, budova s č.p. 33		Formát:	A4
VÝKRES: SCHÉMA LAPÁKU TUKU		Měřítko:	1:20
		Číslo výkresu:	D.1.2.2.18