OZN.	NÁZEV MÍSTNOSTI	PLOCHA [m2]	PODLAHA	ÚPRAVA POVRCHU	SVĚTLÁ VÝŠKA	POZNÁMKA
101	CHODBA + SCHODIŠTĚ	43,05	KER. DLAŽBA	HLADKÁ OMÍTKA	2,82M	
102	PIVNICE	35,78	DŘEVĚNÉ VLISY	HLADKÁ OMÍTKA	2,82M	DŘEVĚNÁ LIŠTA V. 80MM
103	BAR	15,80	KER. DLAŽBA	HLADKÁ OMÍTKA	2,70M	
104	TECHNICKÁ MÍSTNOST	4,78	KER. DLAŽBA	HLADKÁ OMÍTKA KERAMICKÝ OBKLAD	3,07M	
105	SPOLEČENSKÝ SÁL	175,10	DŘEVĚNÉ VLISY	HLADKÁ OMÍTKA		DŘEVĚNÁ LIŠTA V. 80MM
106	ZÁZEMÍ PRO ÚČINKUJÍCÍ	4,40	DŘEVĚNÉ VLISY	HLADKÁ OMÍTKA	2,87M	DŘEVĚNÁ LIŠTA V. 80MM
107	PŘEDSÍŇ	1,10	KER. DLAŽBA	HLADKÁ OMÍTKA KERAMICKÝ OBKLAD	2,60M	
108	WC PRO ÚČINKUJÍCÍ	1,21	KER. DLAŽBA	HLADKÁ OMÍTKA KERAMICKÝ OBKLAD	2,87M	
109	KUCHYNĚ	26,08	KER. DLAŽBA	HLADKÁ OMÍTKA KERAMICKÝ OBKLAD	3,07M	
110	VENKOVNÍ VÝČEP + SKLAD SUDŮ	5,20	KER. DLAŽBA	HLADKÁ OMÍTKA KERAMICKÝ OBKLAD	2,70M	
111	PŘEDSÍŇ + MRAŽENÍ POTRAVIN	8,36	KER. DLAŽBA	HLADKÁ OMÍTKA KERAMICKÝ OBKLAD	2,70M	
112	WC PRO ZTP	3,39	KER. DLAŽBA	HLADKÁ OMÍTKA KERAMICKÝ OBKLAD	2,70M	
113	ŠATNA	9,63	KER. DLAŽBA	HLADKÁ OMÍTKA	2,70M	
114	PŘEDSÍŇ - WC ŽENY	9,89	KER. DLAŽBA	HLADKÁ OMÍTKA KERAMICKÝ OBKLAD	2,70M	
115	KABINKA - WC ŽENY	1,14	KER. DLAŽBA	HLADKÁ OMÍTKA KERAMICKÝ OBKLAD	2,70M	
116	KABINKA - WC ŽENY	1,64	KER. DLAŽBA	HLADKÁ OMÍTKA KERAMICKÝ OBKLAD	2,70M	
117	KABINKA - WC ŽENY	1,60	KER. DLAŽBA	HLADKÁ OMÍTKA KERAMICKÝ OBKLAD	2,70M	
118	KABINKA - WC ŽENY	1,60	KER. DLAŽBA	HLADKÁ OMÍTKA KERAMICKÝ OBKLAD	2,70M	
119	KABINKA - WC ŽENY	1,60	KER. DLAŽBA	HLADKÁ OMÍTKA KERAMICKÝ OBKLAD	2,70M	
120	KABINKA - WC ŽENY	1,60	KER. DLAŽBA	HLADKÁ OMÍTKA KERAMICKÝ OBKLAD	2,70M	
121	ÚKLIDOVÁ MÍSTNOST	2,00	KER. DLAŽBA	HLADKÁ OMÍTKA KERAMICKÝ OBKLAD	2,70M	
122	PŘEDSÍŇ + PISOÁRY - WC MUŽI	11,03	KER. DLAŽBA	HLADKÁ OMÍTKA KERAMICKÝ OBKLAD	2,70M	
123	KABINKA - WC MUŽI	2,11	KER. DLAŽBA	HLADKÁ OMÍTKA KERAMICKÝ OBKLAD	2,70M	
124	KABINKA - WC MUŽI	2,11	KER. DLAŽBA	HLADKÁ OMÍTKA KERAMICKÝ OBKLAD	2,70M	
125	SUCHÝ SKLAD POTRAVIN	4,02	KER. DLAŽBA	HLADKÁ OMÍTKA KERAMICKÝ OBKLAD	2,70M	
126	PŘEDSÍŇ - WC ZAMĚSTANCI	1,14	KER. DLAŽBA	HLADKÁ OMÍTKA KERAMICKÝ OBKLAD	2,70M	
127	KABINKA - WC ZAMĚSTANCI	0,99	KER. DLAŽBA	HLADKÁ OMÍTKA KERAMICKÝ OBKLAD	2,70M	
128	HRUBÁ PŘÍPRAVNA ZELENINY	1,72	KER. DLAŽBA	HLADKÁ OMÍTKA KERAMICKÝ OBKLAD	2,70M	
129	PŘEDSÍŇ	4,70	KER. DLAŽBA	HLADKÁ OMÍTKA KERAMICKÝ OBKLAD	2,70M	
CELKOVÁ PODL. PLOCHA		**382,77M²**				

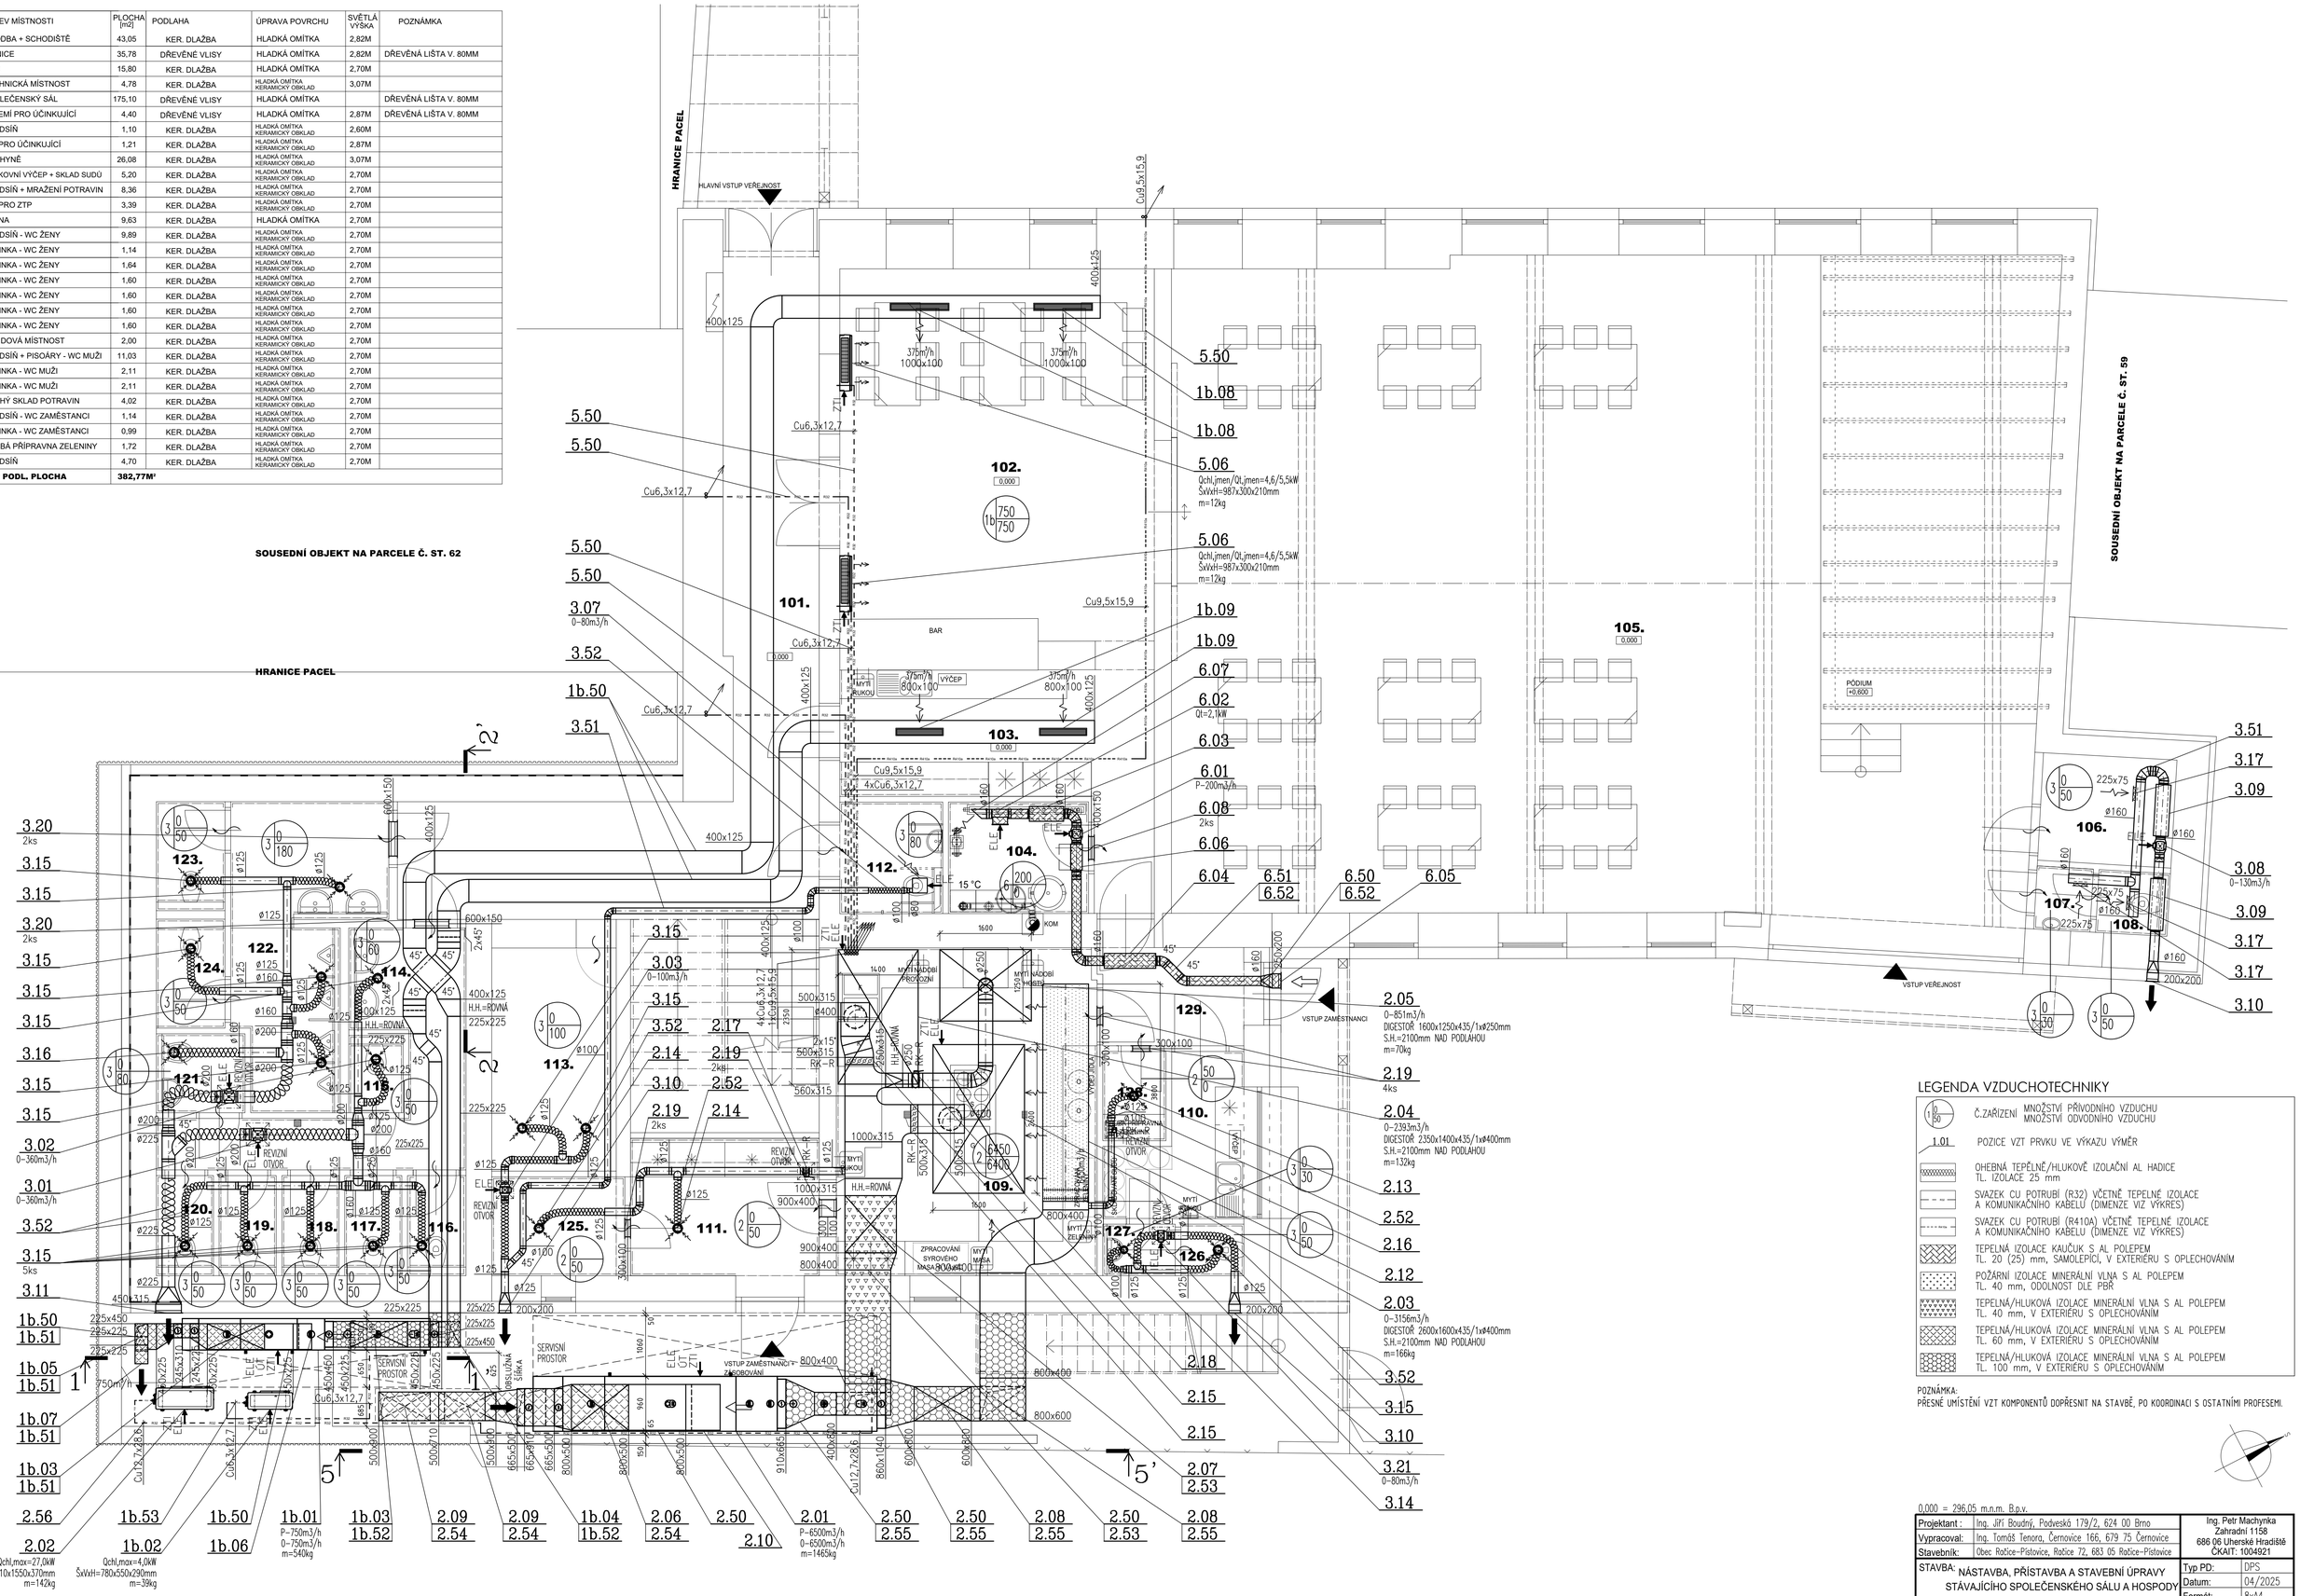

LEGENDA VZDUCHOTECHNIKY

1 0/50	Č.ZAŘÍZENÍ MNOŽSTVÍ PŘÍVODNÍHO VZDUCHU / MNOŽSTVÍ ODVODNÍHO VZDUCHU
1.01	POZICE VZT PRVKU VE VÝKAZU VÝMĚR
	OHEBNÁ TEPELNĚ/HLUKOVĚ IZOLAČNÍ AL HADICE TL. IZOLACE 25 mm
	SVAZEK CU POTRUBÍ (R32) VČETNĚ TEPELNÉ IZOLACE A KOMUNIKAČNÍHO KABELU (DIMENZE VIZ VÝKRES)
	SVAZEK CU POTRUBÍ (R410A) VČETNĚ TEPELNÉ IZOLACE A KOMUNIKAČNÍHO KABELU (DIMENZE VIZ VÝKRES)
	TEPELNÁ IZOLACE KAUČUK S AL POLEPEM TL. 20 (25) mm, SAMOLEPÍCÍ, V EXTERIÉRU S OPLECHOVÁNÍM
	POŽÁRNÍ IZOLACE MINERÁLNÍ VLNA S AL POLEPEM TL. 40 mm, ODOLNOST DLE PBR
	TEPELNÁ/HLUKOVÁ IZOLACE MINERÁLNÍ VLNA S AL POLEPEM TL. 40 mm, V EXTERIÉRU S OPLECHOVÁNÍM
	TEPELNÁ/HLUKOVÁ IZOLACE MINERÁLNÍ VLNA S AL POLEPEM TL. 60 mm, V EXTERIÉRU S OPLECHOVÁNÍM
	TEPELNÁ/HLUKOVÁ IZOLACE MINERÁLNÍ VLNA S AL POLEPEM TL. 100 mm, V EXTERIÉRU S OPLECHOVÁNÍM

POZNÁMKA:
PŘESNÉ UMÍSTĚNÍ VZT KOMPONENTŮ DOPŘESNIT NA STAVBĚ, PO KOORDINACI S OSTATNÍMI PROFESEMI.

0,000 = 296,05 m.n.m. B.p.v.

Projektant :	Ing. Jiří Boudný, Podveská 179/2, 624 00 Brno	Ing. Petr Machynka Zahradní 1158 686 06 Uherské Hradiště ČKAIT: 1004921
Vypracoval:	Ing. Tomáš Tenora, Černovice 166, 679 75 Černovice	
Stavebník:	Obec Ratíce–Pístovice, Ratíce 72, 683 05 Ratíce–Pístovice	

STAVBA: NÁSTAVBA, PŘÍSTAVBA A STAVEBNÍ ÚPRAVY STÁVAJÍCÍHO SPOLEČENSKÉHO SÁLU A HOSPODY	Typ PD:	DPS
	Datum:	04/2025
	Formát:	8xA4
Místo stavby: parc.č. st. 61, 18/3, 18/6 k.ú. Pístovice, budova s č.p. 33	Měřítko:	1:50
VÝKRES: PŮDORYS 1.NP	Číslo výkresu:	D.1.2.4.3